


# Przekrój konstrukcyjny drogi nr 1358D na odcinku nr 5 od km 5+895 do km 5+956


skala 1:50

## Przekrój daszkowy

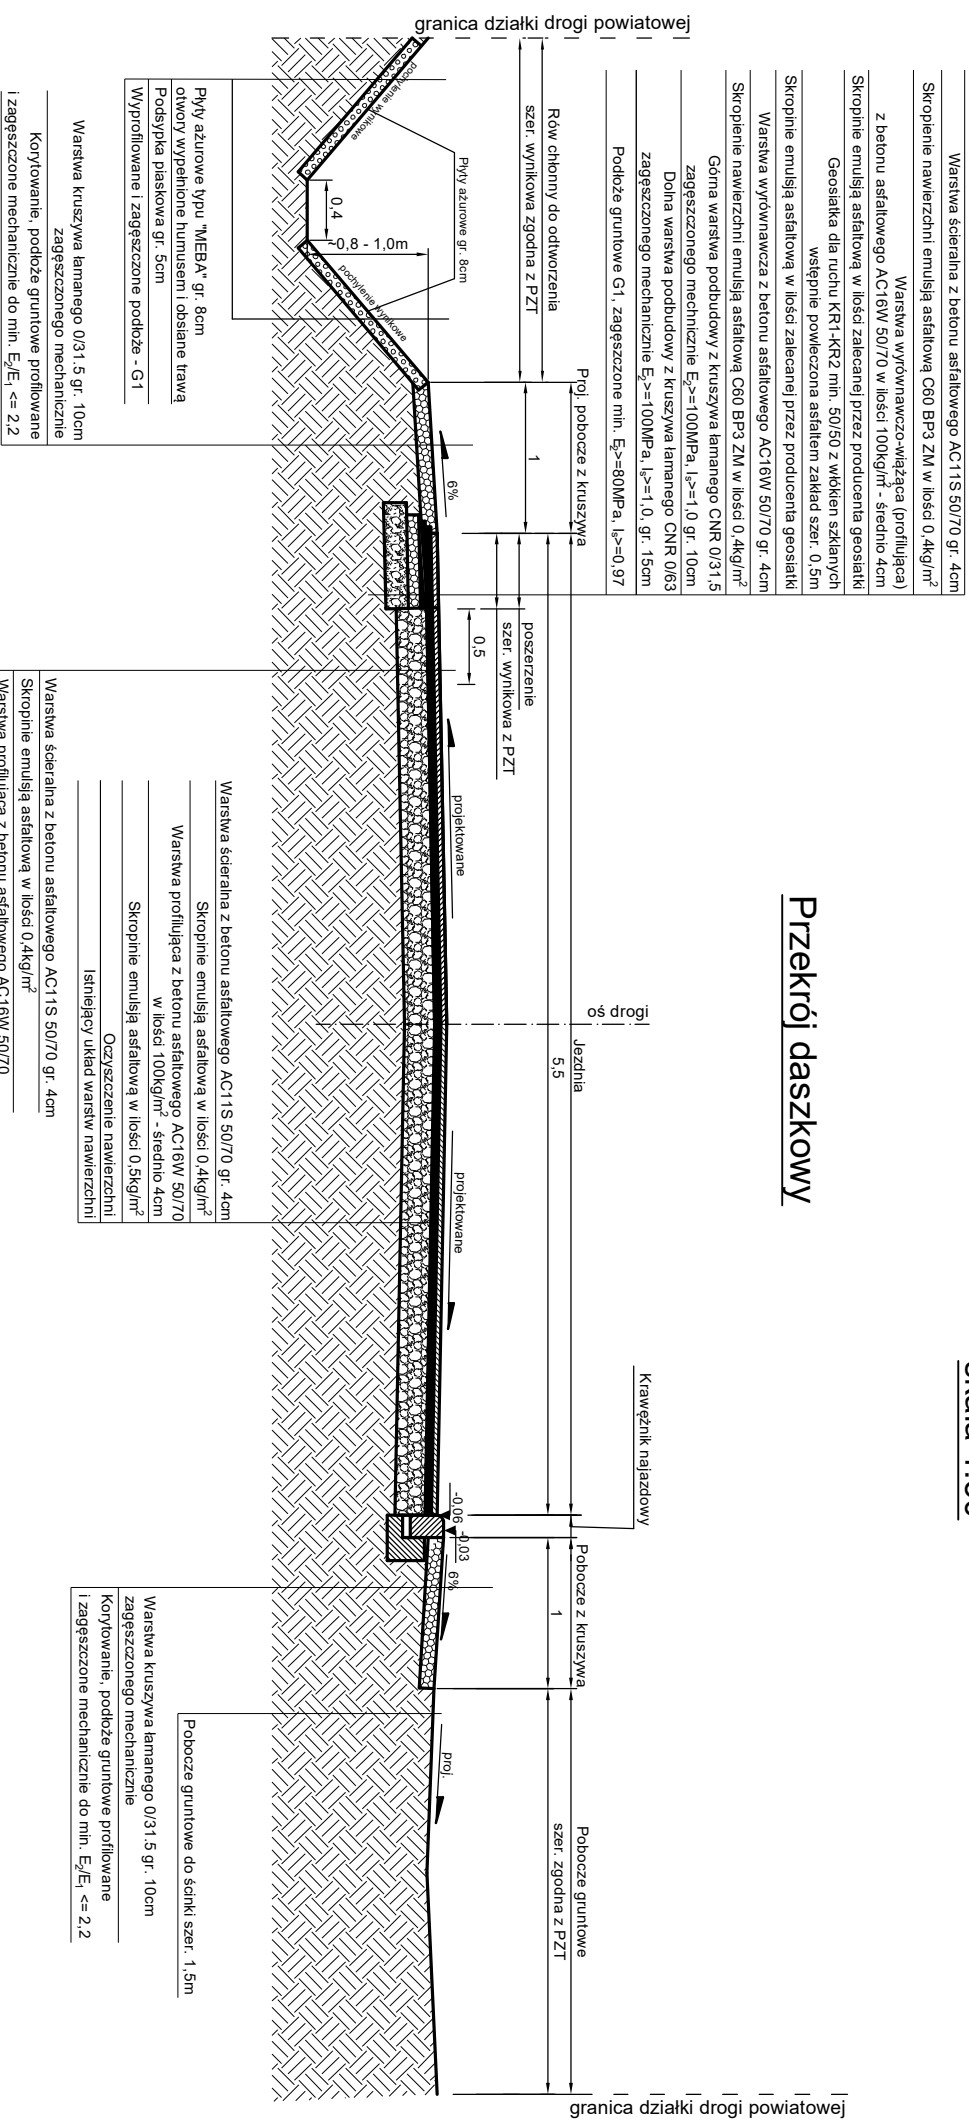

Warstwa ścieralna z betonu asfaltowego AC11S 50/70 gr. 4cm  
Skropienie emulcją asfaltową w ilości 0,4kg/m<sup>2</sup>  
Warstwa profilująca z betonu asfaltowego AC16W 50/70 w ilości 125kg/m<sup>2</sup> - średnio 5cm  
Skropienie emulcją asfaltową w ilości zalecanej przez producenta geosiatki  
Geosiatka dla ruchu KR1-KR2 min. 50/50 z włókien szklanych wstępnie powleczona asfaltem zakład szer. 0,5m  
Czyszczenie nawierzchni i skropienie emulcją asfaltową w ilości zalecanej przez producenta geosiatki  
Istniejący układ warstw nawierzchni

## SZCZEGÓŁ POSADOWIENIA KRAWĘŻNIKA NAJAZDOWEGO NA ŁAWIE BETONOWEJ, SKALA 1:10

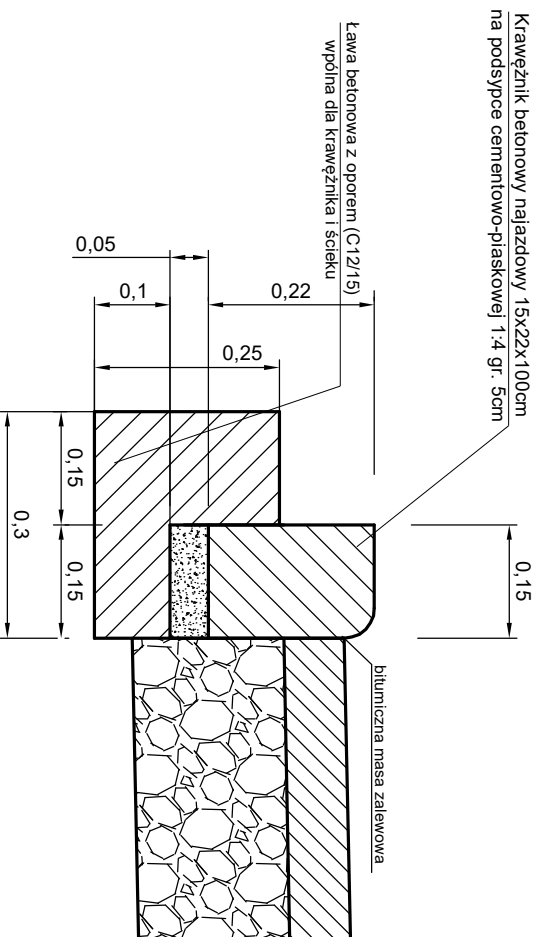

- UWAGI:**
- przekrój daszkowy zgodnie z projektem zagospodarowania terenu (PZT)
  - lokalizacja rowów zgodnie z PZT
  - w miejscach wskazanych na PZT przed wykonaniem konstrukcji jezdni wykonać frezowanie istniejącej nawierzchni z betonu asfaltowego na gł. do 5cm
  - poszerzenie jednostronne lub dwustronne
  - konstrukcję poszerzenia kształtować z progi pochyleniem i odsadzkami pod kątem 45°

Jednostka projektowa		
<b>indro</b>		
J a k u b ul. Polna 10 Frąckowiak Frąckowiak 56-320 Krośnice		
INWESTOR: Zarząd Dróg Powiatowych w Trzebnicy ul. Łączna 1c 55-100 Trzebnica		
OBJEKT: Przebudowa drogi powiatowej nr 1358D na odcinku Uraz - Rościszewice z podziałem na dwa ETAPY		
TYTUŁ RYSUNKU: Przekrój konstrukcyjny drogi nr 1358D na odcinku nr 5 od km 5+695 do km 5+956	SKALA: 1:50, 1:10	DATA: 02.2020
PROJEKTANT: mgr inż. Jakub Frąckowiak	NR UPRAWNIENI: WK/P0121/PWOD/18	NR RYSUNKU: Rys. nr 4.5