


# Schemat posadowienia wpustu ulicznego

SKALA 1:25

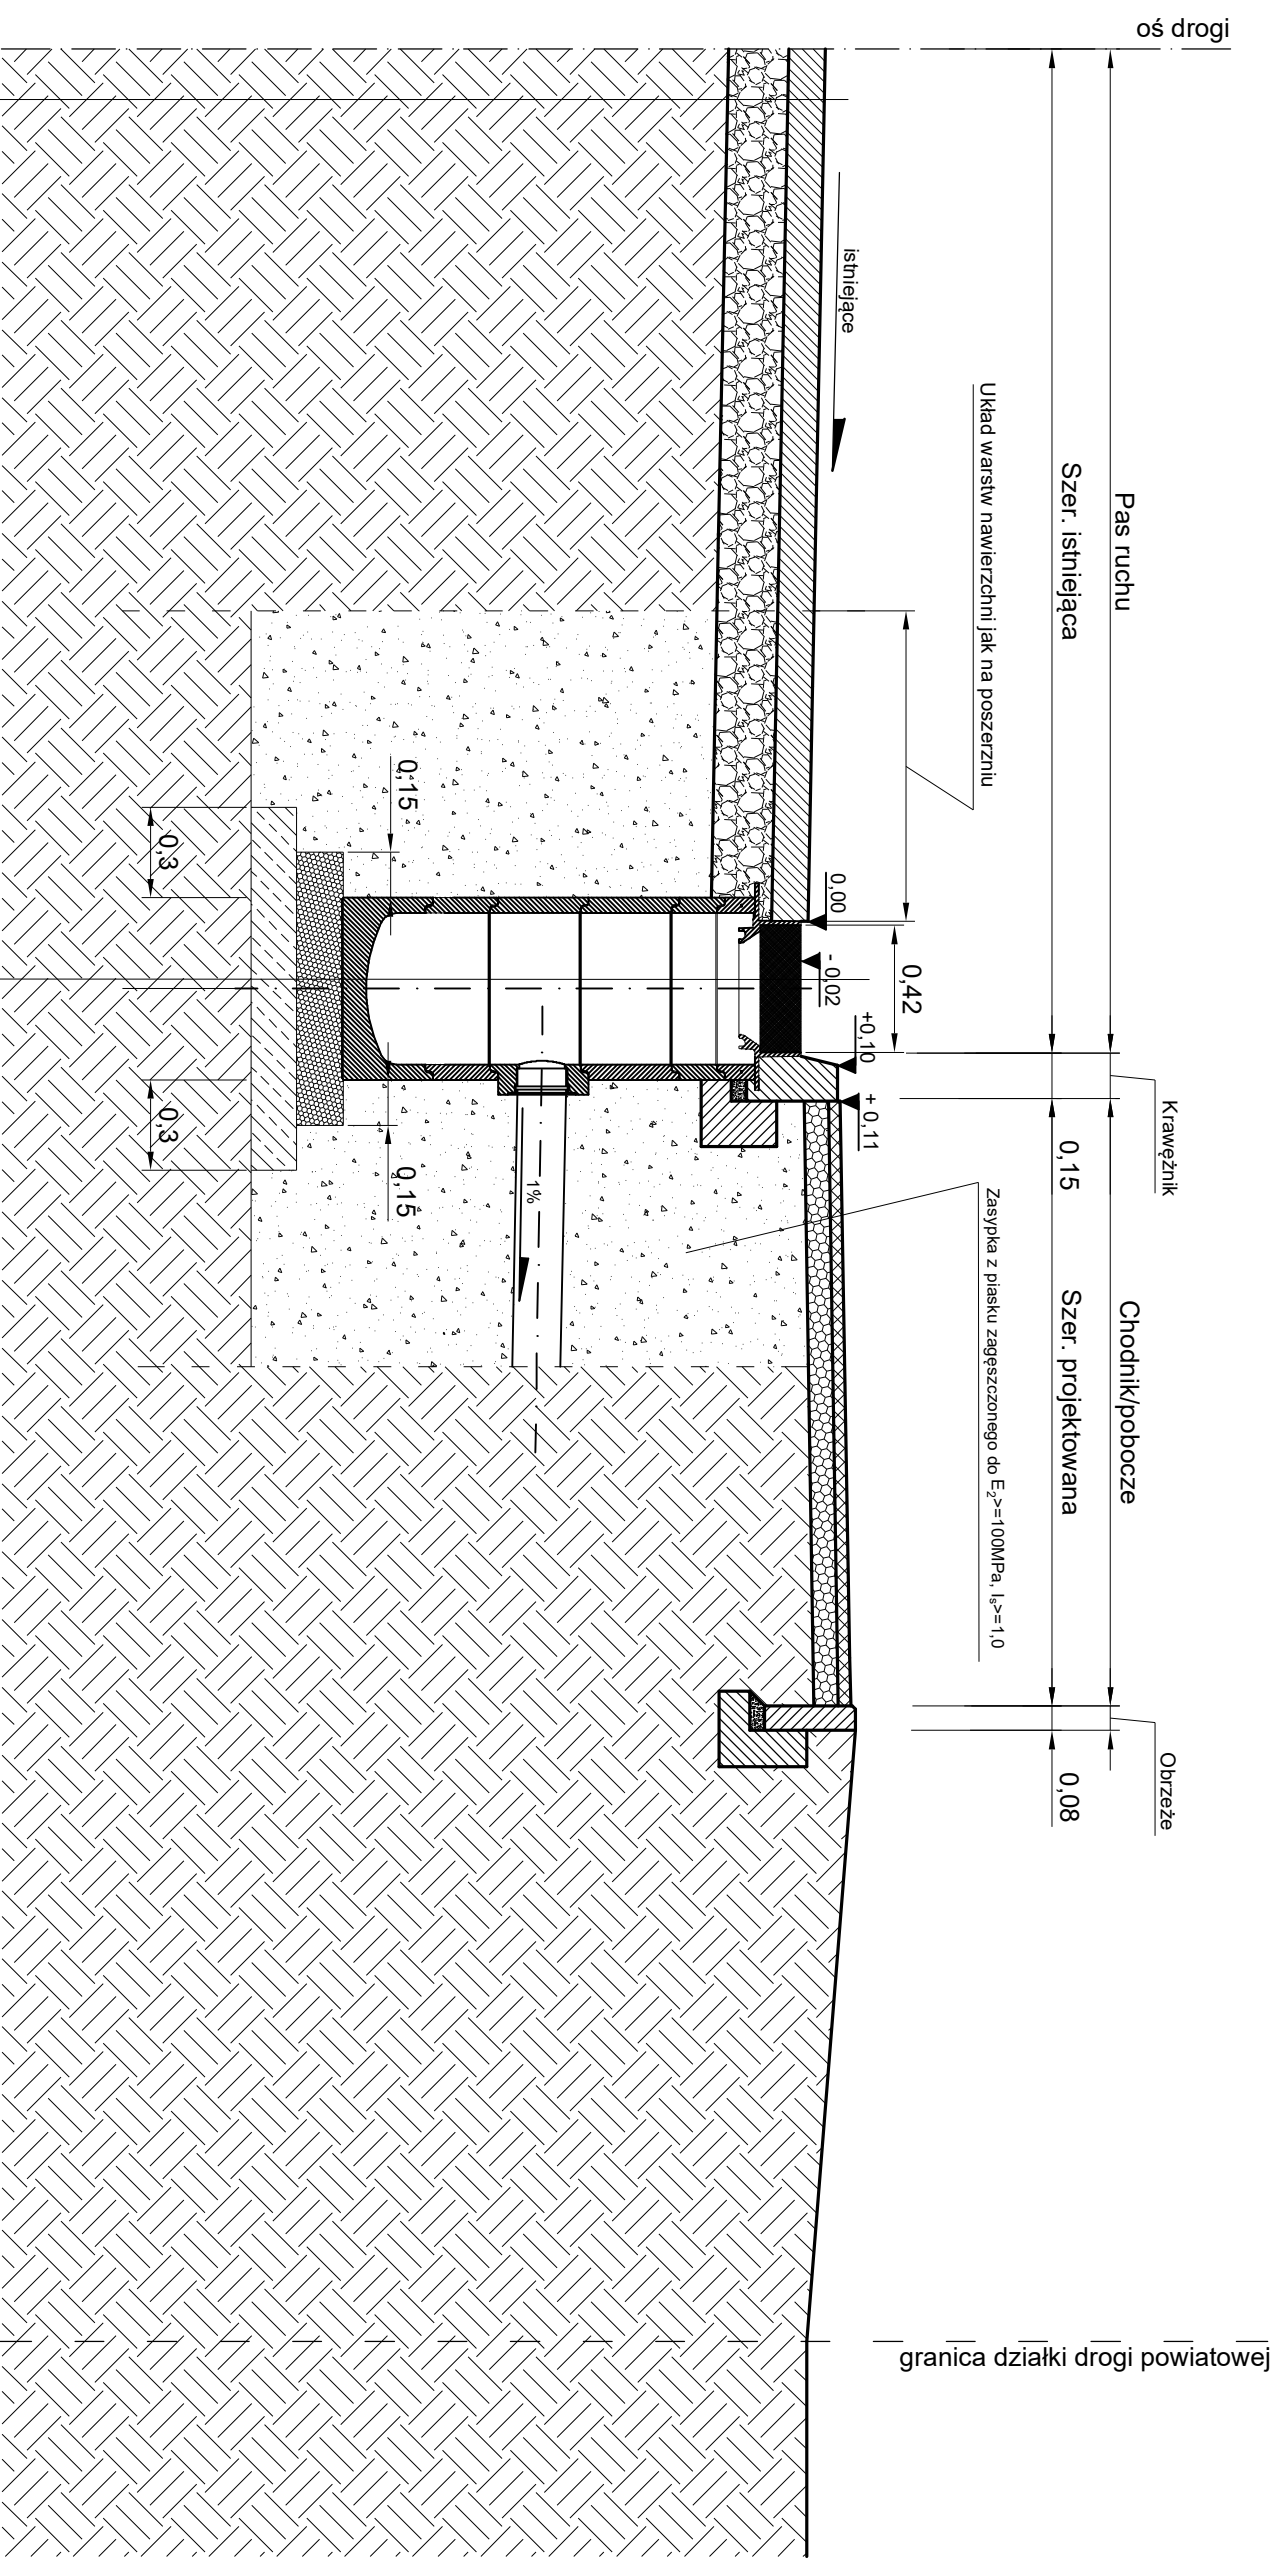

Projektowany układ warstw nawierzchni drogi powiatowej

Wpust deszczowy C250 z zamkiem zatraskowym
Studnia żelbetowa $\phi$ 500mm szczelna z uszczelkami
Podsyпка z piasku zagęszczonego do $E_s \geq 100\text{MPa}$ , $I_s \geq 1.0$ gr. 15cm
Warstwa betonu C12/15 gr. 15cm
Podłoże gruntowe G1, zagęszczone do $E_s \geq 80\text{MPa}$ , $I_s \geq 0.97$

## Uwagi:

- Prace ziemne w rojone wpustów i przykanalików prowadzić ręcznie - przekopy kontrolne.
- Lokalizacja wpustów zgodna z projektem zagospodarowania terenu.

Jednostka projektowa		J a k u b		ul. Polna 10	
<b>indro</b>		Frąckowiak		56-320 Krośnice	
INWESTOR:		Zarząd Dróg Powiatowych w Trzebnicy			
		ul. Łączna 1c			
		55-100 Trzebnica			
OBJEKT:					
Przebudowa drogi powiatowej nr 1358D					
na odcinku Uraz - Rościszawice z podziałem na dwa ETAPY					
TYTUŁ RYSUNKU:					
Schemat posadowienia wpustu ulicznego					
PROJEKTANT:		NR UPRAWNIENI:		SKALA:	
mgr inż. Jakub Frąckowiak		WKP/0121/PWOD/18		1:25	
PODPIS:		NR RYSUNKU:		DATA:	
		Rys. nr 9		01.2020	