

MAPA DO CELÓW PROJEKTOWYCH  
ARK 1

|   |                                                     |
|---|-----------------------------------------------------|
| Oznaczenie kancelaryjne zgłoszenia pracy geodezyjnej                                                              | GKK.6640.254.2019                                   |
| Nazwa miejscowości                                                                                                | Prusice                                             |
| Jednostka ewidencyjna                                                                                             | 022002_4                                            |
| Obreń ewidencyjny                                                                                                 | Prusice                                             |
| Skala mapy   | 1:500                                               |
| Nazwa układu współrzędnych                                                                                        | prostokątnych płaskich                              |
| Służebności gruntów mające wpływ na zagospodarowanie gruntów zlokalizowanych w granicach projektowanej inwestycji | PL-KRON86-NH<br>Nie badano KW                       |
| Numer sekcji mapy                                                                                                 | 6.154.11.10.2.1<br>6.154.11.10.2.3, 6.154.11.10.4.1 |

USŁUGI GEODEZYJNE  
ANNA GIERCZAK  
PRZECIĄWICA 14-15-120 OBOMOKI ŚLĄSKIE  
NIP: 915164833 REGON: 140964601  
tel. 601-183-540

06 MAJ 2019

inż. Tomasz Gierczak  
uprawnienia zawodowe w dziedzinie geodezji  
karta geod. nr 18072 w Centralnym Rejestrze  
Głównego Geodety Kraju  
tel. 609 084 453


imię i nazwisko, nr uprawnień  
oraz data i podpis geodety uprawnionego

**LEGENDA:**

Kolorem fioletowym wkreślono linie rozgraniczające tereny o różnym przeznaczeniu,  
Kolorem fioletowym wkreślono obowiązujące linie zabudowy,  
Kolorem fioletowym opisano oznaczenia terenów o różnym przeznaczeniu,  
Kolorem pomarańczowym wkreślono strefę B ochrony konserwatorskiej tożsamą z obszarem ewidencyjnym historycznego miasta  
Kolorem niebieskim wkreślono granicę strefy A ochrony konserwatorskiej  
Dane z miejscowego planu zagospodarowania przestrzennego uzyskano na podstawie dygitalizacji z materiału niekartometrycznego i nie opracowanego geodezyjnie. Wyrzys z miejscowego planu zagospodarowania przestrzennego jest udostępniony przez gminę w skali 1:2000, 1:1000  
Szczegółowy opis oraz część graficzna miejscowego planu zagospodarowania przestrzennego znajdują się w uchwałach nr XXX/281/01 z dnia 04.09.2001, LXV/435/13 z dnia 18.12.2013r. uchwalonych przez Radę Miasta i Gminy Prusice.

6.154.11.10.1.2  
6.154.11.10.2.1  
6.154.11.10.1.4  
6.154.11.10.2.3  
6.154.11.10.4.1

INSPEKTOR  
Prusice

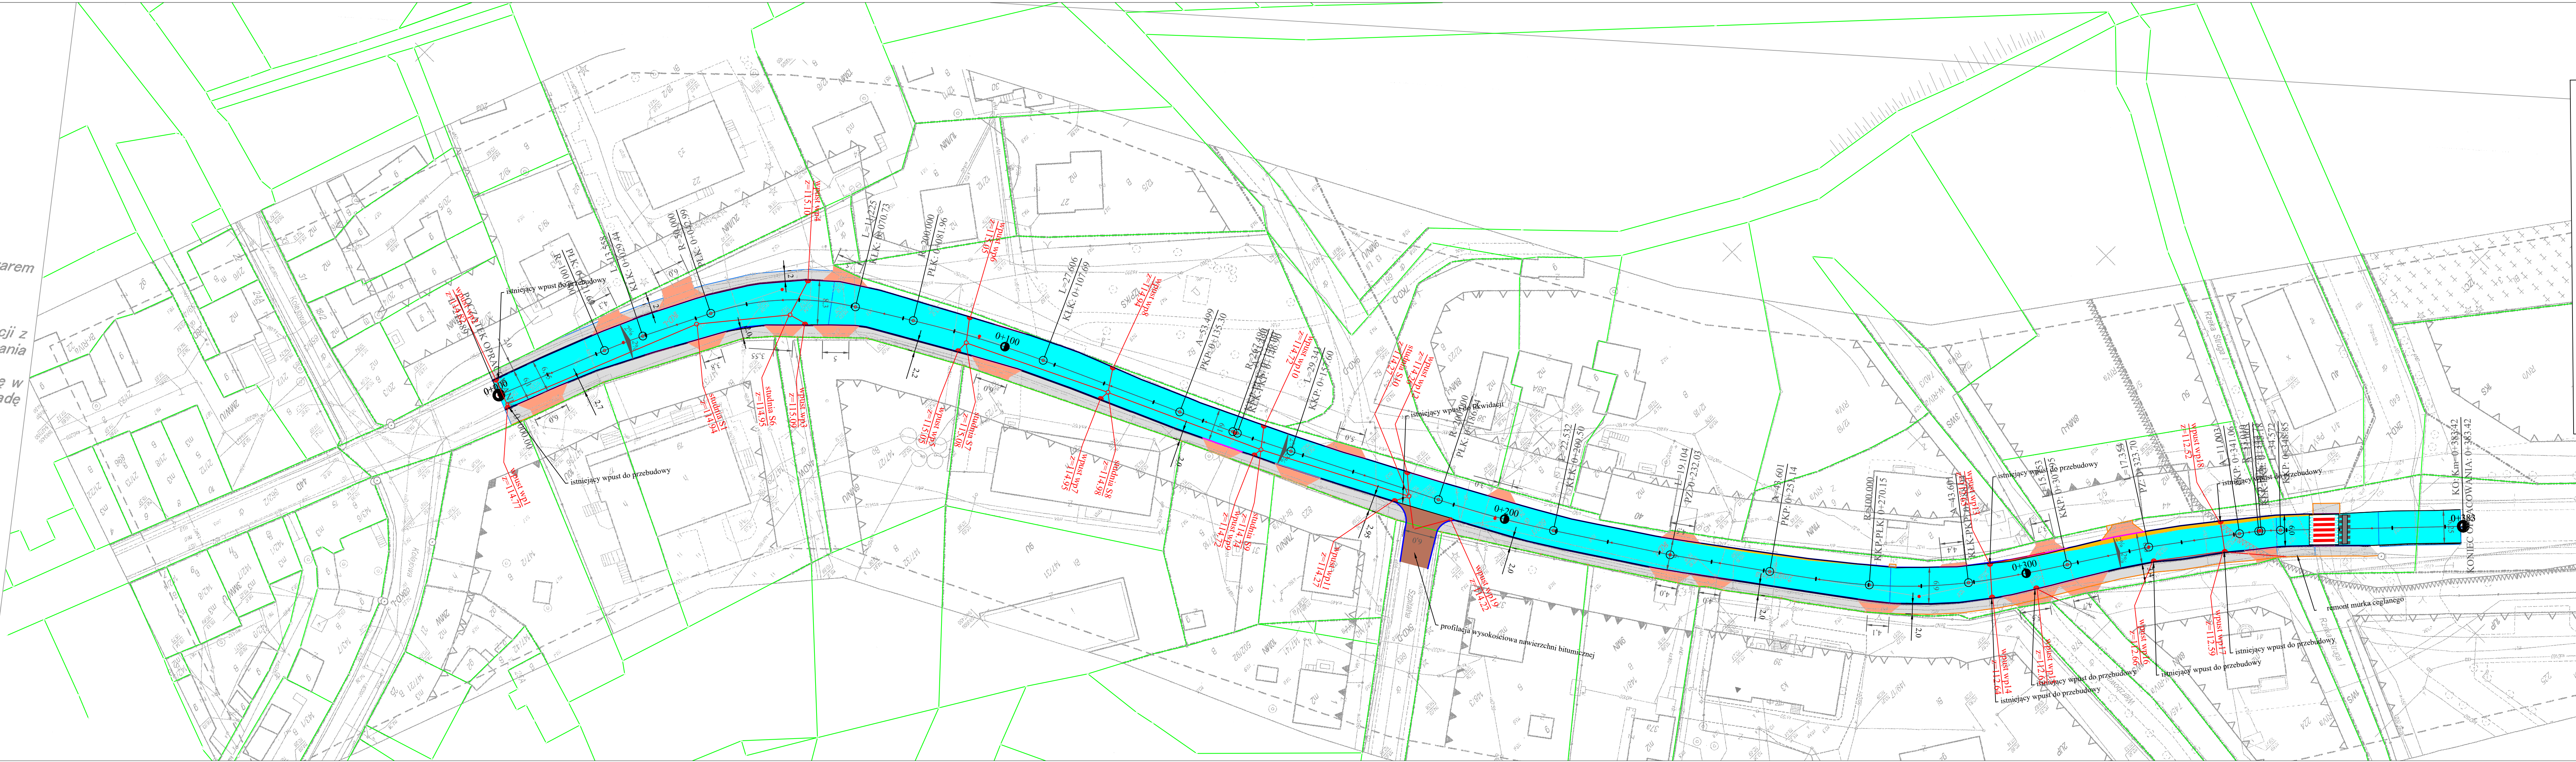

**Legenda**

- nawierzchnia jezdni z masy bitumicznej
- nawierzchnia chodnika z kostki betonowej
- Poszerzenie jezdni
- nawierzchnia zjazdów z kostki betonowej
- projektowany krawężnik betonowy o wym. 15x30x100cm na ławie betonowej z C12/15
- projektowany krawężnik betonowy wtopiony o wym. 15x30x100cm na ławie betonowej z C12/15
- projektowana sieć kanalizacji deszczowej

**AVIA**

Investor: Zarząd Dróg Powiatowych w Trzebnicy  
ul. Łączna 1c  
55-100 Trzebnica

Obiekt: Droga powiatowa nr 1347D ul. Żmigrodzka w m. Prusice Gm. Prusice

Temat rysunku: Projekt zagospodarowania terenu

Lokalizacja: Gmina Prusice dz. 662/1, 663, 677 AM-1 obręb Prusice w miejscowości Prusice

Bransza: Drogi Studium: Projekt budowlano - wykonawczy

Zespół projektowy: Zespół projektowy Uprawnienia Podpis

Opracował: mgr inż. Adam Ozimina

Skala: 1:500 Data: Marzec 2019r. Nr rysunku: 2