


WPIĘCIE PRZYKANALIKA DO ROWU PRZYDROŻNEGO


WIDOK Z GÓRY

SKALA 1:50

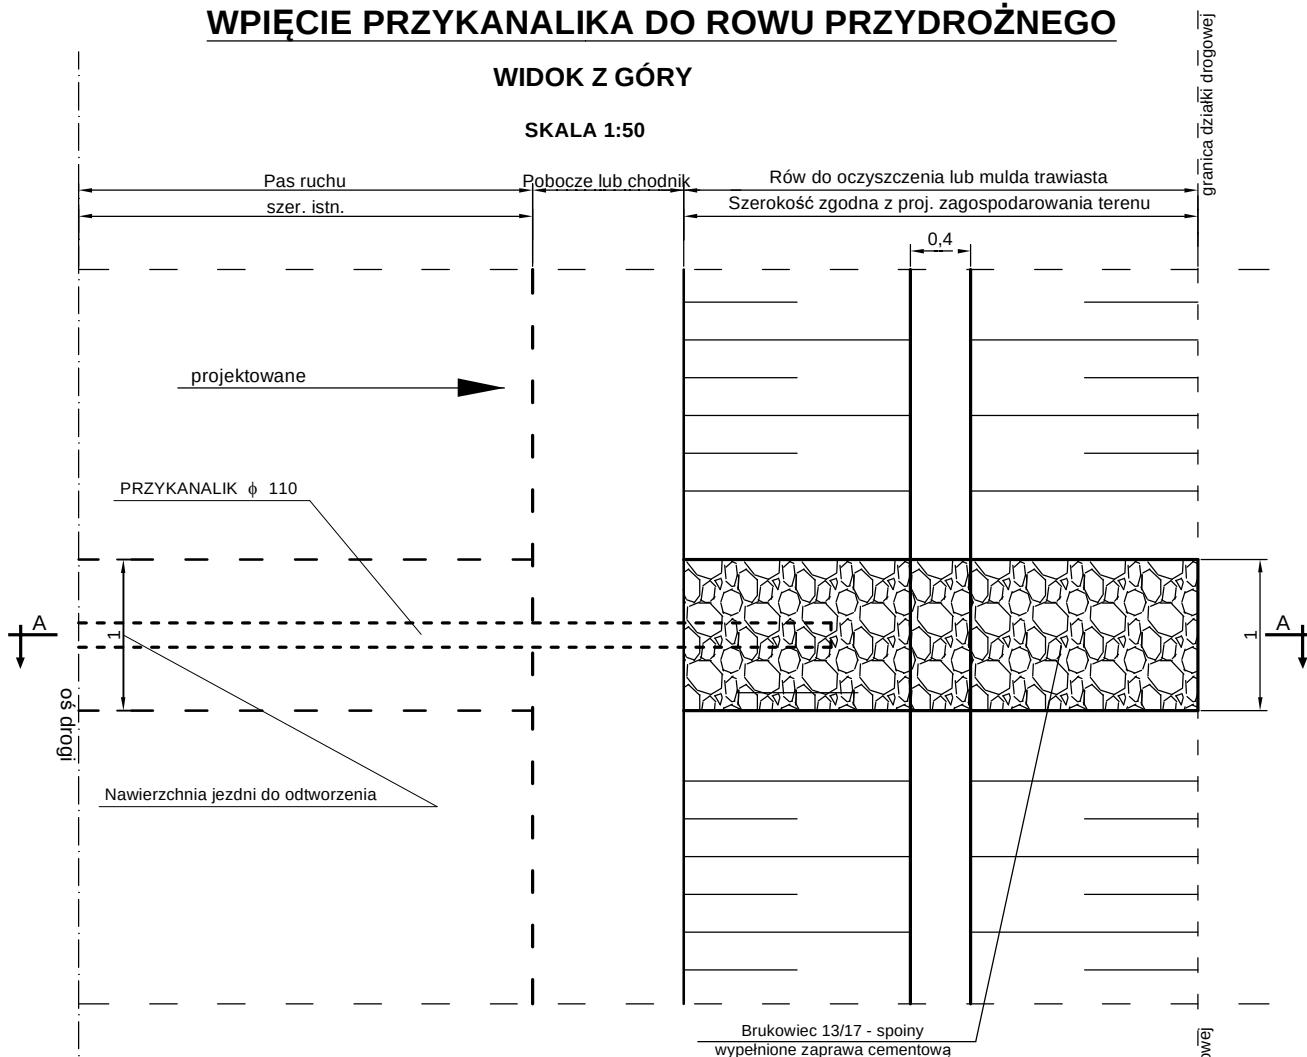

PRZĘKRÓJ A-A

SKALA 1:50

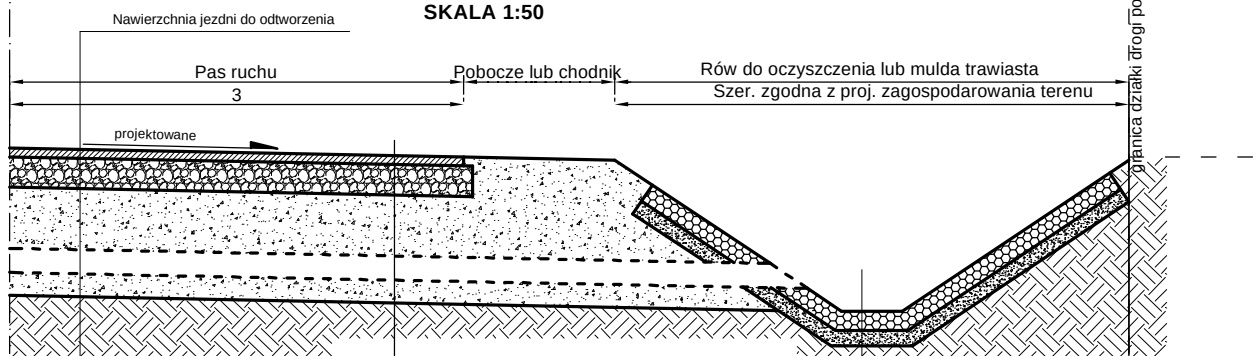

Warstwa ścierna z AC 11S 50/70 gr. 4cm
Skropienie emulsją asfaltową w ilości C60 BP3 ZM 0,4kg/m ²
Warstwa wyrównawcza z AC16W 50/70 w ilości 100kg/m ²
Skropienie emulsją asfaltową w ilości C60 BP3 ZM 0,5kg/m ²
Warstwa z kruszywa łamanego CNR 0/31,5 gr. 10cm zagęszczonego mechanicznie $E_2 \geq 100\text{MPa}$, $I_s \geq 1,0$
Warstwa z kruszywa łamanego CNR 0/31,5 gr. 10cm zagęszczonego mechanicznie $E_2 \geq 100\text{MPa}$, $I_s \geq 1,0$
Warstwa z kruszywa łamanego CNR 0/31,5 gr. 10cm zagęszczonego mechanicznie $E_2 \geq 100\text{MPa}$, $I_s \geq 1,0$
Warstwa z kruszywa łamanego CNR 0/63 gr. 15cm zagęszczonego mechanicznie $E_2 \geq 100\text{MPa}$, $I_s \geq 1,0$
Zasyпка przepustu z piasku zagęszczonego mechanicznie do min. $E_2/E_1 \leq 2,2$
Przykanalik PVC-U 110mm
Podsypka piaskowa zagęszczona mechanicznie do min. $E_2 \geq 100\text{MPa}$, $I_s \geq 1,00$ gr. 15cm
Podłoże gruntowe rodzime G1, zagęszczone do $E_2 \geq 80\text{MPa}$, $I_s \geq 0,97$

Bukowiec 13/17 - spoiny wypełnione zaprawą cementową
Podsypka cementowo-piaskowa 1:3 gr. 10cm
Podłoże gruntowe G1, zagęszczone do $E_2 \geq 80\text{MPa}$, $I_s \geq 0,97$

Uwagi:

- Prace ziemne w rojnie wpustów i przykanalików prowadzić ręcznie - przekopy kontrolne.
- Lokalizacja wpustów zgodna z projektem zagospodarowania terenu.

Jednostka projektowa

indro

J a k u b
Frąckowiak

ul. Polna 10
56-320 Krośnice

INWESTOR:

Zarząd Dróg Powiatowych w Trzebnicy
ul. Łączna 1c
55-100 Trzebnica

OBIEKT:

Przebudowa drogi powiatowej nr 1358D
na odcinku Uraz - Rościszewice z podziałem na dwa ETAPY

TYTUŁ RYSUNKU:

Wpięcie przykanalika do rowu przydrożnego
lub muldy trawiastej

SKALA:

1:50

DATA:

01.2020

PROJEKTANT:

mgr inż. Jakub Frąckowiak

NR UPRAWNIENI:

WK/P/0121/PWOD/18

PODPIS:

NR RYSUNKU:

Rys. nr 10