
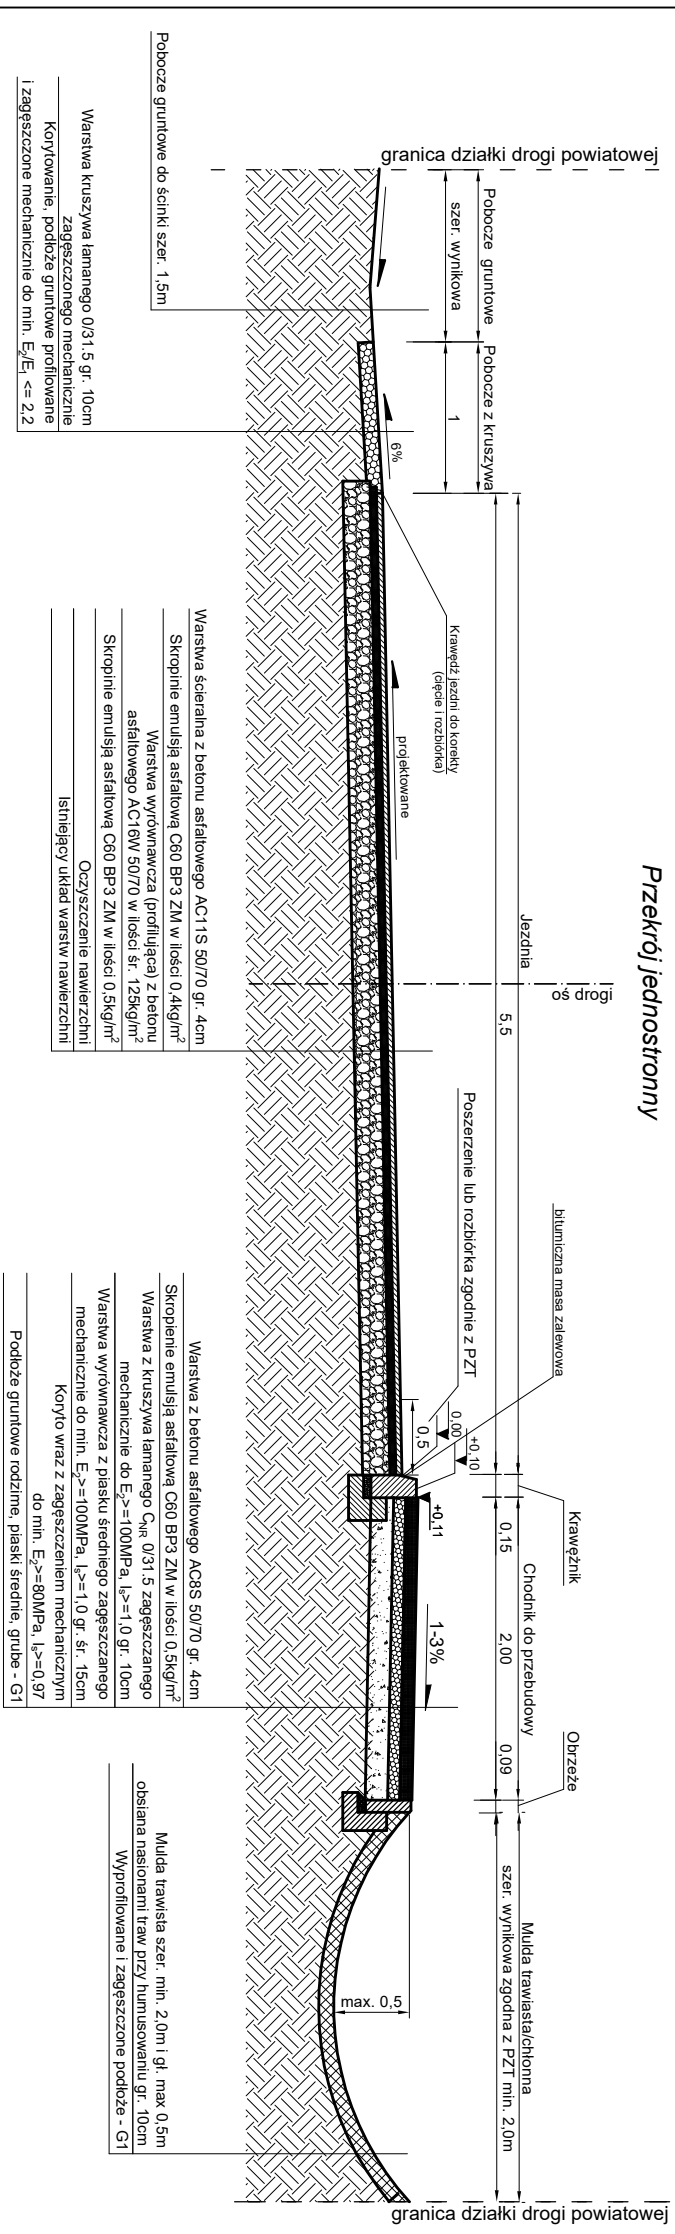




Przekrój konstrukcyjny drogi nr 1358D na odcinku nr 1 od km 0+000 do km 0+548

skala 1:50

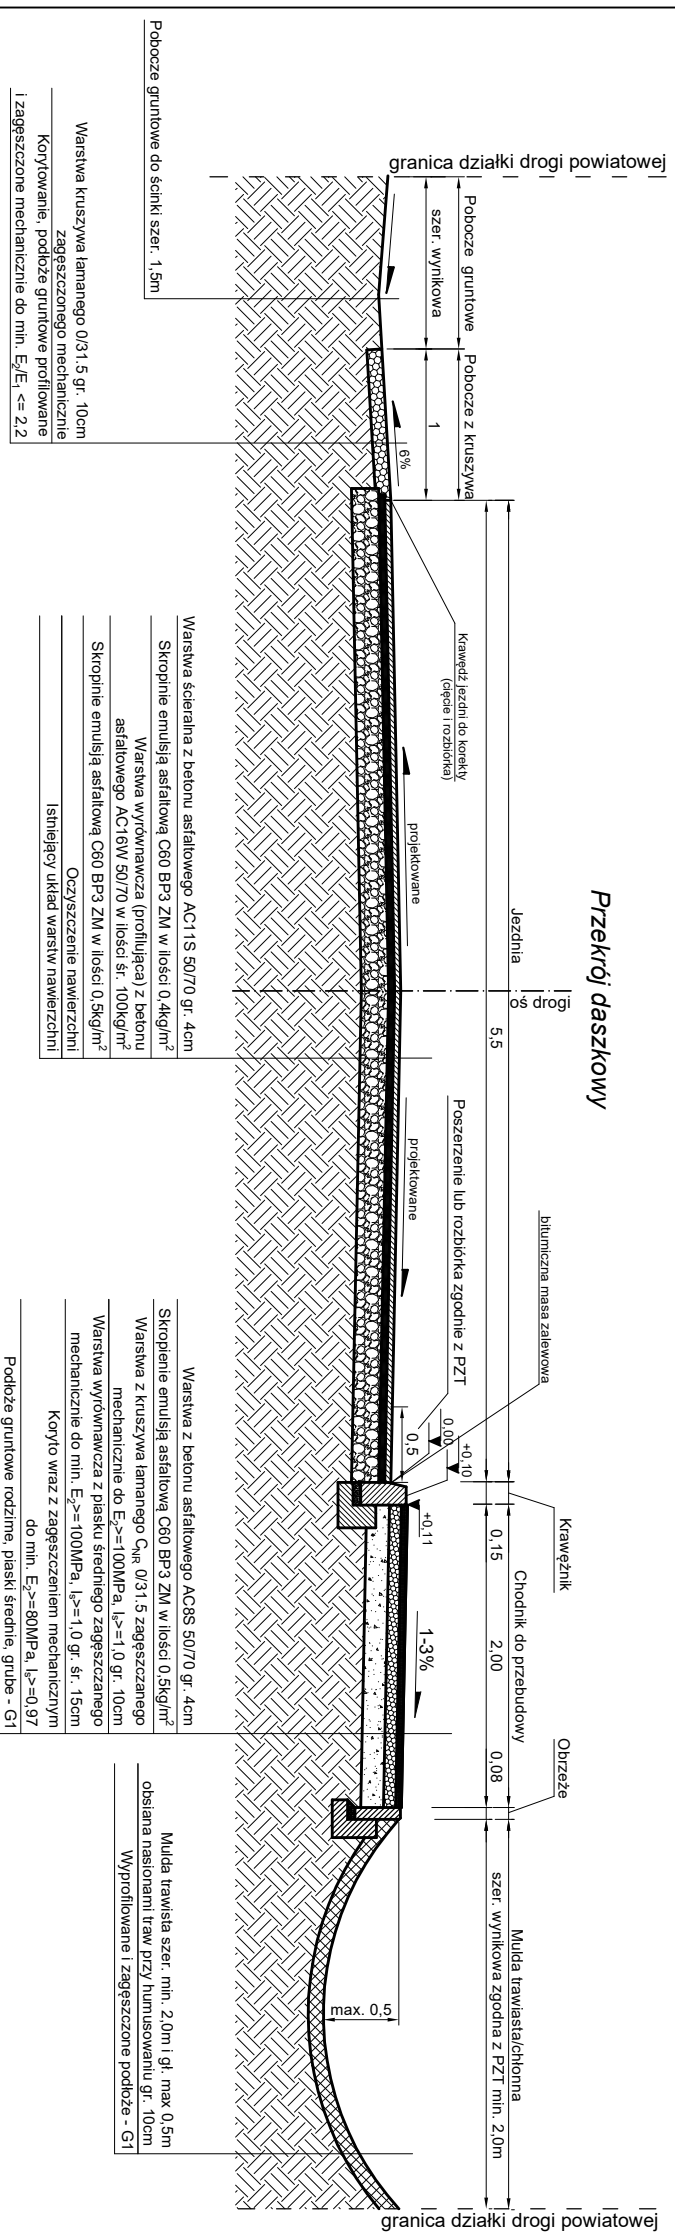

UWAGI:

- przekrój daszkowy lub jednostronny zgodnie z projektem zagospodarowania terenu (PZT)
- lokalizacja muld/rowów zgodnie z (PZT)
- w miejscach wskazanych na PZT przed wykonaniem konstrukcji jezdni wykonać frezowanie istniejącej nawierzchni z betonu asfaltowego na gł. do 5cm konstrukcję poszerzenia kształtować z proj. pochyleniem i odsadzkami pod kątem 45°

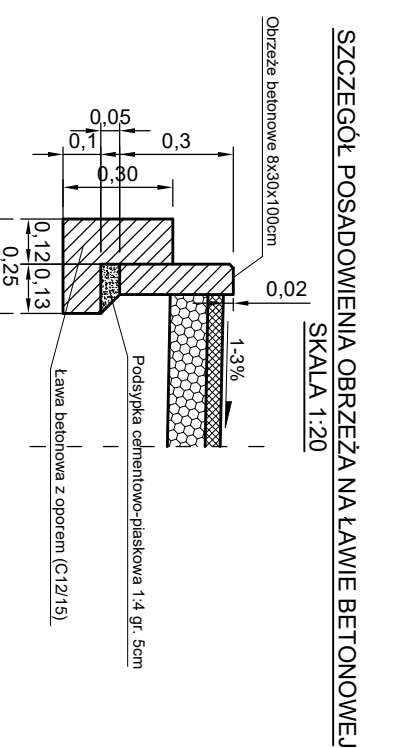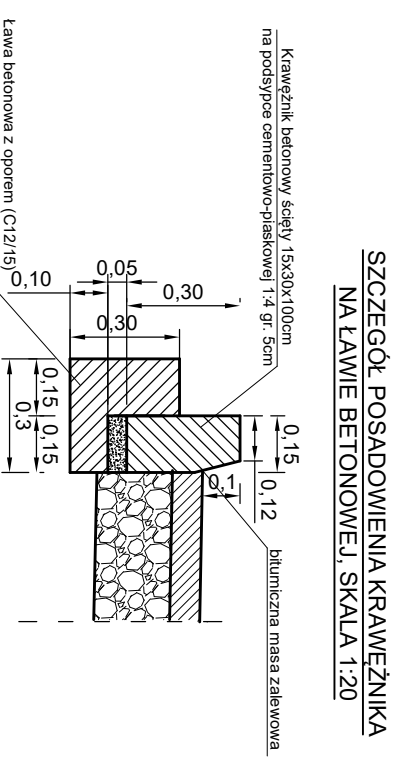

J a k u b		ul. Polna 10	
Frąckowiak		56-320 Krośnice	
Jednostka projektowa indro			
Zarząd Dróg Powiatowych w Trzebnicy ul. Łączna 1c 55-100 Trzebnica			
OBIEKT Przebudowa drogi powiatowej nr 1358D na odcinku Uraz - Rościszawice z podziałem na dwa ETAPY			
TYTUŁ RYSUNKU:		SKALA:	
Przekrój konstrukcyjny drogi nr 1358D na odcinku nr 1 od km 0+000 do km 0+548		1:50, 1:20	
PROJEKTANT:		DATA:	
mgr inż. Jakub Frąckowiak		02.2020	
NR URZĄWIENIA:		NR RYSUNKU:	
WKPI/0121/PWOD/18		Rys. nr 4.1	