


Powiat: Iżmicki
Jednostka emidencyjna: 022003.5. Trzebicko - Obszar Wsi Sól
Działka 25/1

Projekcja: 1984
Numer ewidencyjny: 103/251/103
Kod geodezyjny: 103/251/103
Data planu: 1984
Miejscowość: Trzebicko
Adres: Obszar Wsi Sól

MAPA ZASADNICZA
SKALA 1:1000
Selekcja mapy: 6.53.12.12.21.6.53.12.13.1E.6.53.12.08.3.6.53.12.07.4

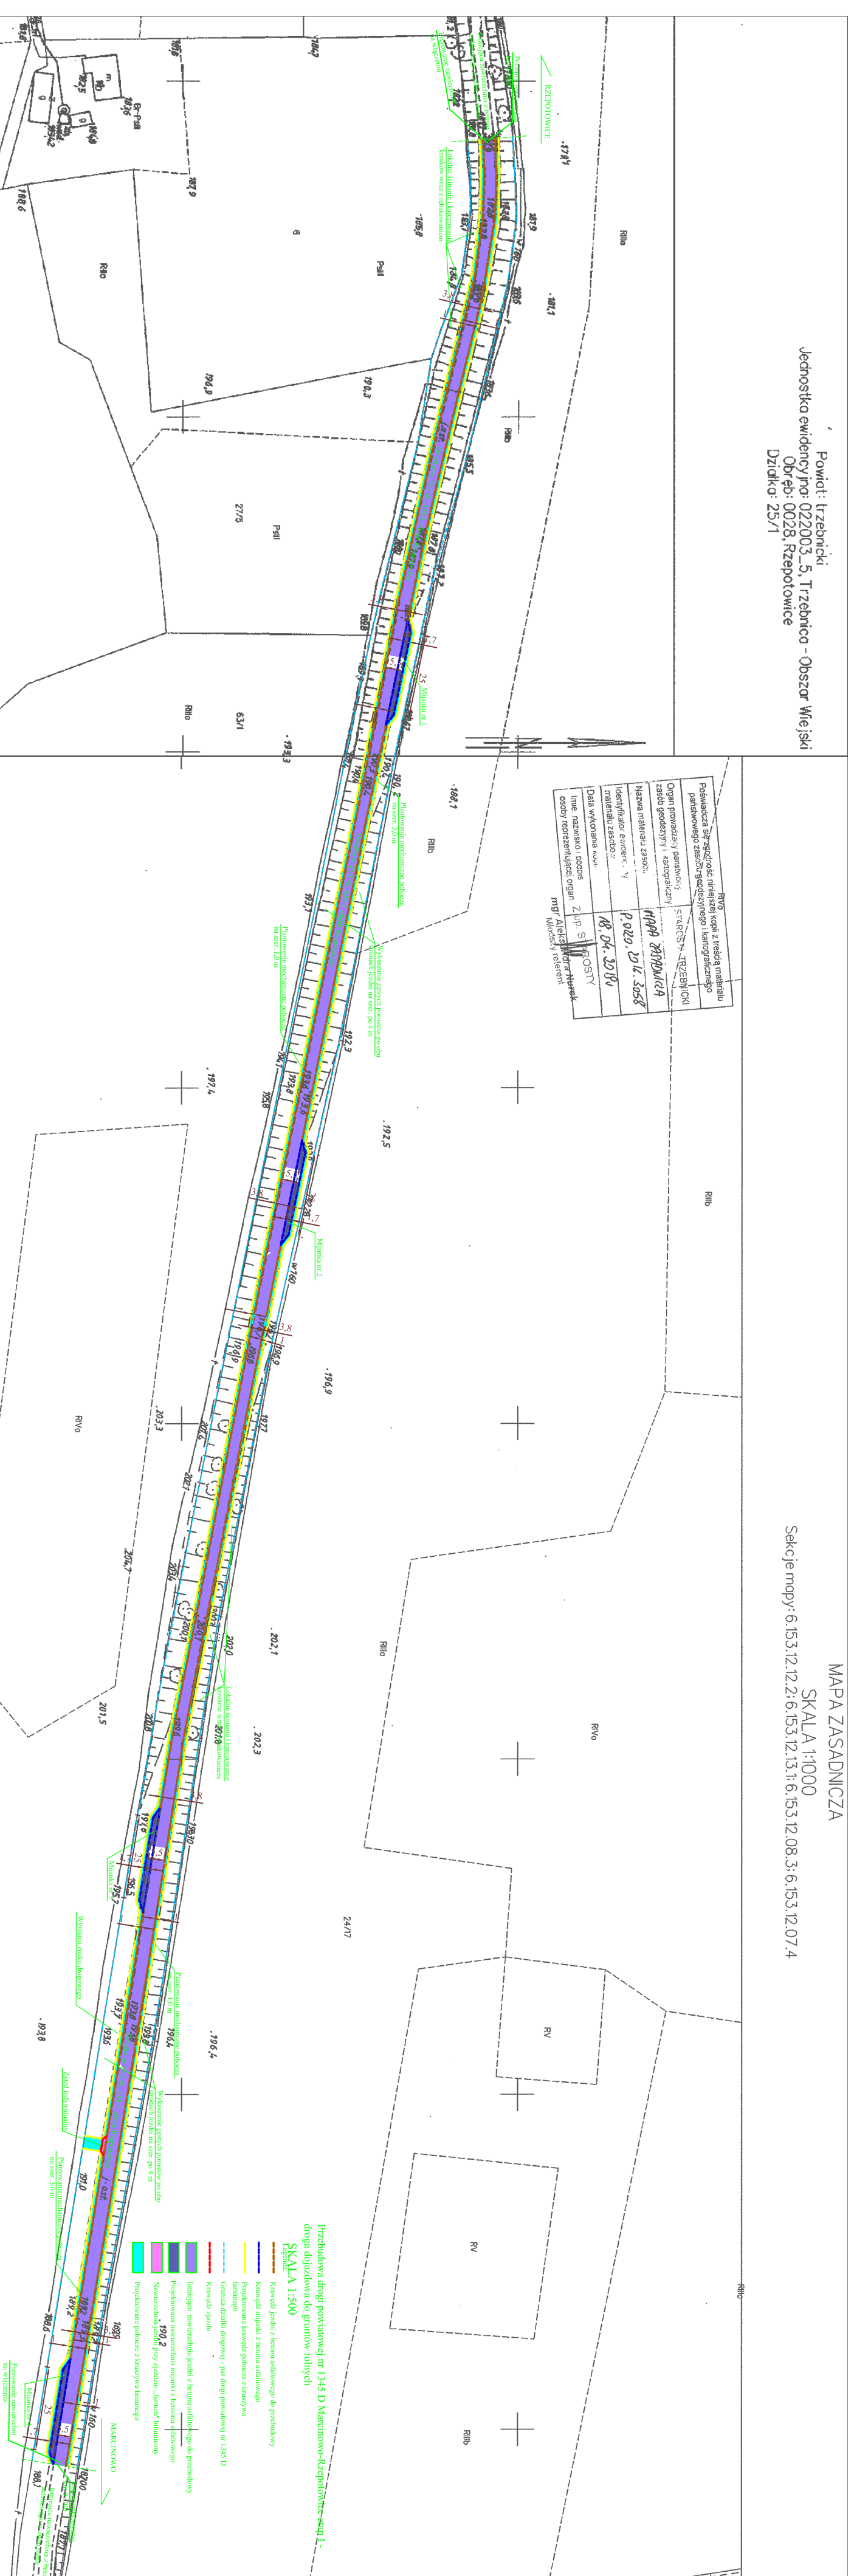

Podziałem domu przewidzianym w ILSiE TO Należy wydzielić następujące pomieszczenia:
1.

- SKALA 1:500
- Korridor przed wejściem od strony garażu
- Korridor przed wejściem od strony wiatarni
- Pomieszczenia techniczne i pomieszczenia magazynowe
- Kuchnia
- Stajnia
- Wszystkie pomieszczenia w ILSiE TO
- Wszystkie pomieszczenia w ILSiE TO
- Pomieszczenia w ILSiE TO
- Pomieszczenia w ILSiE TO