


Przekrój konstrukcyjny jezdni drogi nr 1328D na odcinkach, gdzie projektuje się obustronne poszerzenie nawierzchni jezdni bez ścieku przy krawędzi jezdni

skala 1:50

Przekrój daszkowy

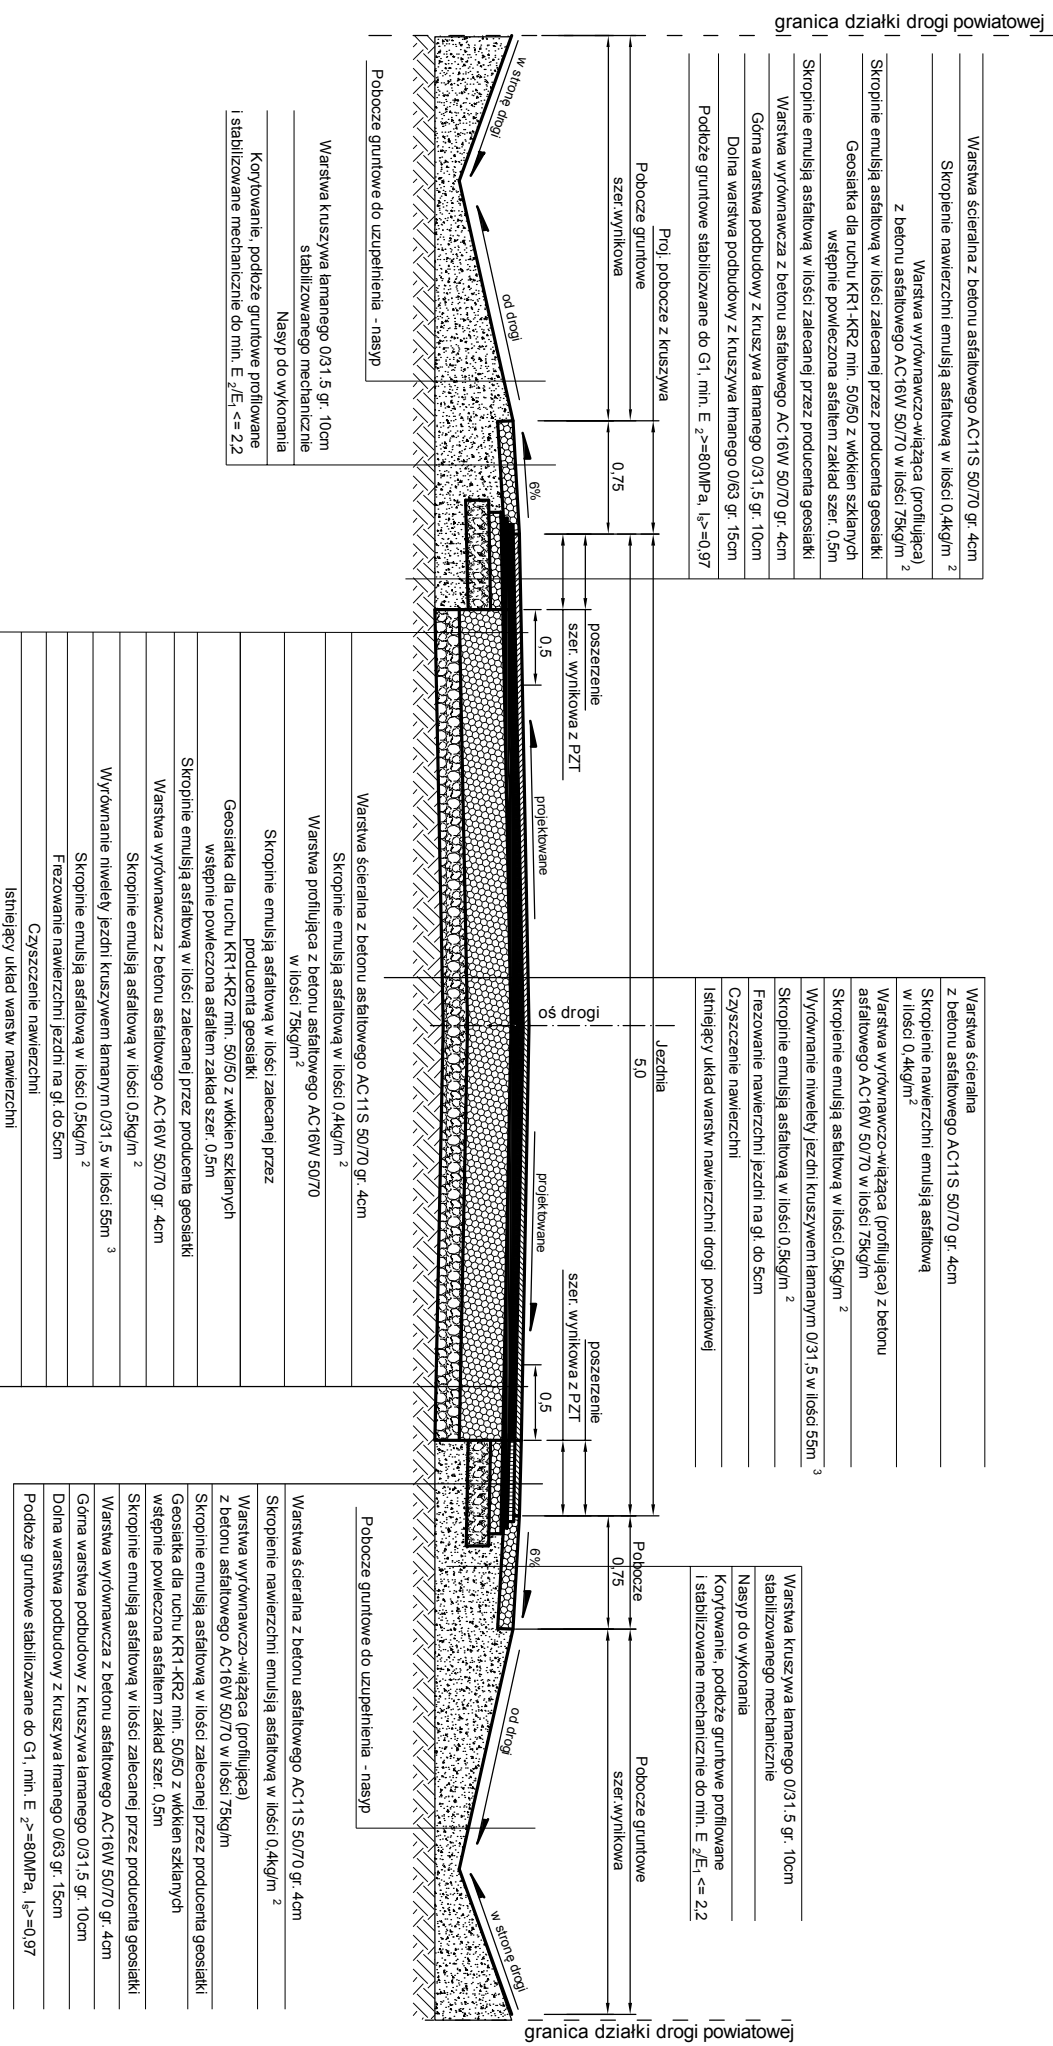

UWAGI:

- przekrój daszkowy lub jednostronny zgodnie z projektem zagospodarowania terenu (PZT)
- lokalizacja rowów zgodnie z PZT
- w miejscach wskazywanych na PZT przed wykonaniem konstrukcji jezdni wykonać frezowanie istniejącej nawierzchni z betonu asfaltowego na gł. do 5cm
- pod konstrukcję poszerzenia i pobocza wykonać nasyp konstrukcję poszerzenia kształtować z proj. pochylem i odsadzkami pod kątem 45°

Jednostka projektowa

indro

J a k u b
Frąckowiak

ul. Polna 10
56-320 Krośnice

INWESTOR:
Zarząd Drog Powiatowych w Trzebnicy
ul. Łączna 1c
55-100 Trzebnica

OBJEKT:
Przebudowa drogi powiatowej nr 1328D
Morzęcino - Borzęcin ETAP II

TYTUŁ RYSUNKU:
Przekrój konstrukcyjny jezdni drogi nr 1328D na odcinku, gdzie projektuje się obustronne poszerzenie nawierzchni jezdni bez ścieku przy krawędzi jezdni

PROJEKTANT:
mgr inż. Jakub Frąckowiak

NR UPRAWNIENI:
WKP/0121/PWOD/18

RODZIS:
SKALA:
1:50

DATA:
07.2019

NR RYSUNKU:
Rys. nr 3.3