


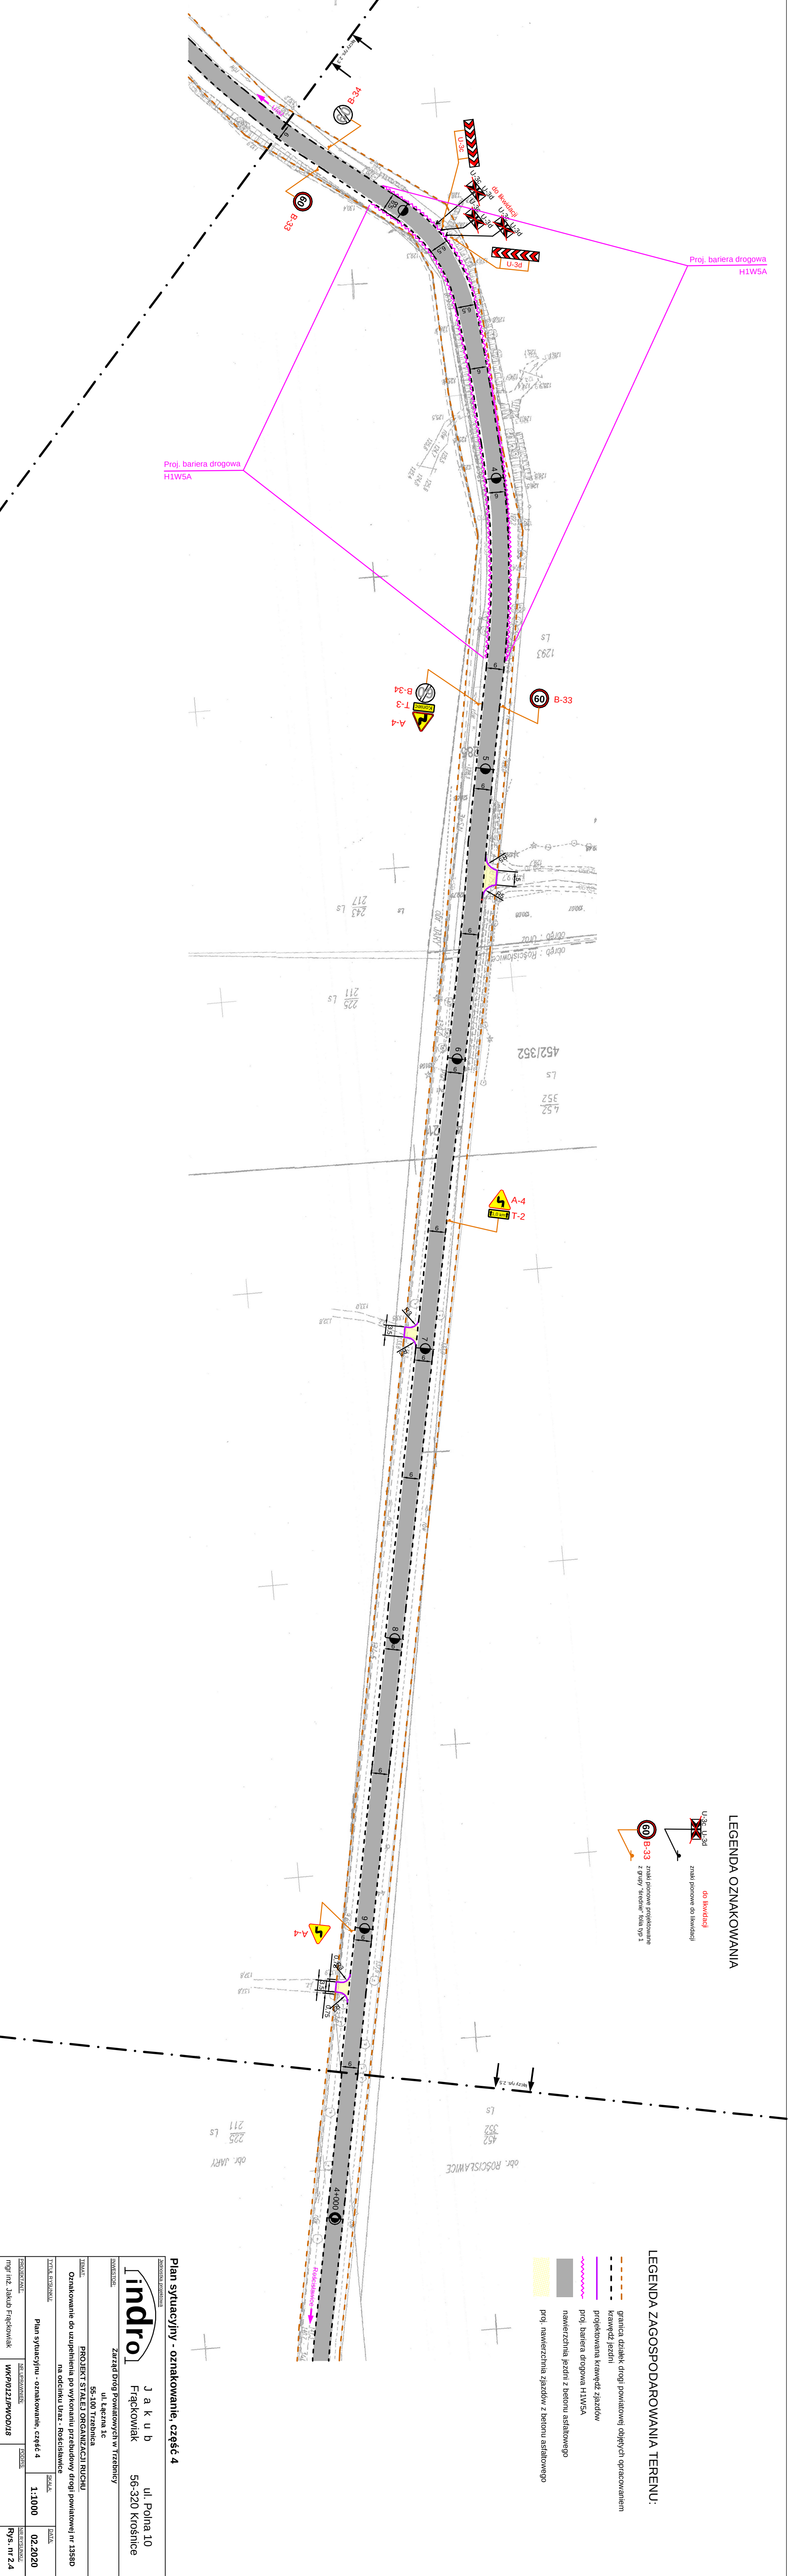

LEGENDA OZNAKOWANIA

- U-3d, U-3d do likwidacji znaki pomowe do likwidacji
- B-33 znak pomowe projektowane z grupy sterowej, tola SP.1

LEGENDA ZAGOSPODAROWANIA TERENU:

- granica działek drogi powiatowej objętych opracowaniem
- krawężek jezdni
- projektowana krawężnik zjazdów
- proj. bariera drogowa H1W5A
- nawierzchnia jezdni z betonu asfaltowego
- proj. nawierzchnia zjazdów z betonu asfaltowego

Plan sytuacyjny - oznakowanie, część 4

indro J a k u b ul. Polna 10
Frąckowiak 56-320 Krośnice

INWESTOR: Zarząd Dróg Powiatowych w Trzebnicy
ul. Łęczna 1c

Tytuł: PROJEKT STAŁEJ ORGANIZACJI RUCHU
56-100 Trzebnica

Oznakowanie do uzupełnienia po wykonaniu przebudowy drogi powiatowej nr 1358D
na odcinku Uraz - Rościszewice

Skala: 1:1000

Data: 02.2020

Wykonanie: mgr inż. Jakub Frąckowiak WK/P0121/PWOD/18