




- Legenda:**
- istniejąca nawierzchnia zjazdów indywidualnych
 - nawierzchnia bitumiczna chodnika
 - nawierzchnia bitumiczna zjazdów indywidualnych
 - nawierzchnia bitumiczna zjazdów publicznych
 - nawierzchnia pobocza z kruszywa łamanego
 - odmulenie rowów przydrożnych
 - krawężnik betonowy wystający
 - krawężnik betonowy wtopiony
 - obrzeże betonowe
 - przepust f400 wraz ze ściankami czołowymi
 - projektowana krawędź jezdni
 - granica działek

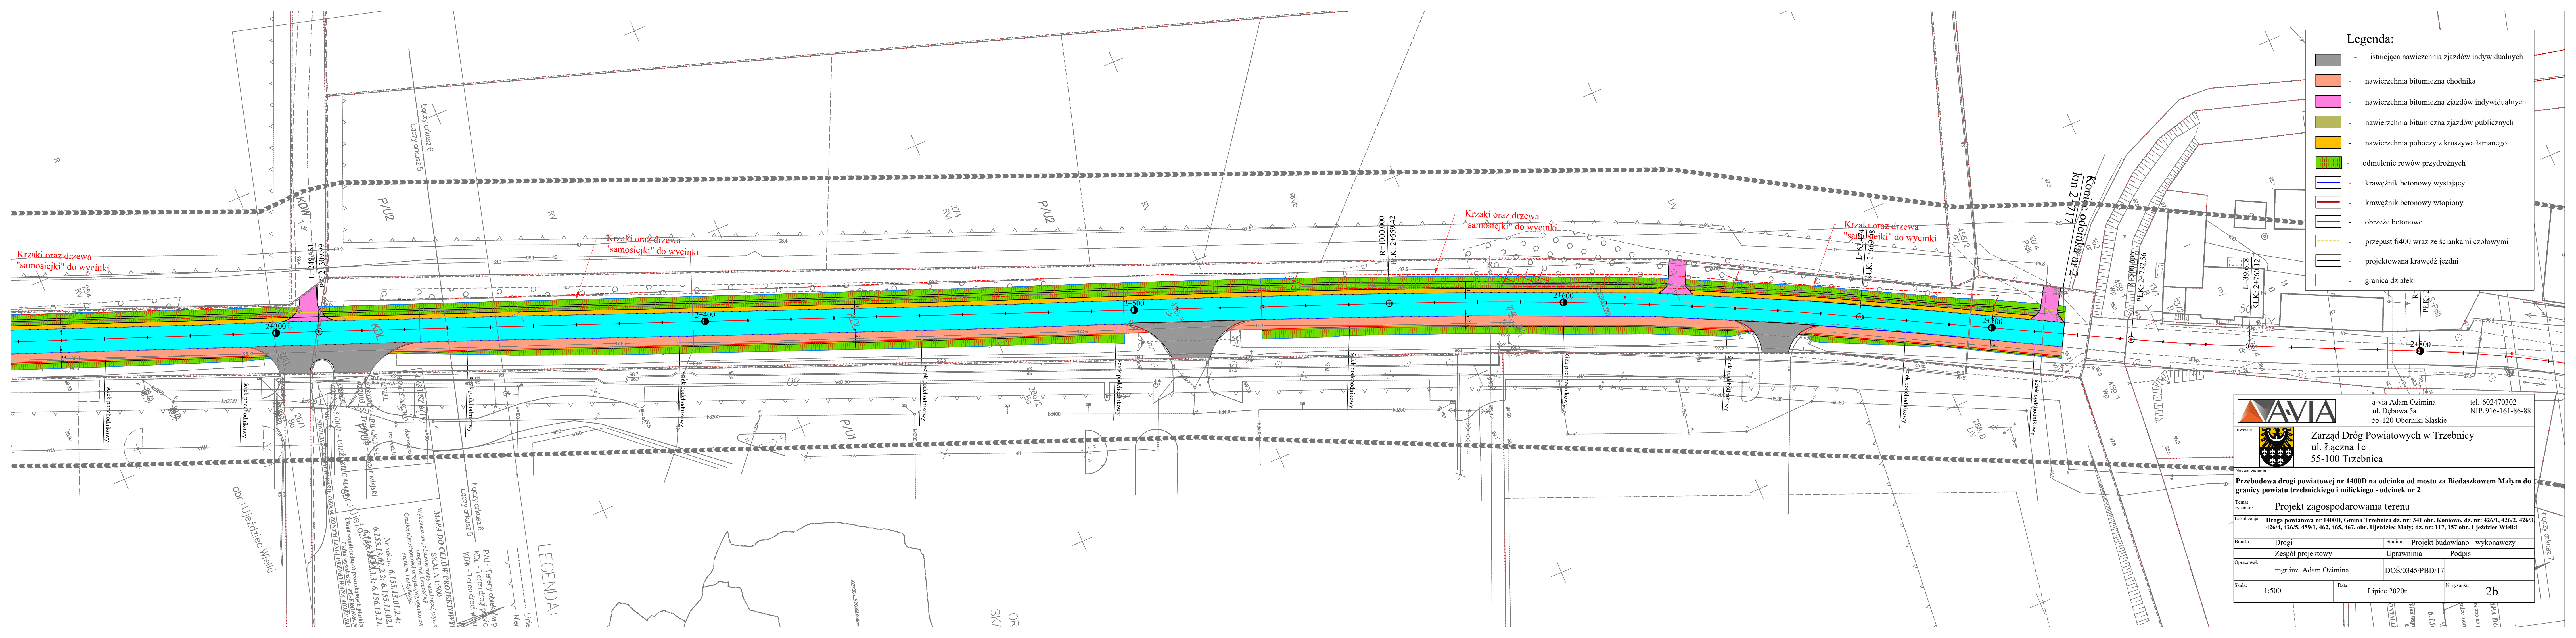

a-via Adam Ozimina
ul. Dębowa 5a
55-120 Oborniki Śląskie

tel. 602470302
NIP. 916-161-86-88

Investor:



Zarząd Dróg Powiatowych w Trzebnicy
ul. Łączna 1c
55-100 Trzebnica

Nazwa zadania

Przebudowa drogi powiatowej nr 1400D na odcinku od mostu za Biedaszkowem Małym do granicy powiatu trzebnickiego i milickiego - odcinek nr 2

Temat rysunku:

Projekt zagospodarowania terenu

Lokalizacja:

Droga powiatowa nr 1400D, Gmina Trzebnica dz. nr: 341 obr. Koniowo, dz. nr: 426/1, 426/2, 426/3, 426/4, 426/5, 459/1, 462, 465, 467, obr. Ujeździe Mały; dz. nr: 117, 157 obr. Ujeździe Wielki

Branża:	Drogi	Studium:	Projekt budowlano - wykonawczy
Opracował:	Zespół projektowy	Uprawnienia	Podpis
	mgr inż. Adam Ozimina	DOŚ/0345/PBD/17	

Skala:	1:500	Data:	Lipiec 2020r.	Nr rysunku	2b
--------	-------	-------	---------------	------------	----

MAPA DO CELÓW PROJEKTOWYCH
SKALA 1:500
Wykonana na podstawie mapy zasadniczej (91-A) i planu sytuacyjnego (91-B) z uwzględnieniem zmian wynikających z operacji ewidencyjnych i operacji ewidencyjnych. Granice nieruchomości i tereny objęte operacją ewidencyjną są zgodne z planem sytuacyjnym (91-B).

Nr sekcji: 6.155.13.01.2.45
6.155.13.01.2.46
6.155.13.01.2.47
