


WIDOK OD GÓRNEJ WODY


1:200

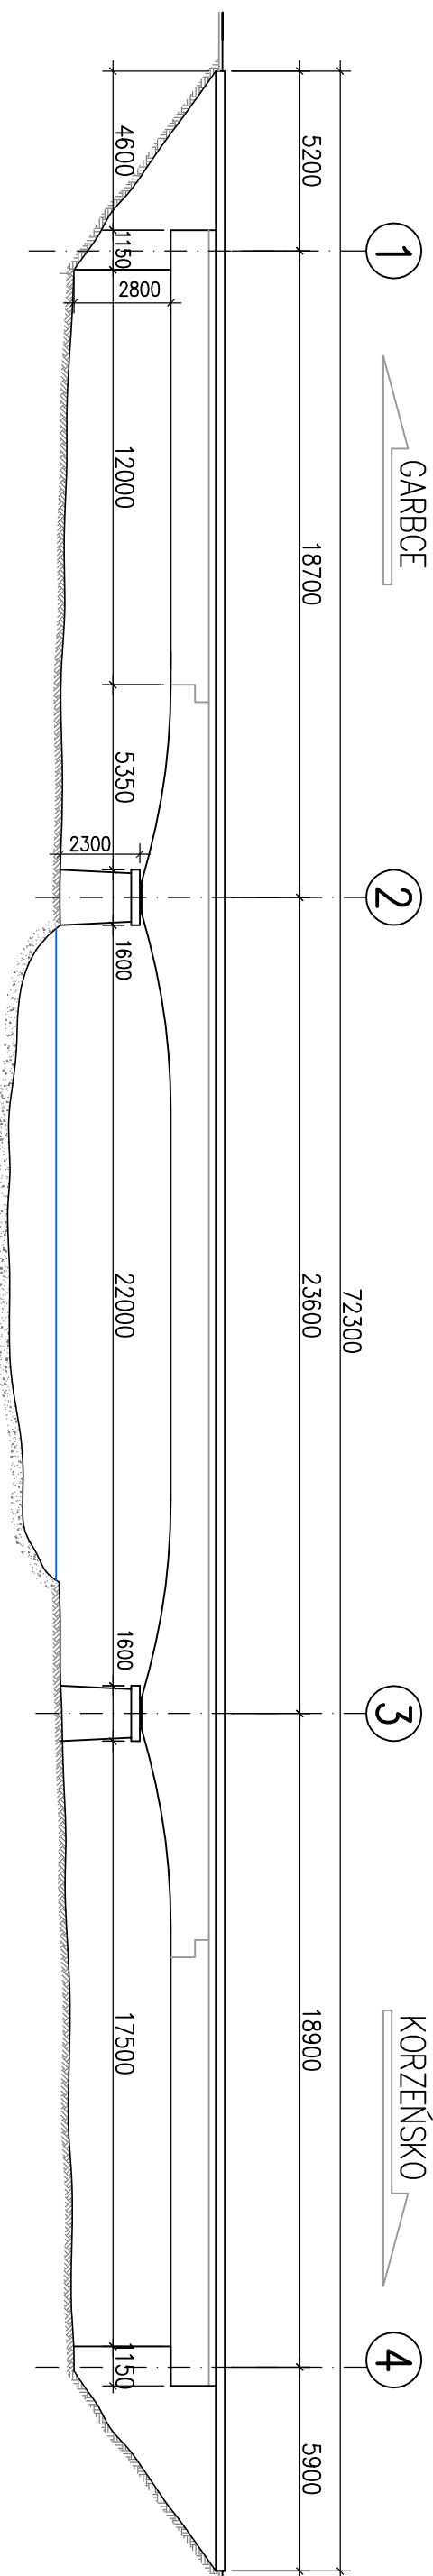

PRZEKRÓJ POPRZECZNY A-A

(z widokiem na część prawobrzeżną)

1:50

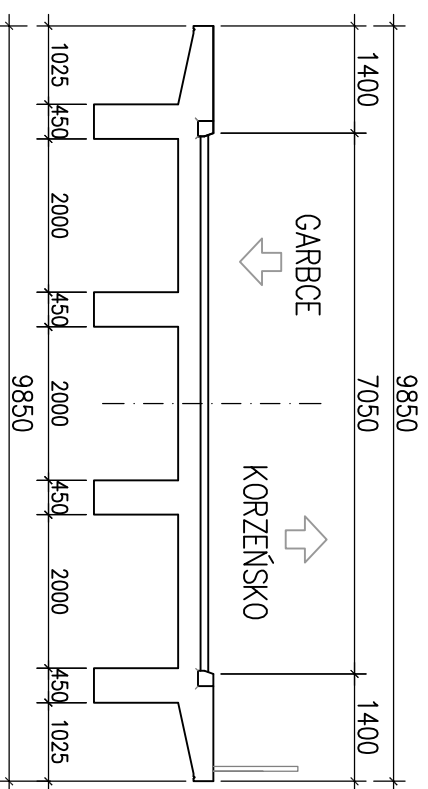

UWAGI:

1. Wymiary podano w [mm]

Wykonawca: **OSTOLAND** PRACOWNIA PROJEKTOWA ARKADIUSZ SZCZĘSNY
 ul. M. Skłodowskiej-Curie 39/12
 41-103 Siemianowice Śląskie
 www.mostoland.pl e-mail: biuro@mostoland.pl
 TEL. 793-176-713, FAX (32)739-07-31

Zamawiający: **ZARZĄD DRÓG POWIATOWYCH W TRZEBNICY**
 ul. Wrocławska 9, 55-100 Trzebnica

Umowa: DTiZP/201/5/2016
 z dn. 15.02.2016 r.

Faza projektu:	PRZEGLĄD ROZSZERZONY	Branża:	Mostowa
Nazwa obiektu:	Most w ciągu DP1318D w m. Korzeńsko	Data:	Maj 2016
Nazwa rysunku:	Inwentaryzacja geometryczna	Skala:	1:50; 1:100
		Nr rys.:	51.1
		Imię i Nazwisko:	Podpis:
Projektant:	mgr inż. Arkadiusz Szczęsny	Specjalność:	Mostowa
Sprawdzający:	mgr inż. Beata Kobylec-Szczęsny	Nr uprawnień:	SLK/4146/POOM/12
			SLK/2905/POOM/09