



PRZEKRÓJ POPRZECZNY

1:100

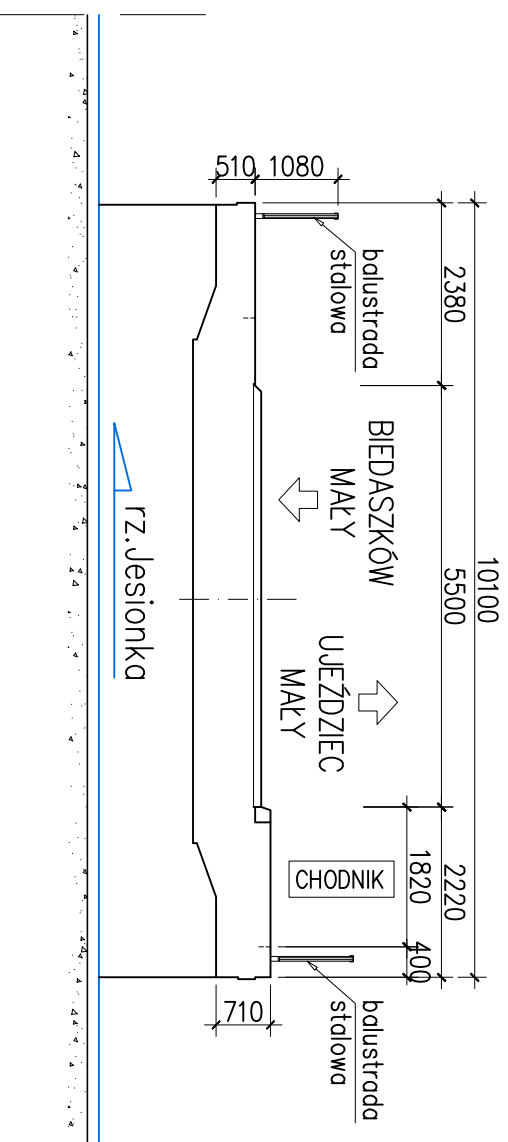


WIDOK OD DOLNEJ WODY

1:100

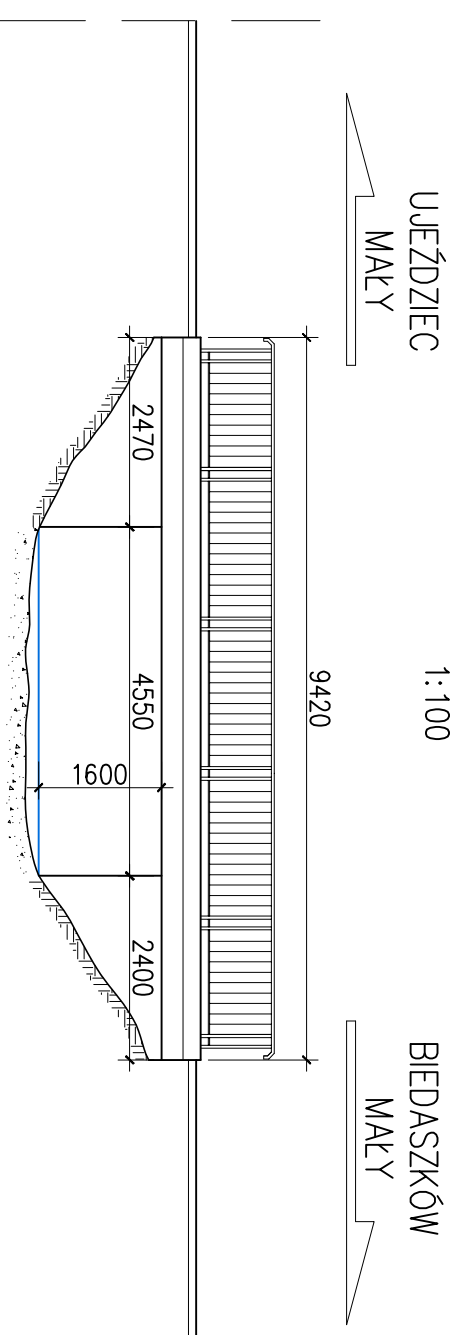

RZUT Z GÓRY

1:100

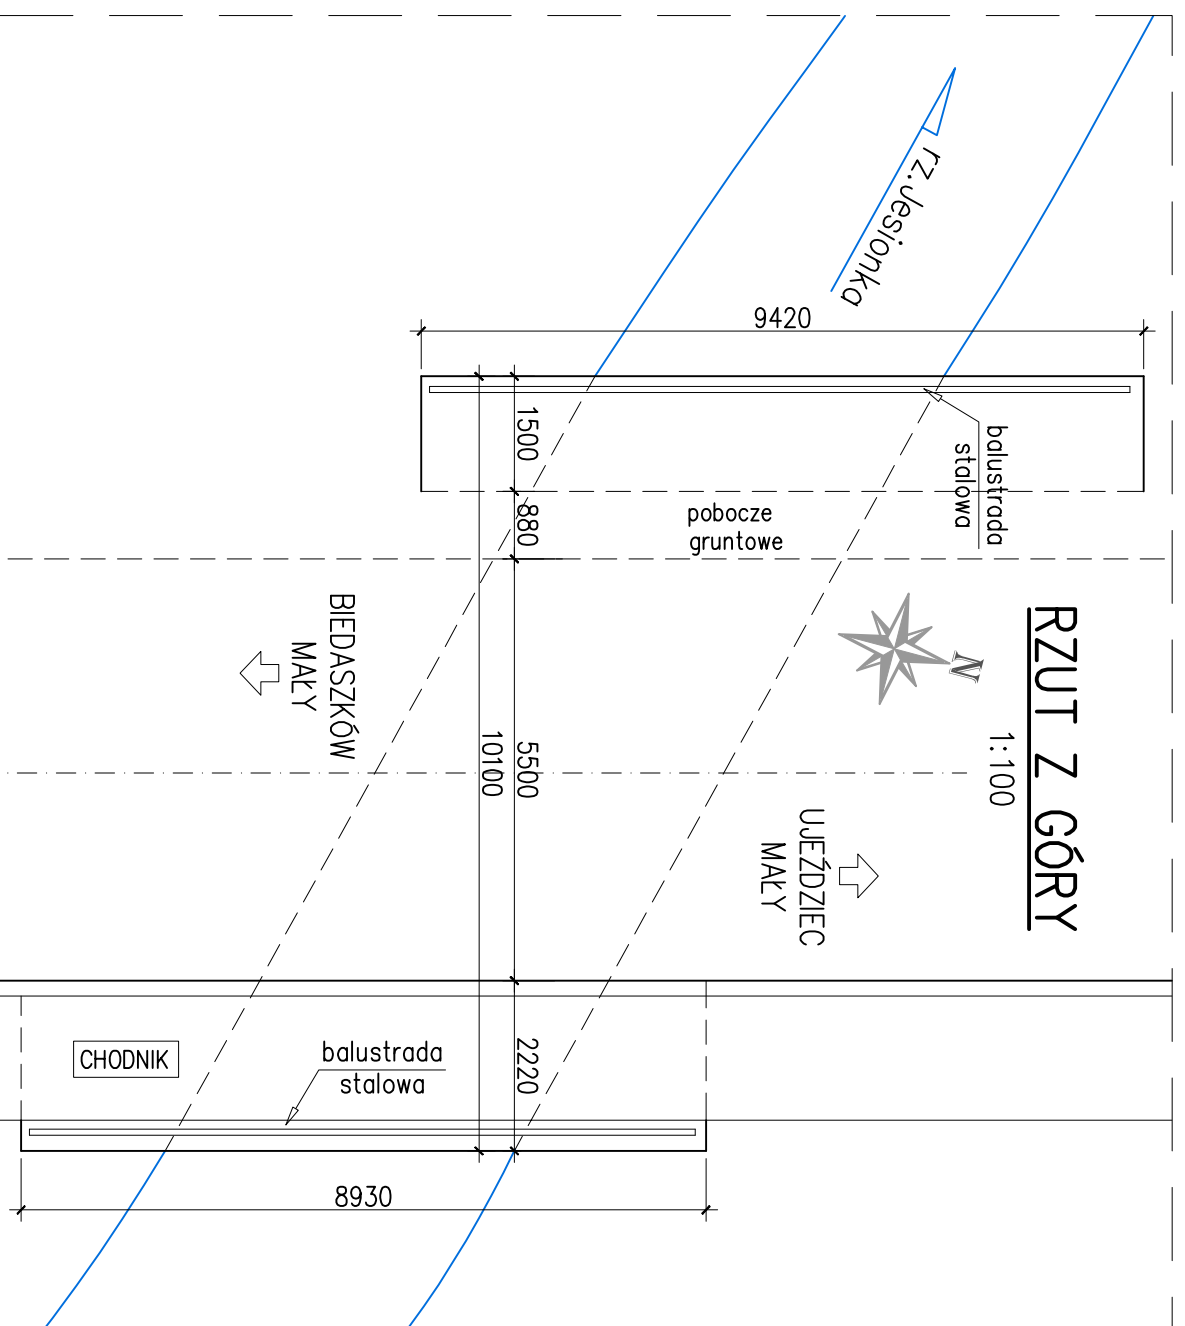

UWAGI:
1. Wymiary podano w [mm]

Wykonawca:



www.mostoland.pl e-mail: biuro@mostoland.pl

PRACOWNIA PROJEKTOWA ARKADIUSZ SZCZĘŚNY

ul. M. Skłodowskiej-Curie 39/12

41-103 Siemianowice Śląskie

TEL. 793-176-713, FAX (32)739-07-31

Zamawiający:

ZARZĄD DRÓG POWIATOWYCH W TRZEBNICY
ul. Wrocławska 9, 55-100 Trzebnica



Umowa:

DTiZP/201/5/2016
z dn. 15.02.2016 r.

Faza projektu:

PRZEGLĄD ROZSZERZONY

Branża:

Mostowa

Nazwa obiektu:

Most w ciągu DP1400D w m. Ujeździec Wielki

Data:

Lipiec 2016

Nazwa rysunku:

Inwentaryzacja geometryczna

Skala:

1:50, 1:100

Imię i Nazwisko:

mgr inż. Arkadiusz Szczęśny

Specjalność:

Mostowa

Podpis:

Sprawdzający:

mgr inż. Beata Kobylec-Szczęśny

Mostowa

SLK/2905/POOM/09