


Przekrój konstrukcyjny jezdni drogi nr 1319D na odcinkach, gdzie projektuje się obustronne poszerzenie nawierzchni jezdni


skala 1:50

Przekrój daszkowy

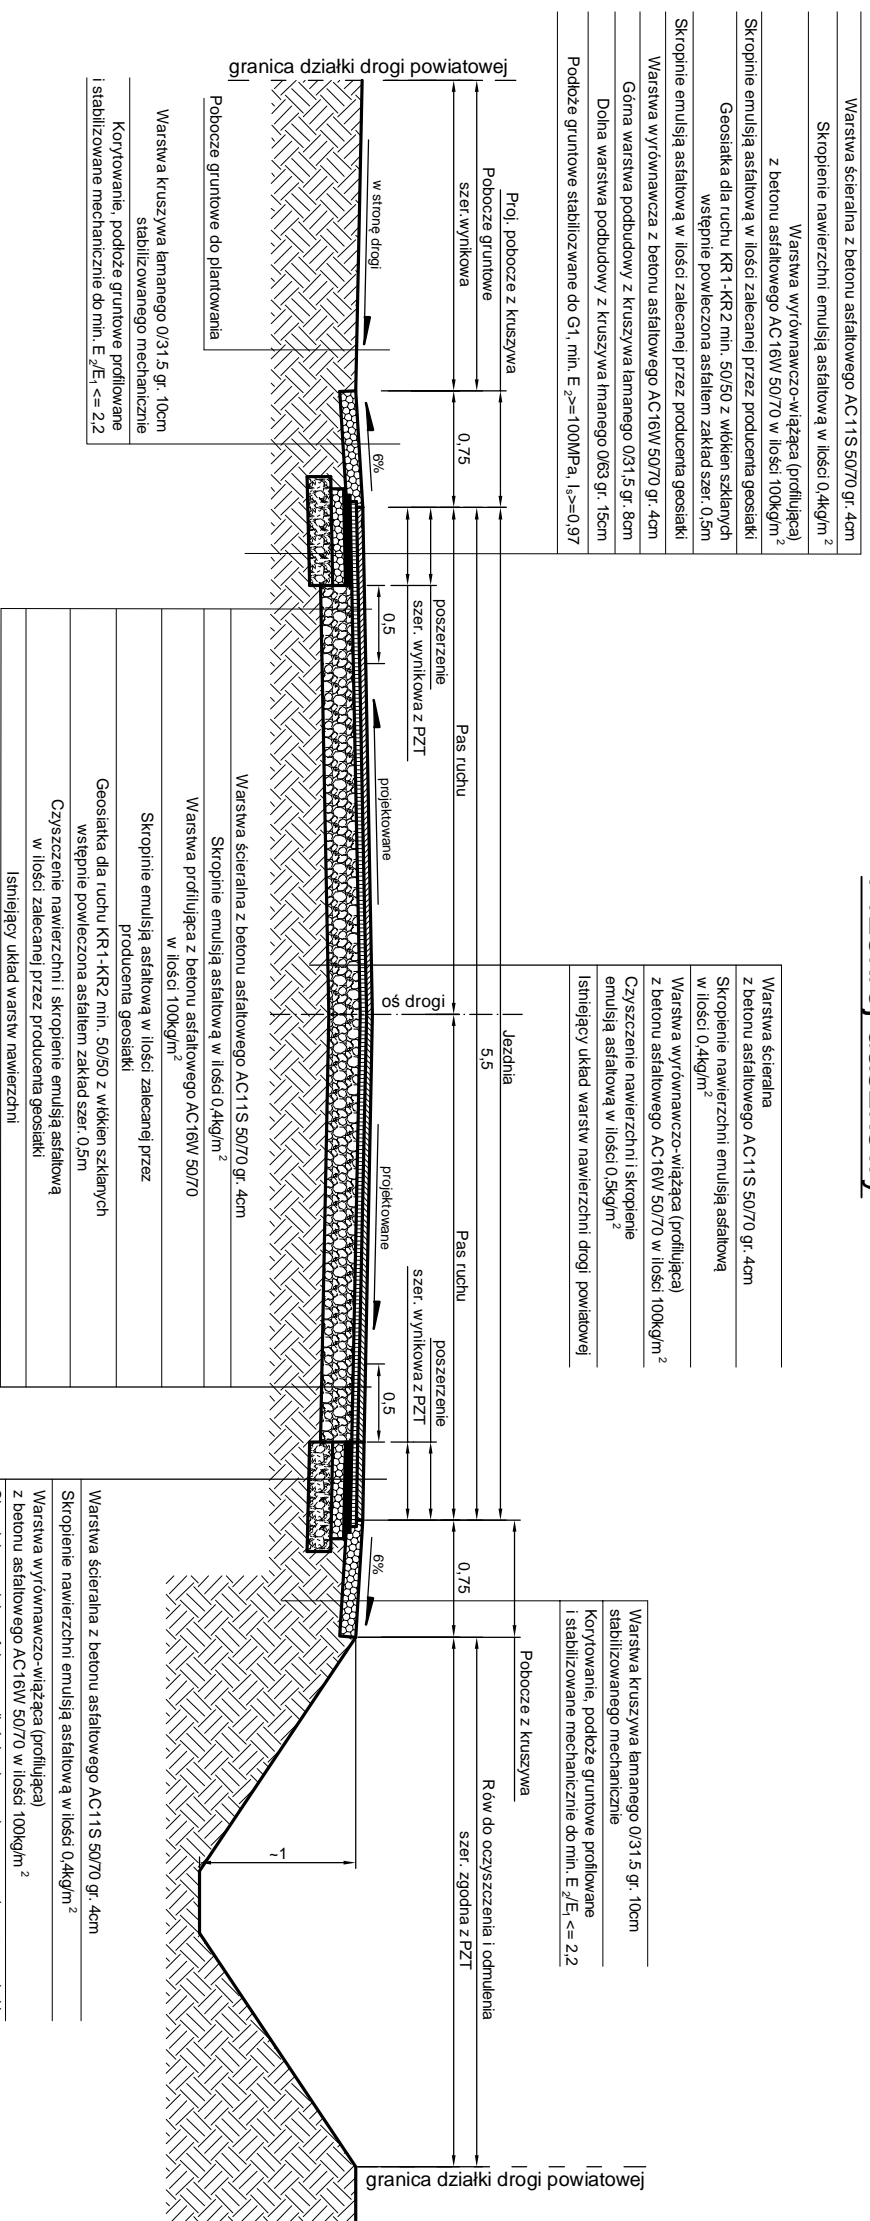

UWAGI:

- konstrukcję jezdni kształtować z odsadkami pod kątem 45° i z progi.
- lokalizacja rowów zgodnie z PZT
- lokalizacja poszerzeń/miłek zgodnie z PZT
- w miejscach wskazanych na PZT przed wykonaniem konstrukcji jezdni wykonać frezowanie istniejącej nawierzchni z betonu asfaltowego na gł. do 5cm

		J a k u b Frąckowiak	56-320 Krośnice ul. P o l n a 10
OBIEKT: Przebudowa drogi powiatowej nr 1319D na odcinku od drogi wojewódzkiej nr 439 w stronę miejscowości Nowe Domy			
Tytuł rysunku: Przekrój konstrukcyjny jezdni drogi nr 1319D na odcinkach, gdzie projektuje się obustronne poszerzenie nawierzchni jezdni		Skala: 1:50	Stadium: P.B/P.W.
Projektant: mgr inż. Ireneusz Ignaszak		Podpis:	Nr uprawnień: UAN-83867/8
Obrazki: mgr inż. Jakub Frąckowiak		Podpis:	Data: 02.2017
		Nr rysunku:	Nr rysunku: Rys. nr 3.2