


Przekrój konstrukcyjny zjazdu z betonu asfaltowego

skala 1:50

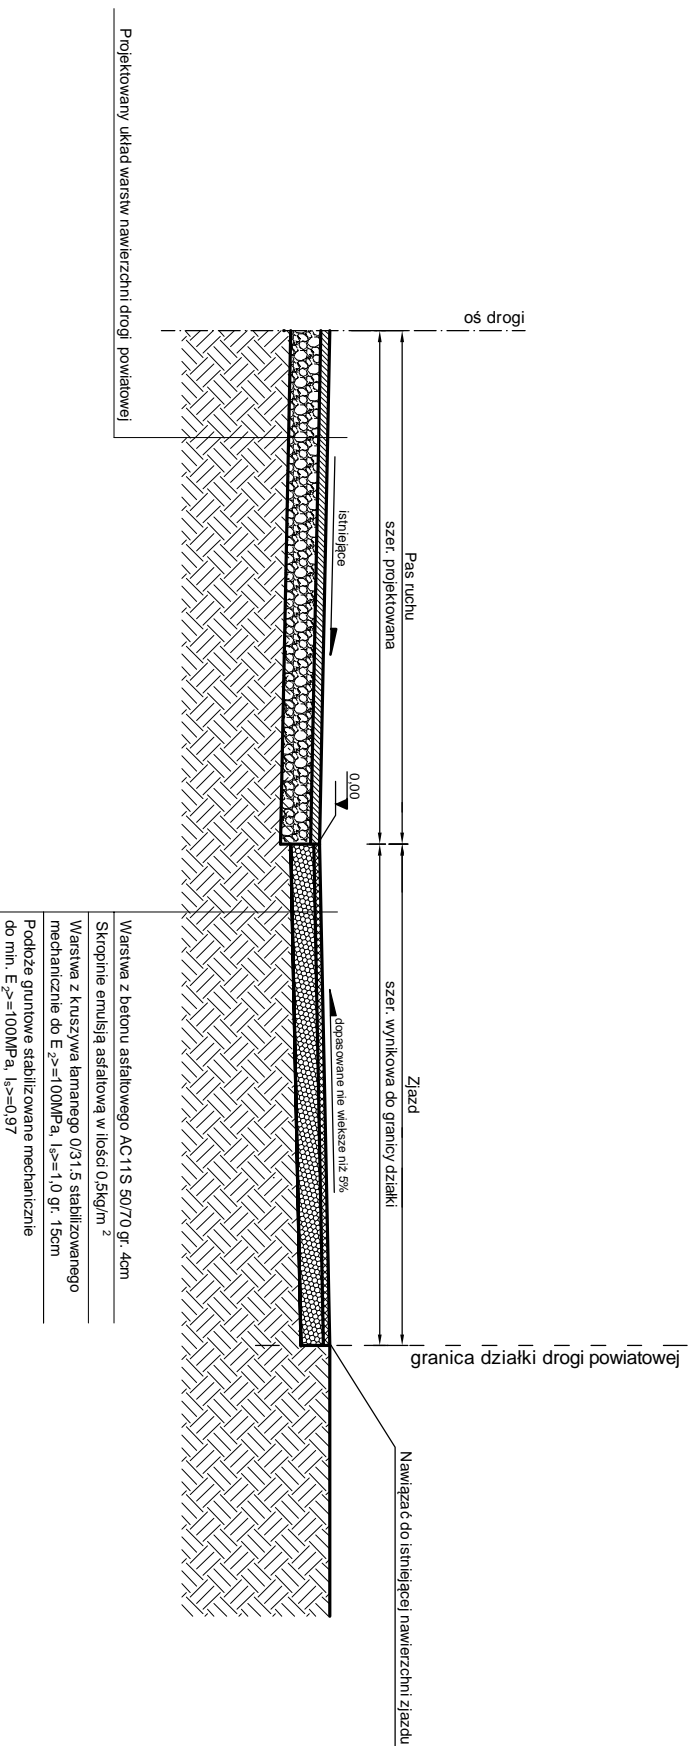

J a k u b
Frąckowiak

56-320 Krośnice
ul. P o l n a 10

OBIEKT:

Przebudowa drogi powiatowej nr 1319D na odcinku
od drogi wojewódzkiej nr 439 w stronę miejscowości Nowe Domy

TYTUŁ RYSUNKU:

Przekrój konstrukcyjny zjazdu z betonu asfaltowego

SKALA:

1:50

STADIUM:

P B / P . W .

PROJEKTANT:

mgr inż. Ireneusz Ignaszak

PODPIS:

NR UPRAWNIENI:

UAN-83867/8

OPRACOWAŁ:

mgr inż. Jakub Frąckowiak

PODPIS:

DATA:

02.2017

NR RYSUNKU:

Rys. nr 3.3