



Widok z góry przejścia dla pieszych wykonanego w poziomie jezdni, skala 1:100

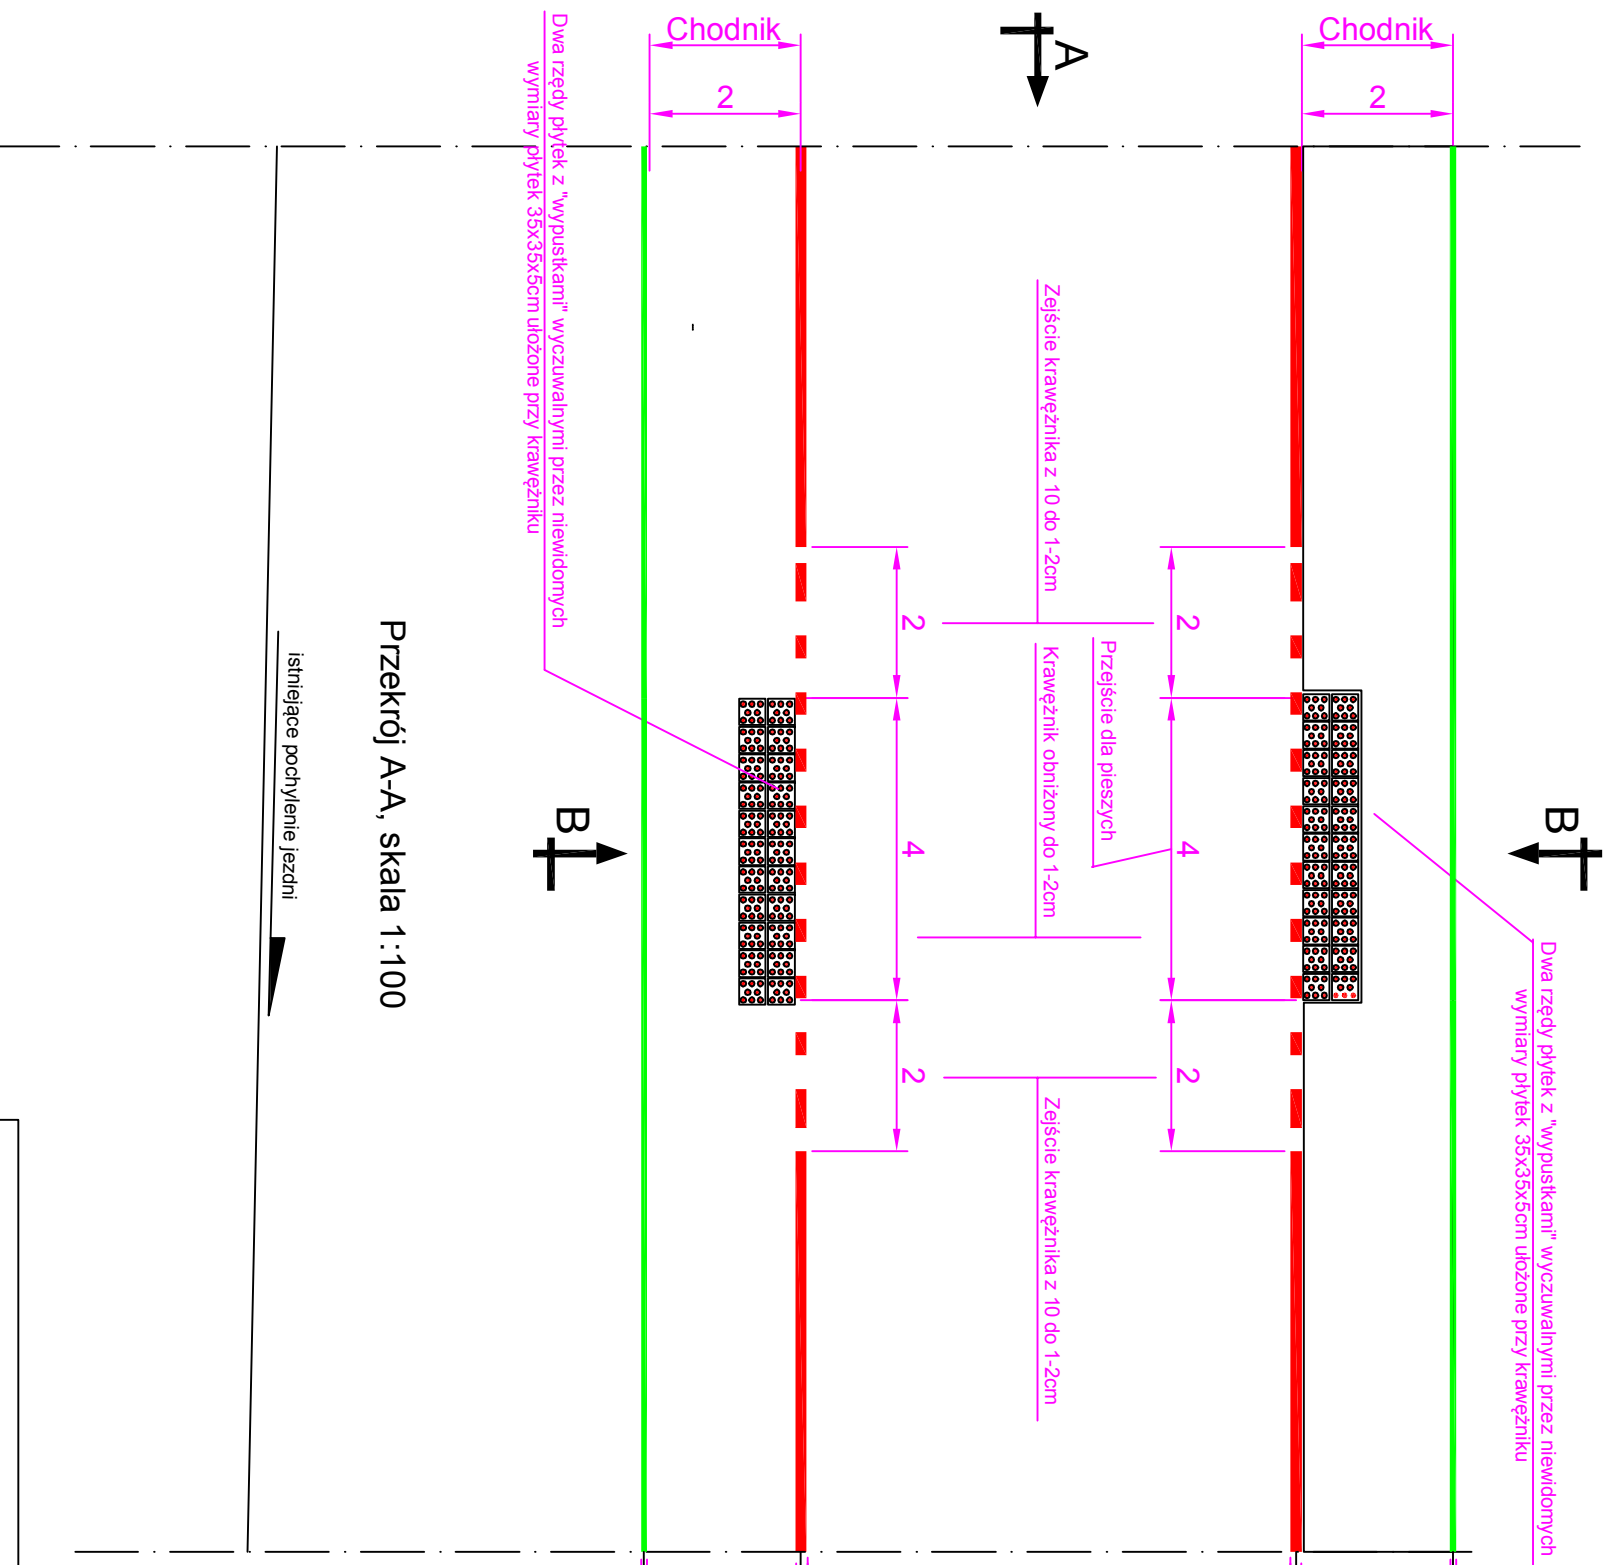

Przekrój A-A, skala 1:100

istniejące pochylenie jezdni

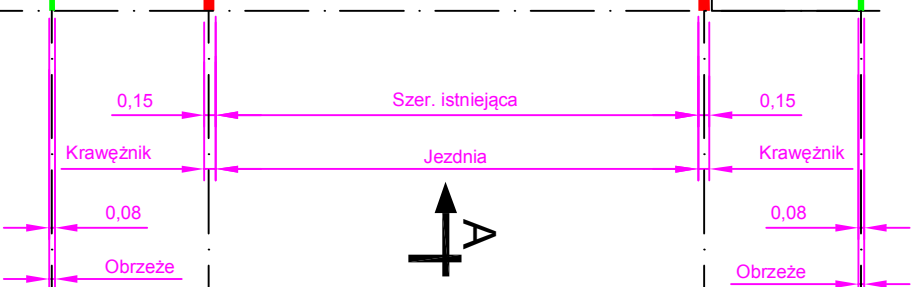

Przekrój B-B, skala 1:100



LEGENDA:

	krawężnik betonowy 15x30x100cm wystający 10cm ponad krawędź jezdni
	krawężnik betonowy 15x30x100cm wystający 2cm ponad krawędź jezdni
	obrzeże betonowe 8x30x100cm

		J a k u b Frąckowiak		56-320 Krośnice ul. P o l n a 10	
		OBIEKT: Przebudowa drogi powiatowej nr 1329D polegająca na budowie chodnika w miejscowości Domanowice z podziałem na etapy - ETAP I na odcinku od skrzyżowania z drogą powiatową nr 1331D do końca zabudowań w stronę Kaszyc Wielkich			
TYTUŁ RYSUNKU: Widok z góry przejścia dla pieszych wykonanego w poziomie jezdni		SKALA: 1:100		DATA: 11.2018	
PROJEKTANT: mgr inż. Jakub Frąckowiak		NR UPRAWNIENI: WKP/0121/PWOD/18		NR RYSUNKU: Rys. nr 10.1	