


PLAN ORIENTACYJNY

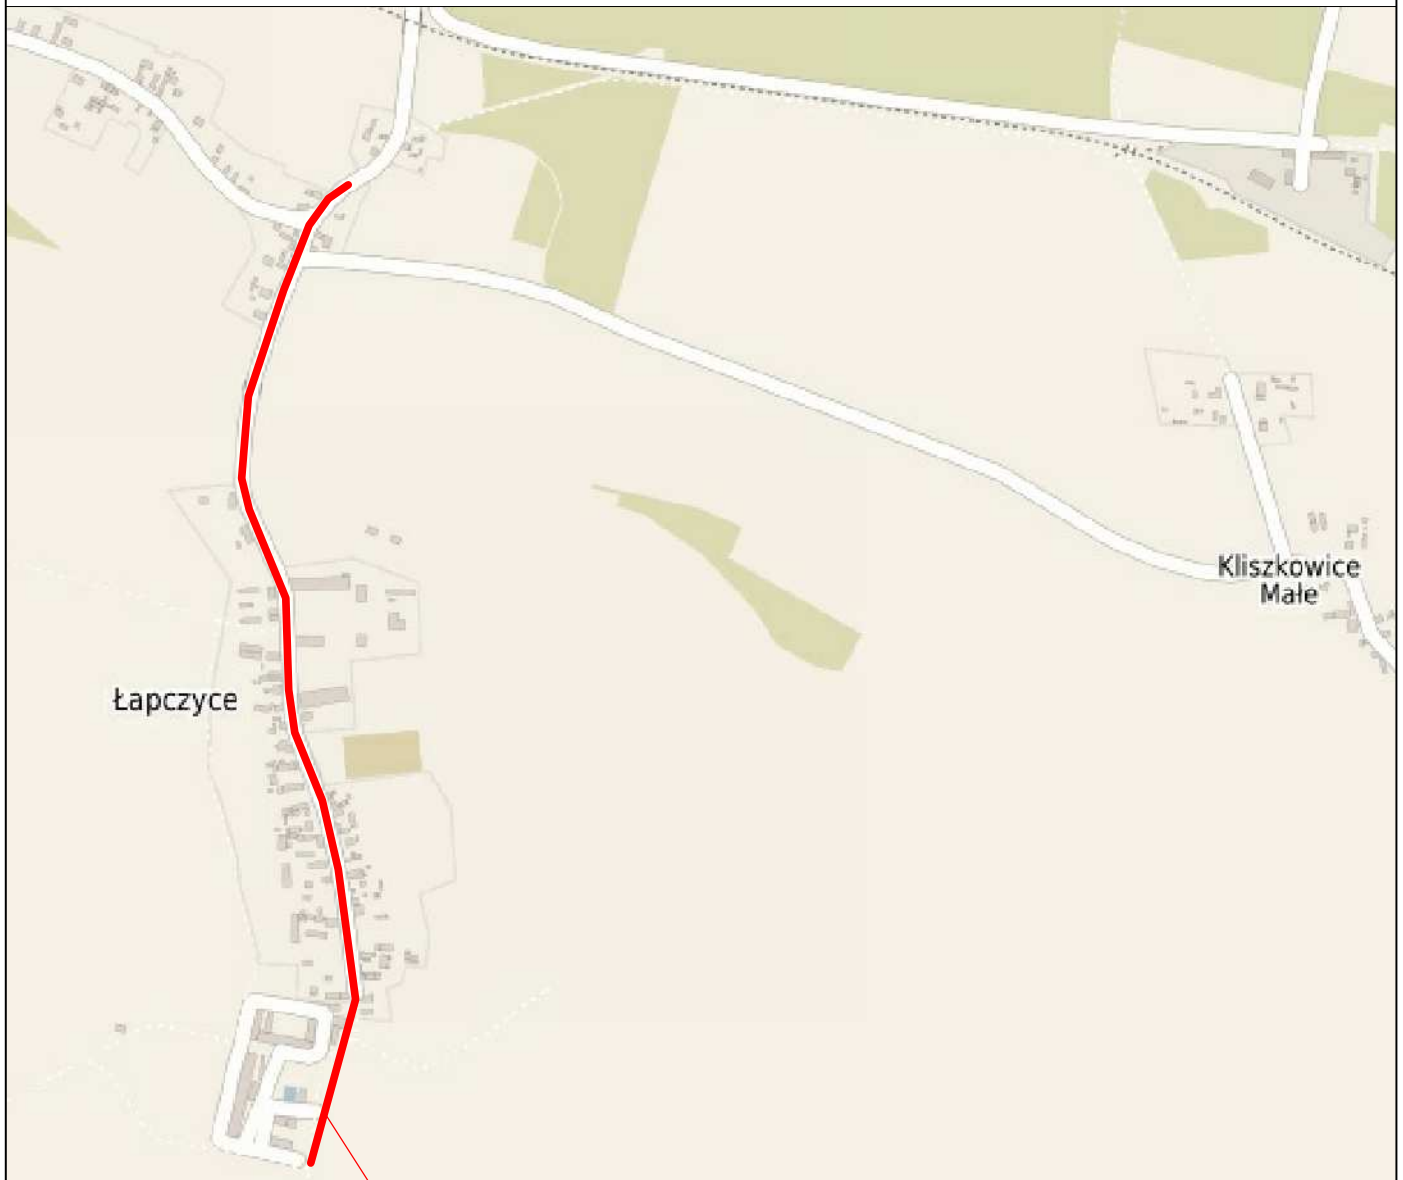

PLANOWANA INWESTYCJA

		PROJEKTOWANIE KONSTRUKCYJNO - INŻYNIERYJNE BRONISŁAW WALUGA ul. Modrzejskiej 16/15 41-712 Ruda Śląska tel./fax (32) 2 444 666 e-mail: waluga@wp.pl		
INWESTOR:		ZARZĄD DRÓG POWIATOWYCH W TRZEBNICY ul. Łączna 1c 55-100 Trzebnica		
INWESTYCJA:		Przebudowa drogi powiatowej nr 1326 D Łapczyce Etap I - droga dojazdowa do gruntów rolnych		
BRANŻA:		TYTUŁ RYSUNKU:		
ORGANIZACJA RUCHU		PLAN ORIENTACYJNY		
PROJEKTOWAŁ: mgr inż. Bronisław WALUGA	DATA: 06.2019	NR UPR.: 487/94	PODPIS: 	NR ZLECENIA: KT 2/2019
OPRACOWAŁ: mgr inż. Marek BIAŁAS	DATA: 06.2019	NR UPR.: SLK/7964/ PWBD/18	PODPIS: 	STADIUM: PBW
				SKALA: 1:10000
				NR RYSUNKU: 1