


PLAN ORIENTACYJNY

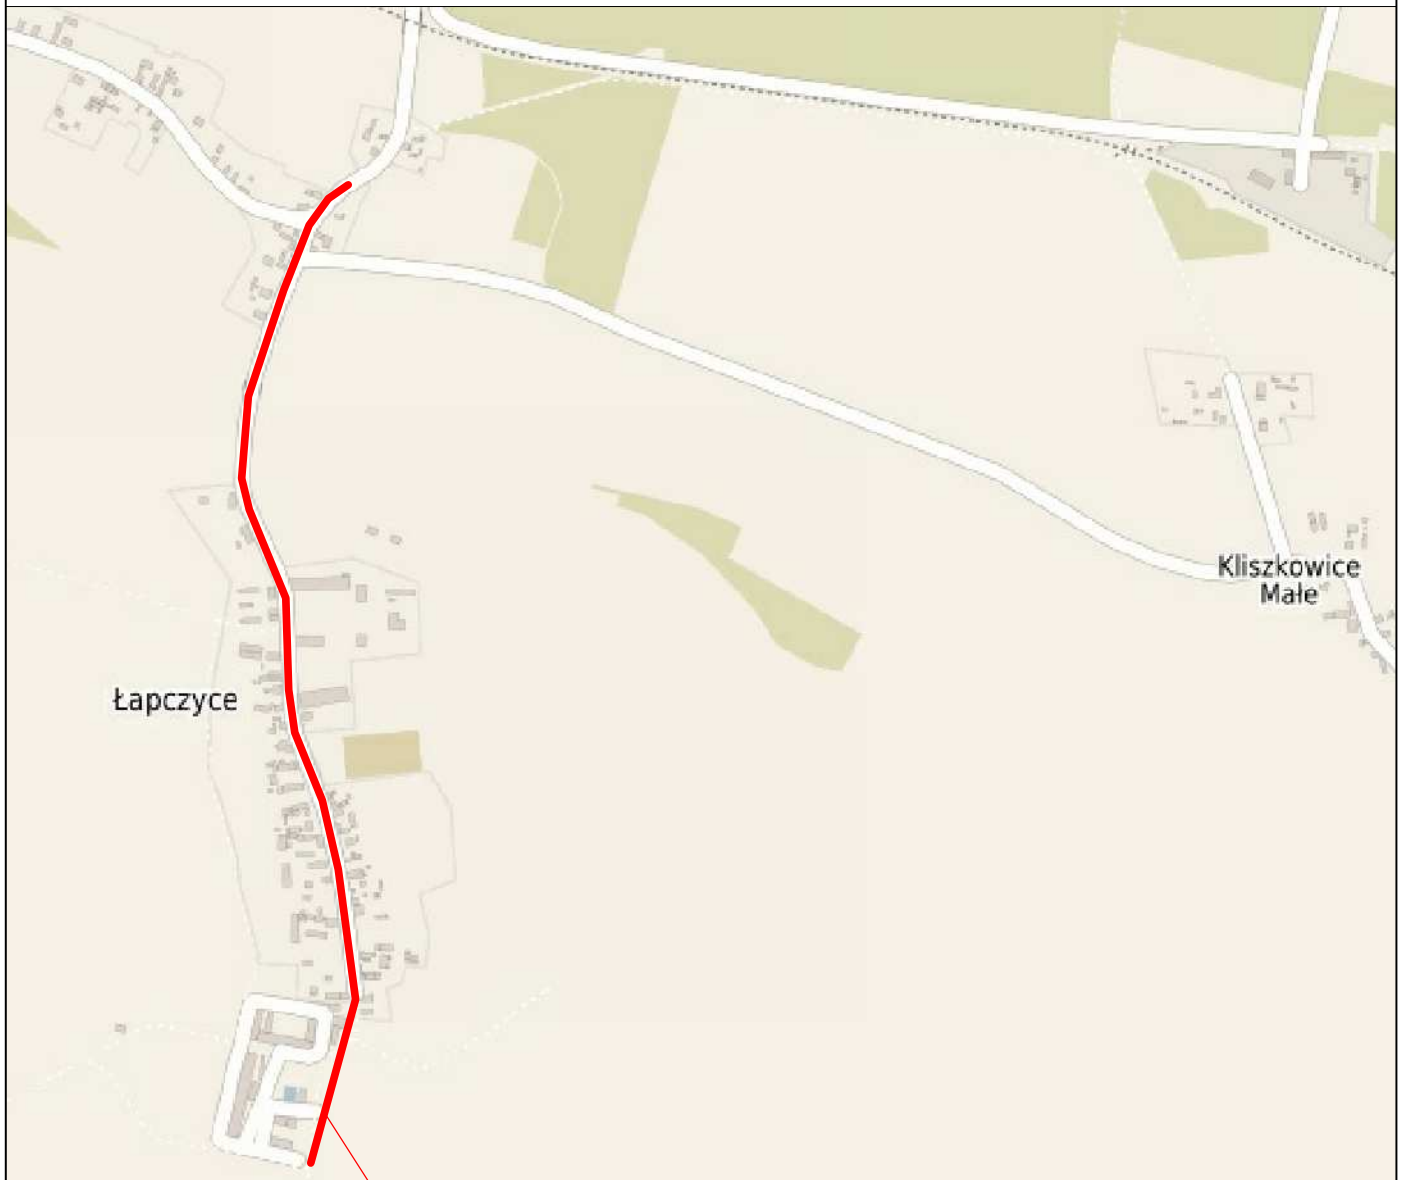

PLANOWANA INWESTYCJA

 PROJEKTOWANIE KONSTRUKCYJNO - INŻYNIERYJNE BRONISŁAW WALUGA ul. Modrzejskiej 16/15 41-712 Ruda Śląska tel./fax (32) 2 444 666 e-mail: waluga@wp.pl				
INWESTOR: ZARZĄD DRÓG POWIATOWYCH W TRZEBNICY ul. Łączna 1c 55-100 Trzebnica				
INWESTYCJA: Przebudowa drogi powiatowej nr 1326 D Łapczyce Etap I - droga dojazdowa do gruntów rolnych				
BRANŻA: DROGOWA		TYTUŁ RYSUNKU: PLAN ORIENTACYJNY		
PROJEKTOWAŁ: mgr inż. Bronisław WALUGA	DATA: 06.2019	NR UPR.: 487/94	PODPIS: 	NR ZLECENIA: KT 2/2019
OPRACOWAŁ: mgr inż. Marek BIAŁAS	DATA: 06.2019	NR UPR.: SLK/7964/ PWBD/18	PODPIS: 	STADIUM: PBW
				SKALA: 1:10000
				NR RYSUNKU: 1