
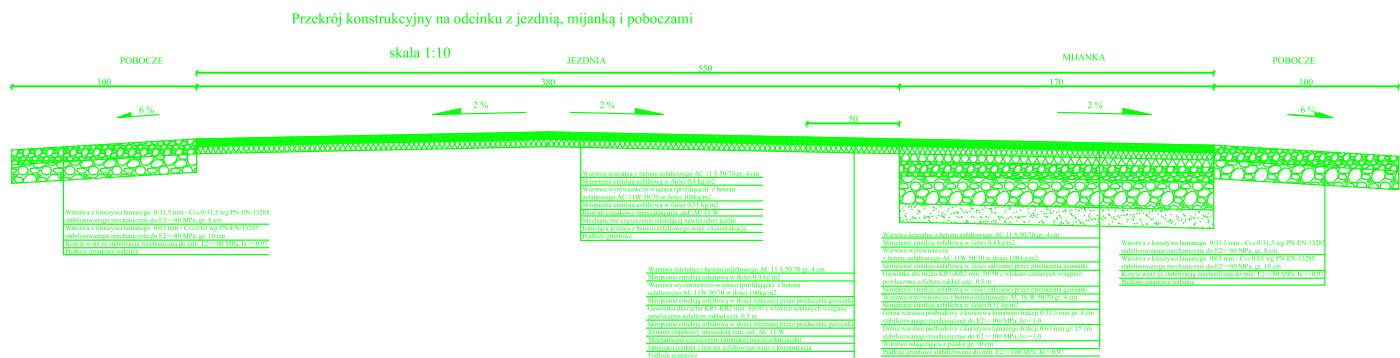


Przebudowa drogi powiatowej nr 1345 D Marcinowo-Rzepotowice etap I - droga dojazdowa do gruntów rolnych

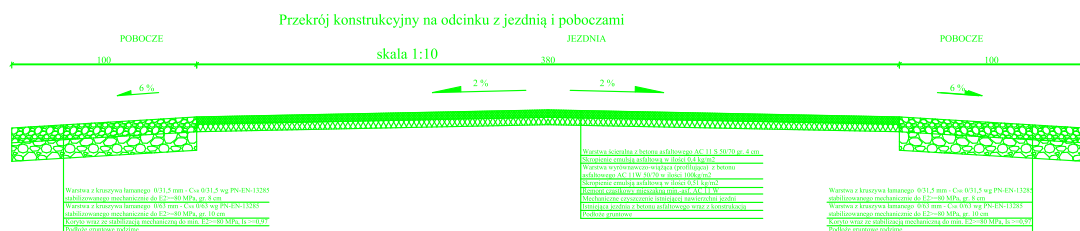

Rysunek nr 2

PRZEKROJE POPRZECZNE

SKALA 1:10