


Przekrój konstrukcyjny jezdni drogi nr 1328D na odcinku, gdzie projektuje się ściek przy krawędzi jezdni, skala 1:50

Przekrój daszkowy

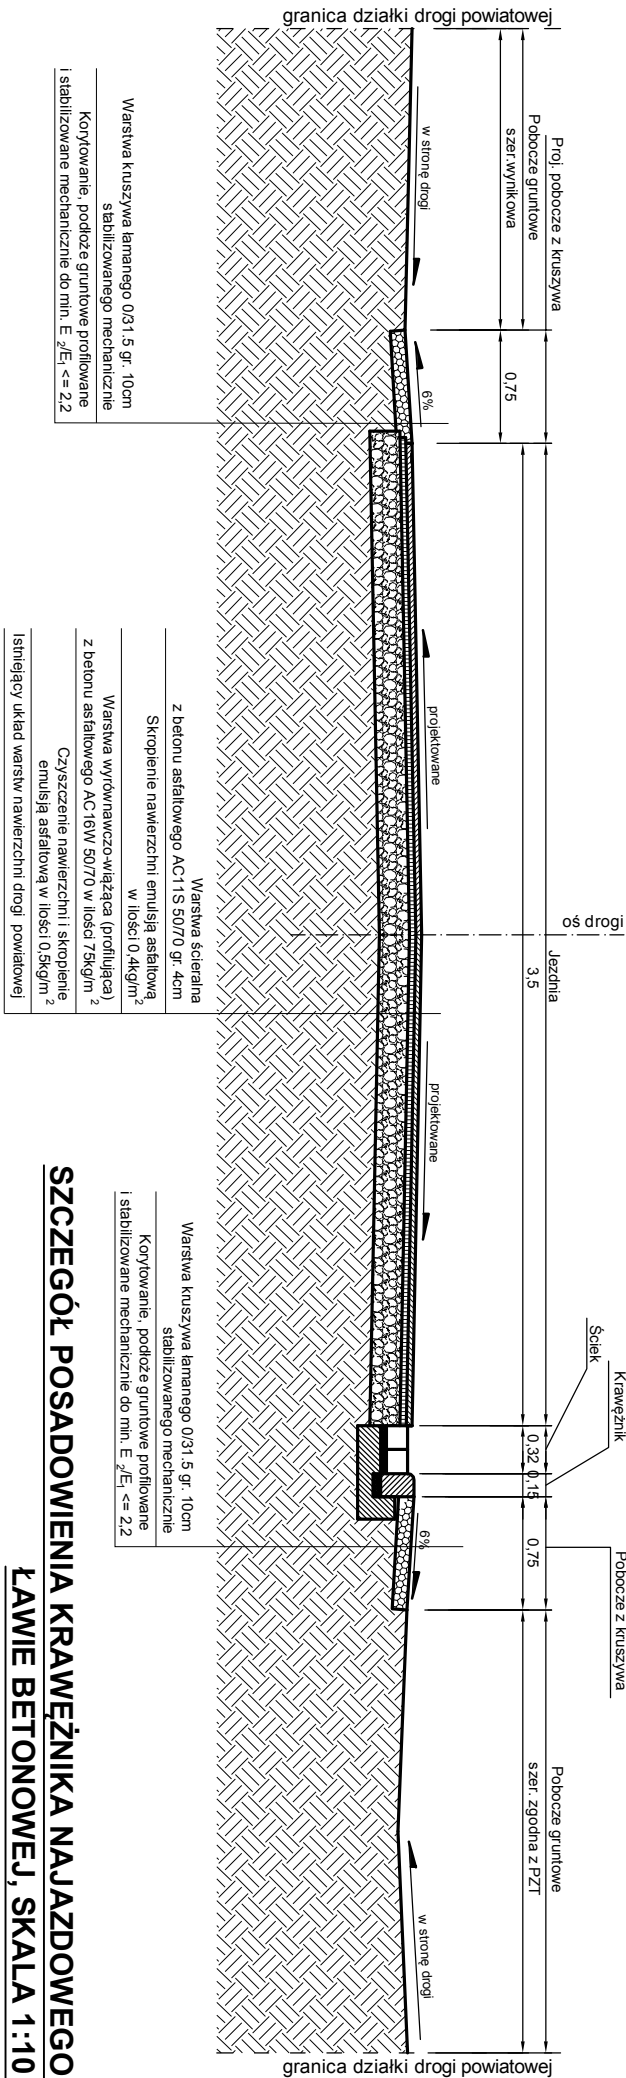


SZCZEGÓŁ POSADOWIENIA KRAWEŹNIKA NA JAZDOWEGO I ŚCIEKU NA WSPÓLNEJ




ŁAWIE BETONOWEJ, SKALA 1:10

Przed wykonaniem warstwy profilującej wykonać remont cząstkowy w ilości 245m²

(wycięcie ubytku/wykruszenia na gł. 4cm, skropienie emulsją asfaltową C60 B3 ZM w ilości 0,5kg/m², wypełnieniełaty betonem asfaltowym AC16W 50/70)

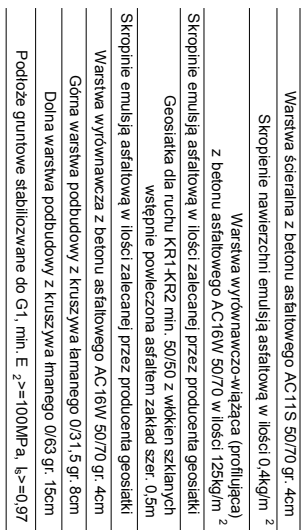

Przekrój jednostronny

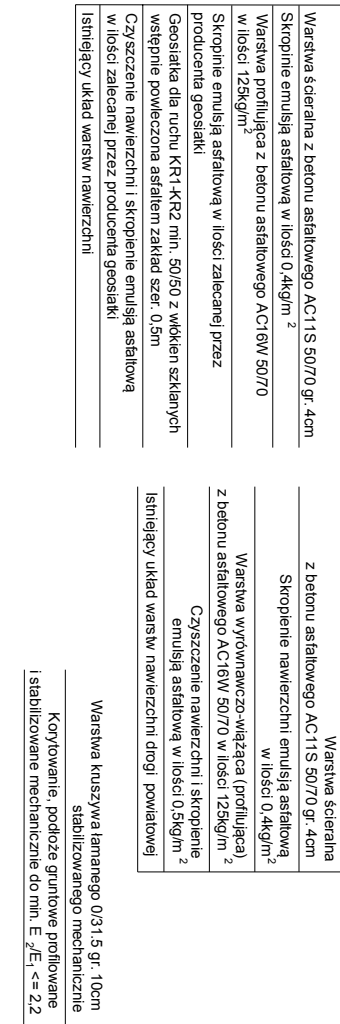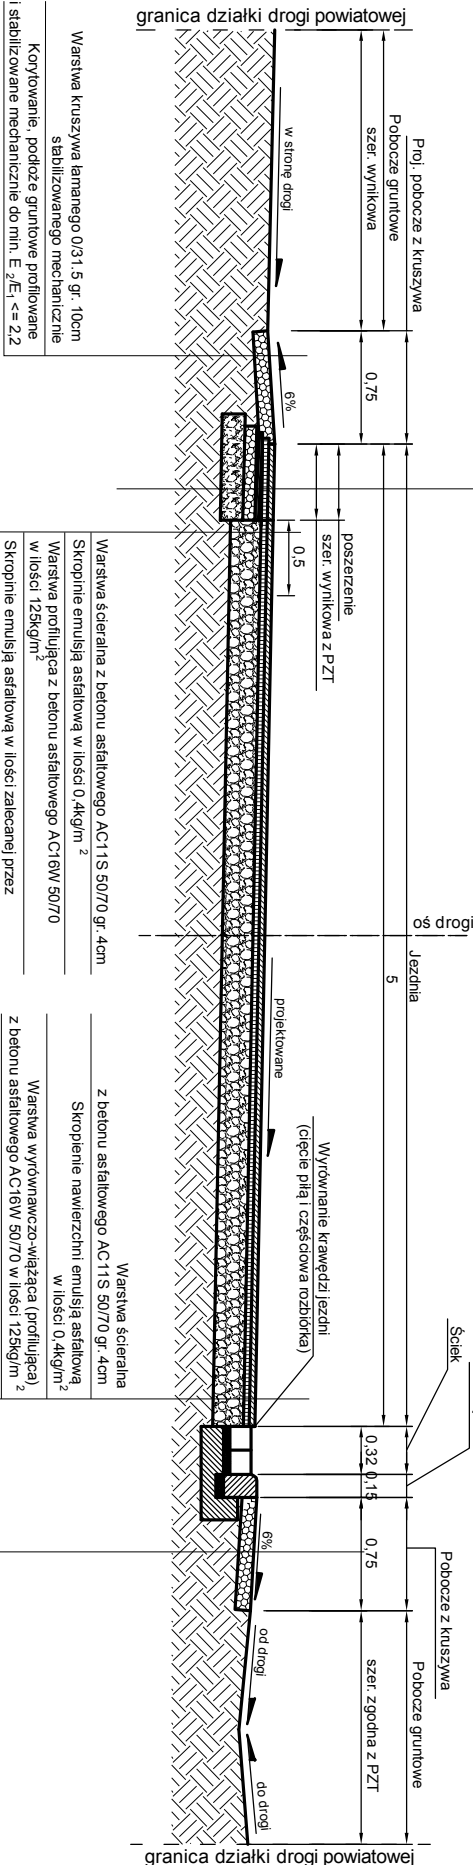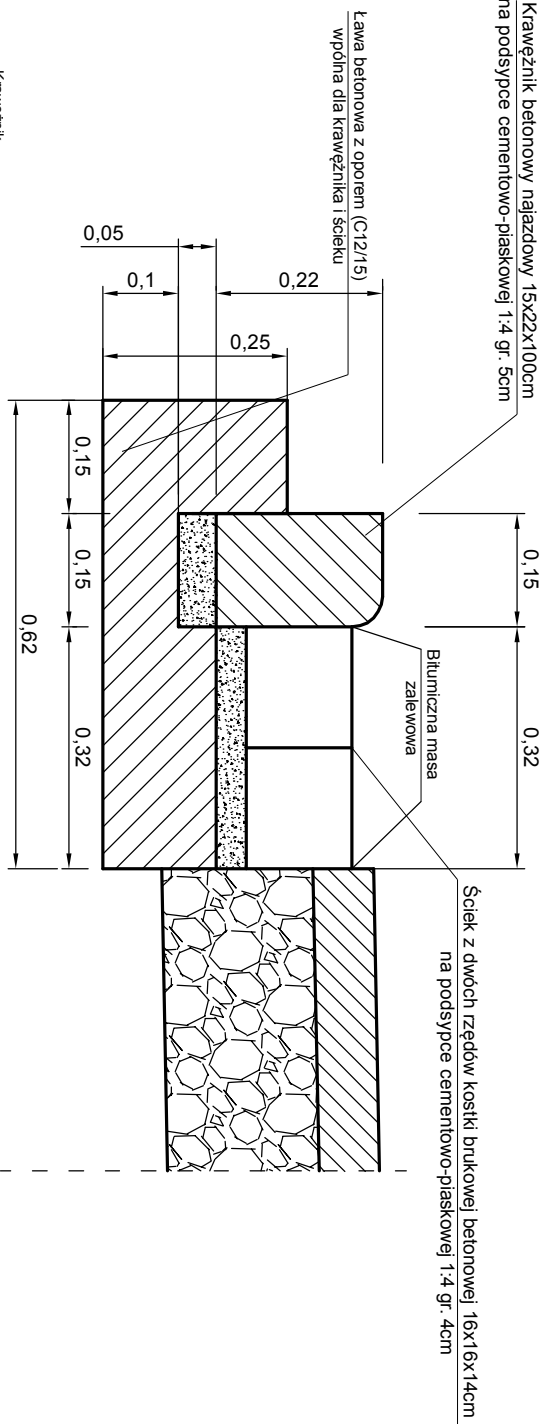

Jednostka projektowa	
	
J a k u b Frąckowiak	
ul. Polna 10 55-320 Krośnice	
INWESTOR	Zarząd Drog Powiatowych w Trzebnicy ul. Łączna 1c 55-100 Trzebnica
OBJEKT	Przebudowa drogi powiatowej nr 1328D Morzęcino - Borzęcin ETAP II
TYTUŁ RYSUNKU	SKALA:
Przebieg konstrukcyjny jezdní drogi nr 1328D na odcinku, gdzie projektuje się ściek przy krawędzi jezdni	1:50, 1:10
PROJEKTANT	DATA:
mgr inż. Jakub Frąckowiak	07.2019
NR UPRAWNIENIE	NR RYSUNKU
WK/P/121/PWOD/18	Rys. nr 3.4