


Przekrój konstrukcyjny zjazdu indywidualnego i publicznego z betonu asfaltowego

skala 1:50

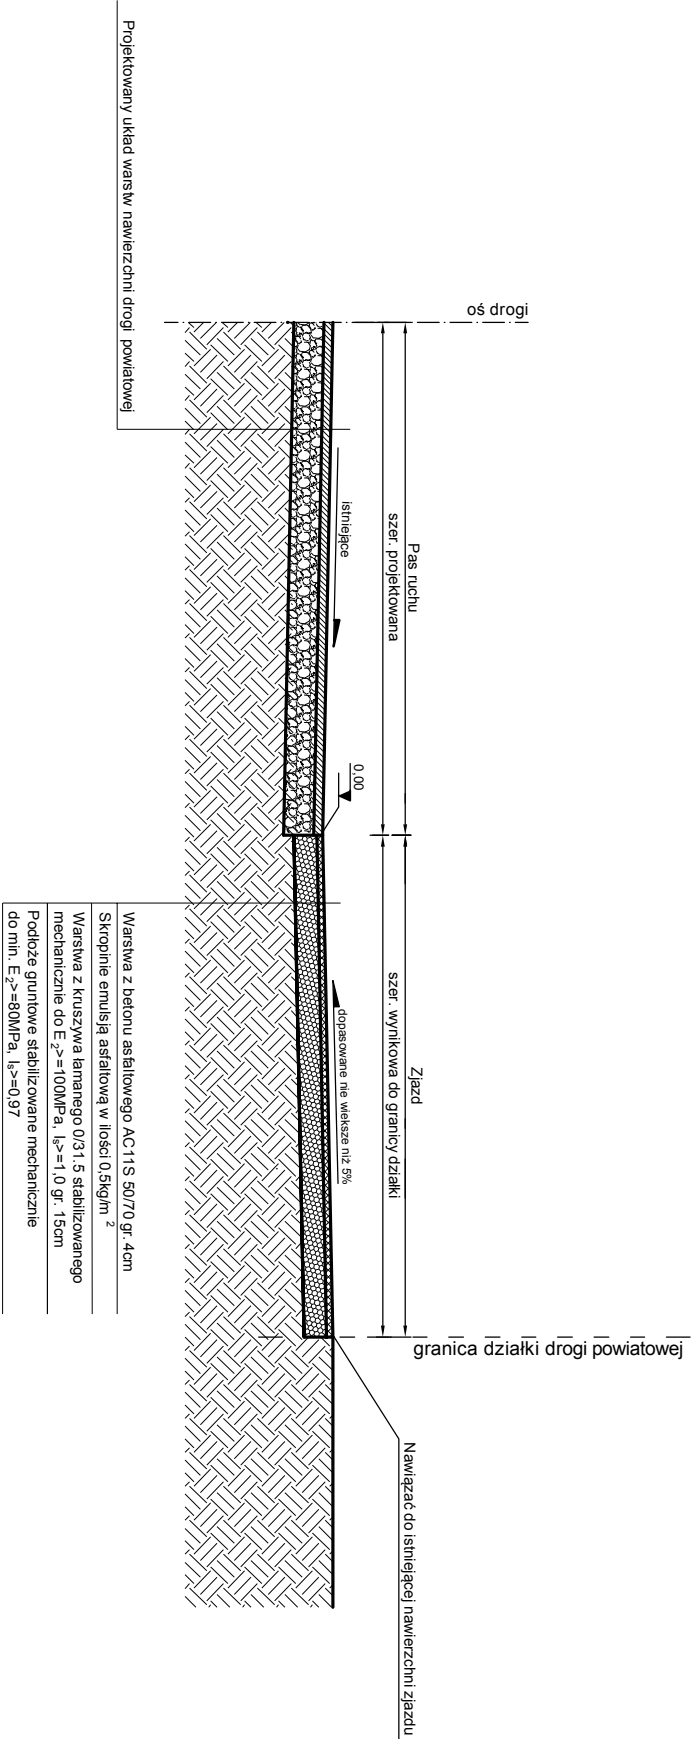

Jednostka projektowa			
		J a k u b Frąckowiak	
INWESTOR:		ul. Polna 10 56-320 Krośnice	
Zarząd Dróg Powiatowych w Trzebnicy			
ul. Łączna 1c 55-100 Trzebnica			
OBIEKT:			
Przebudowa drogi powiatowej nr 1328D			
Morzęcino - Borzęcin ETAP II			
TYTUŁ RYSUNKU:		SKALA:	DATA:
Przekrój konstrukcyjny zjazdu indywidualnego i publicznego z betonu asfaltowego		1:50	07.2019
PROJEKTANT:	NR UPRAWNIENI:	PODPIS:	NR RYSUNKU:
mgr inż. Jakub Frąckowiak	WK/P/0121/PW/OD/18		Rys. nr 3.5