


Widok z góry zjazdu publicznego

skala 1:100

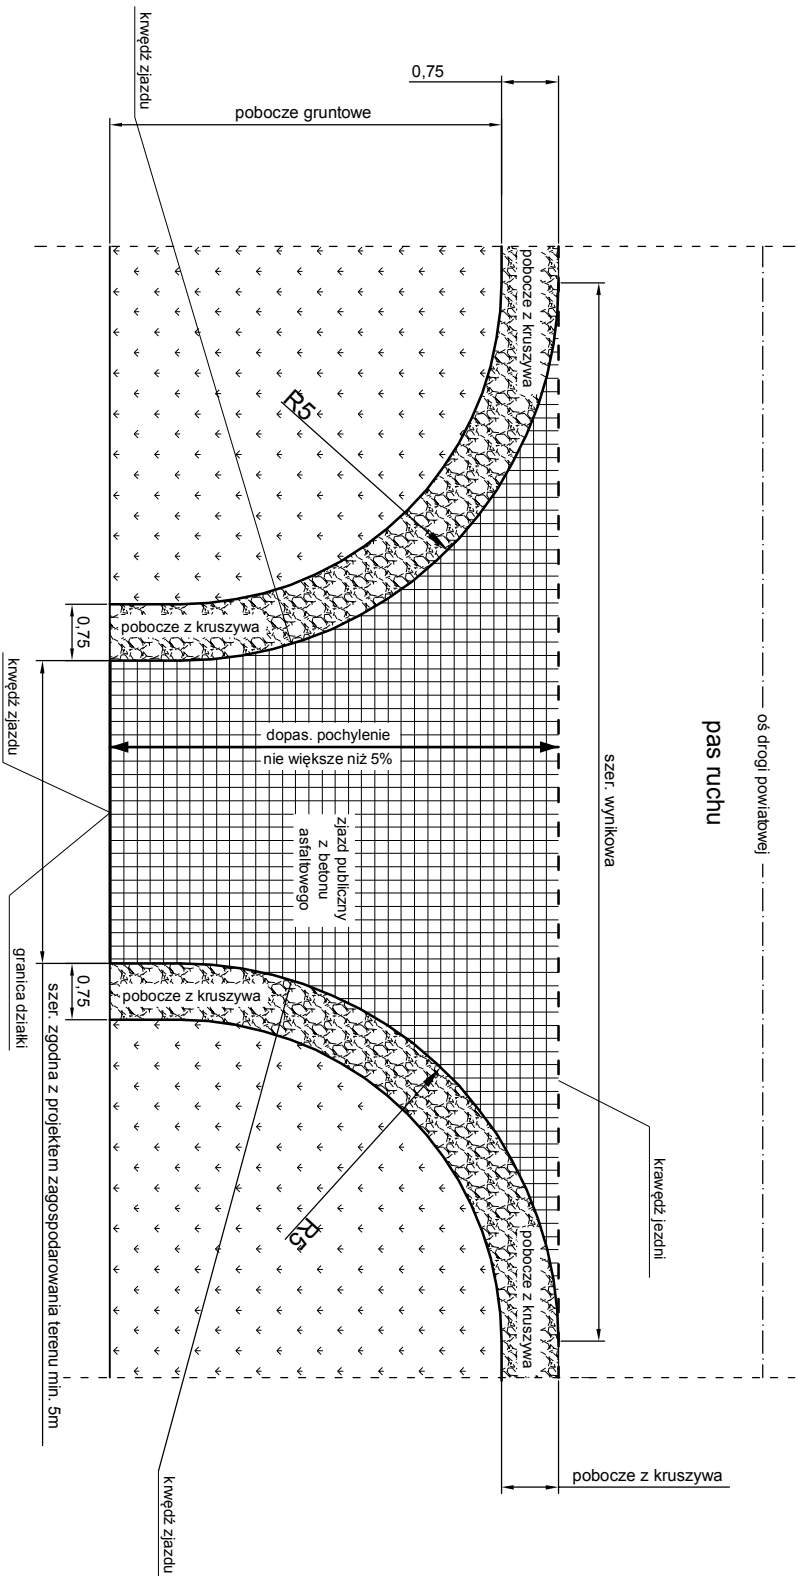

Jednostka projektowa



J a k u b
Frąckowiak

ul. Polna 10
56-320 Krośnice

INWESTOR: Zarząd Dróg Powiatowych w Trzebnicy

ul. Łączna 1c
55-100 Trzebnica

OBIEKT:

Przebudowa drogi powiatowej nr 1328D
Morzęcino - Borzęcin ETAP II

TYTUŁ RYSUNKU:

Widok z góry zjazdu publicznego

PROJEKTANT:

mgr inż. Jakub Frąckowiak

NR UPRAWNIENI:

WKP/0127/PWOD/18

PODPIS:

SKALA:

1:00

DATA:

07.2019

NR RYSUNKU:

Rys. nr 4.2