



KONSTRUKCJA RURY POD ZJAZDEM

Widok z góry, skala 1:100

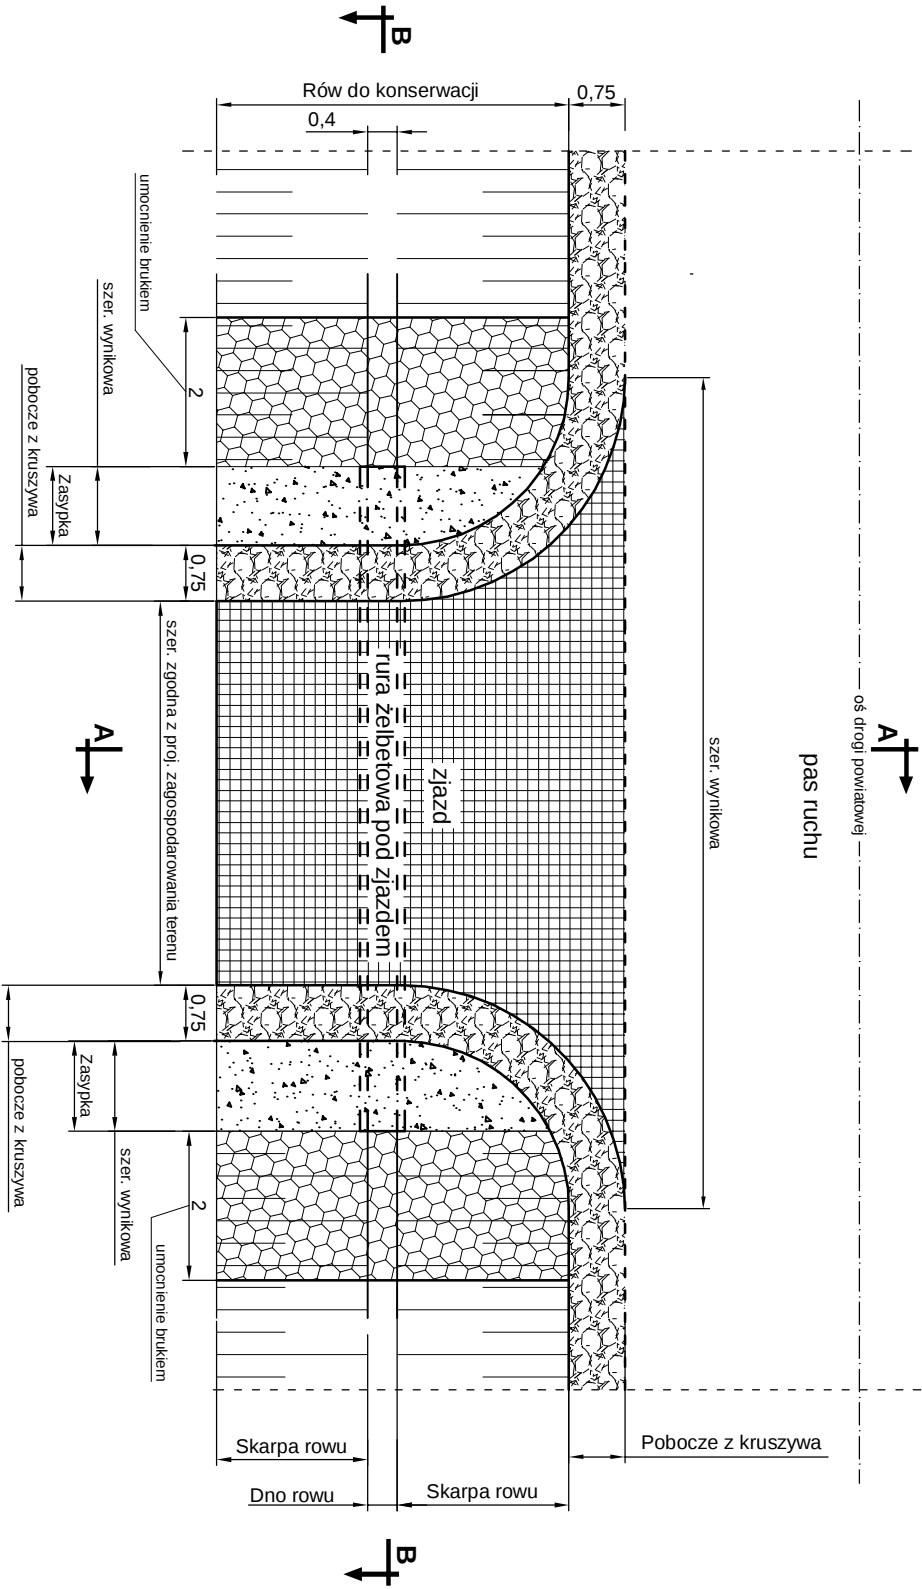


Przekrój A-A, skala 1:50

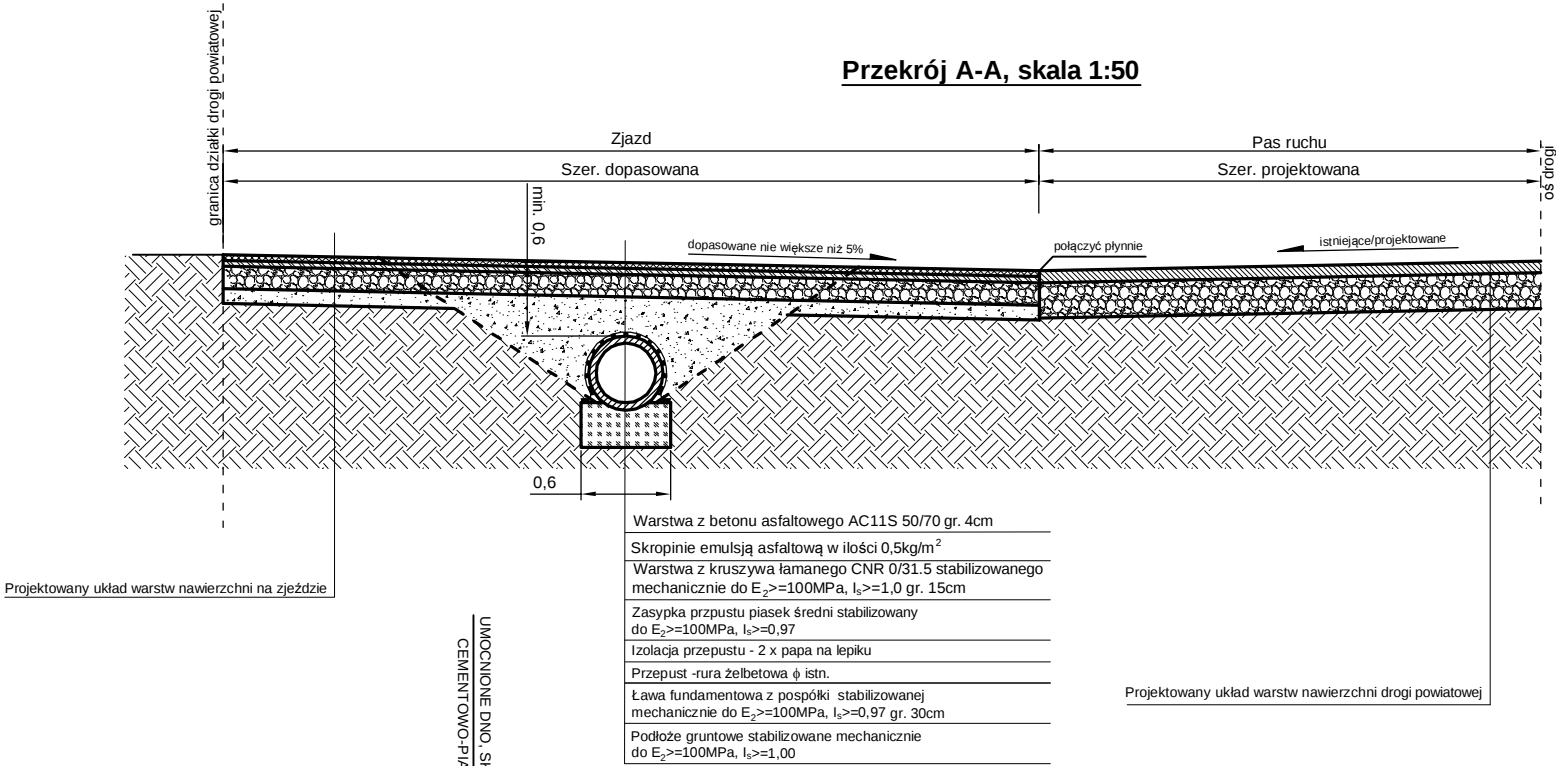

UMOCNIŁO DNO, SKARPY ROWU BRUKOWCEM 13/17 Z WYPEŁNIENIEM SPOIN ZAPRAWĄ CEMENTOWO-PIASKOWĄ 1:4 NA PODSYPCIE CEMENTOWO-PIASKOWEJ 1:3 GR. 10CM

Przekrój B-B, skala 1:50

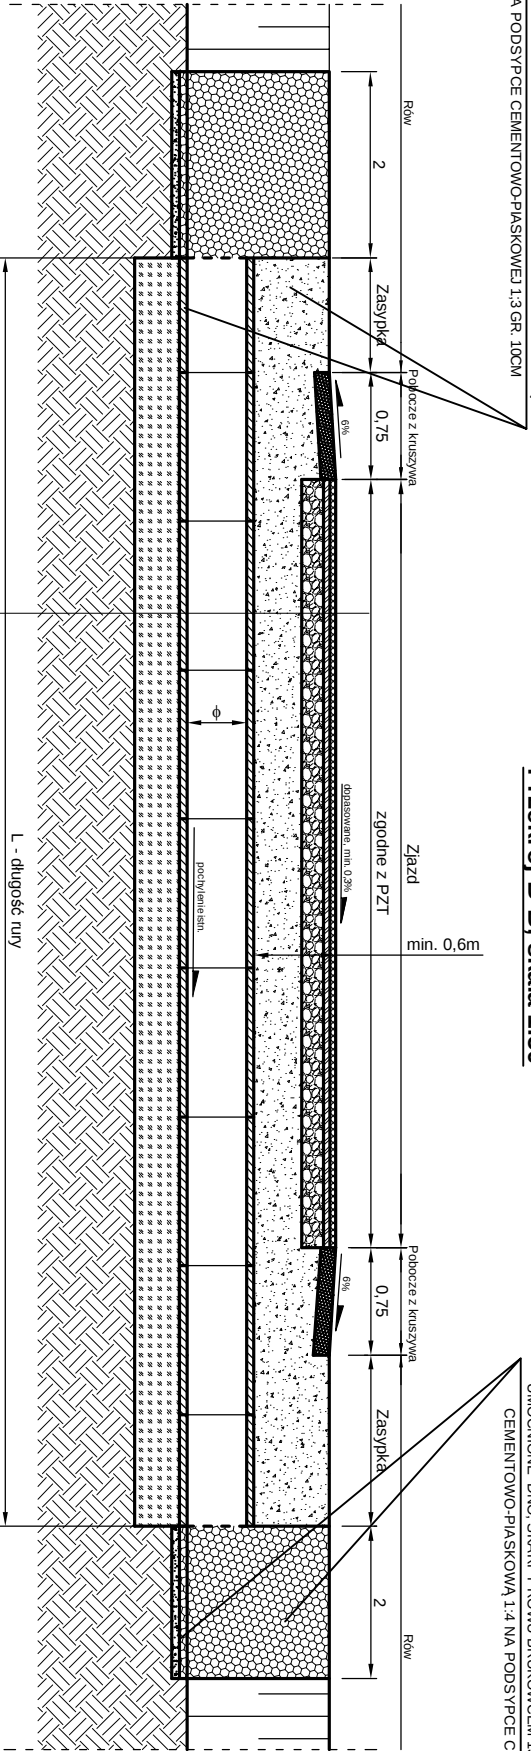

UMOCNIŁO DNO, SKARPY ROWU BRUKOWCEM 13/17 Z WYPEŁNIENIEM SPOIN ZAPRAWĄ CEMENTOWO-PIASKOWĄ 1:4 NA PODSYPCIE CEMENTOWO-PIASKOWEJ 1:3 GR. 10CM

Jednostka projektowa

J a k u b

Frąckowiak

ul. Polna 10

56-320 Krośnice

INWESTOR:

Zarząd Dróg Powiatowych w Trzebnicy

ul. Łączna 1c

55-100 Trzebnica

OBJEKT:

Przebudowa drogi powiatowej nr 1328D

Morzęcino - Borzęcin ETAP II

Tytuł rysunku

Konstrukcja rury pod zjazdem

Skala

1:100, 1:50

DATA

07.2019

PROJEKTANT:

mgr inż. Jakub Frąckowiak

Nr uprawnień

WK/P0121/PWOD/18

Podpis

Nr rysunku

Rys. nr 6