


- profil podłużny krawędzi jezdni (krawężnik)  
 - strona prawa  
 - profil podłużny krawędzi jezdni (krawężnik)  
 - strona lewa

## Profil podłużny - oś drogi powiatowej

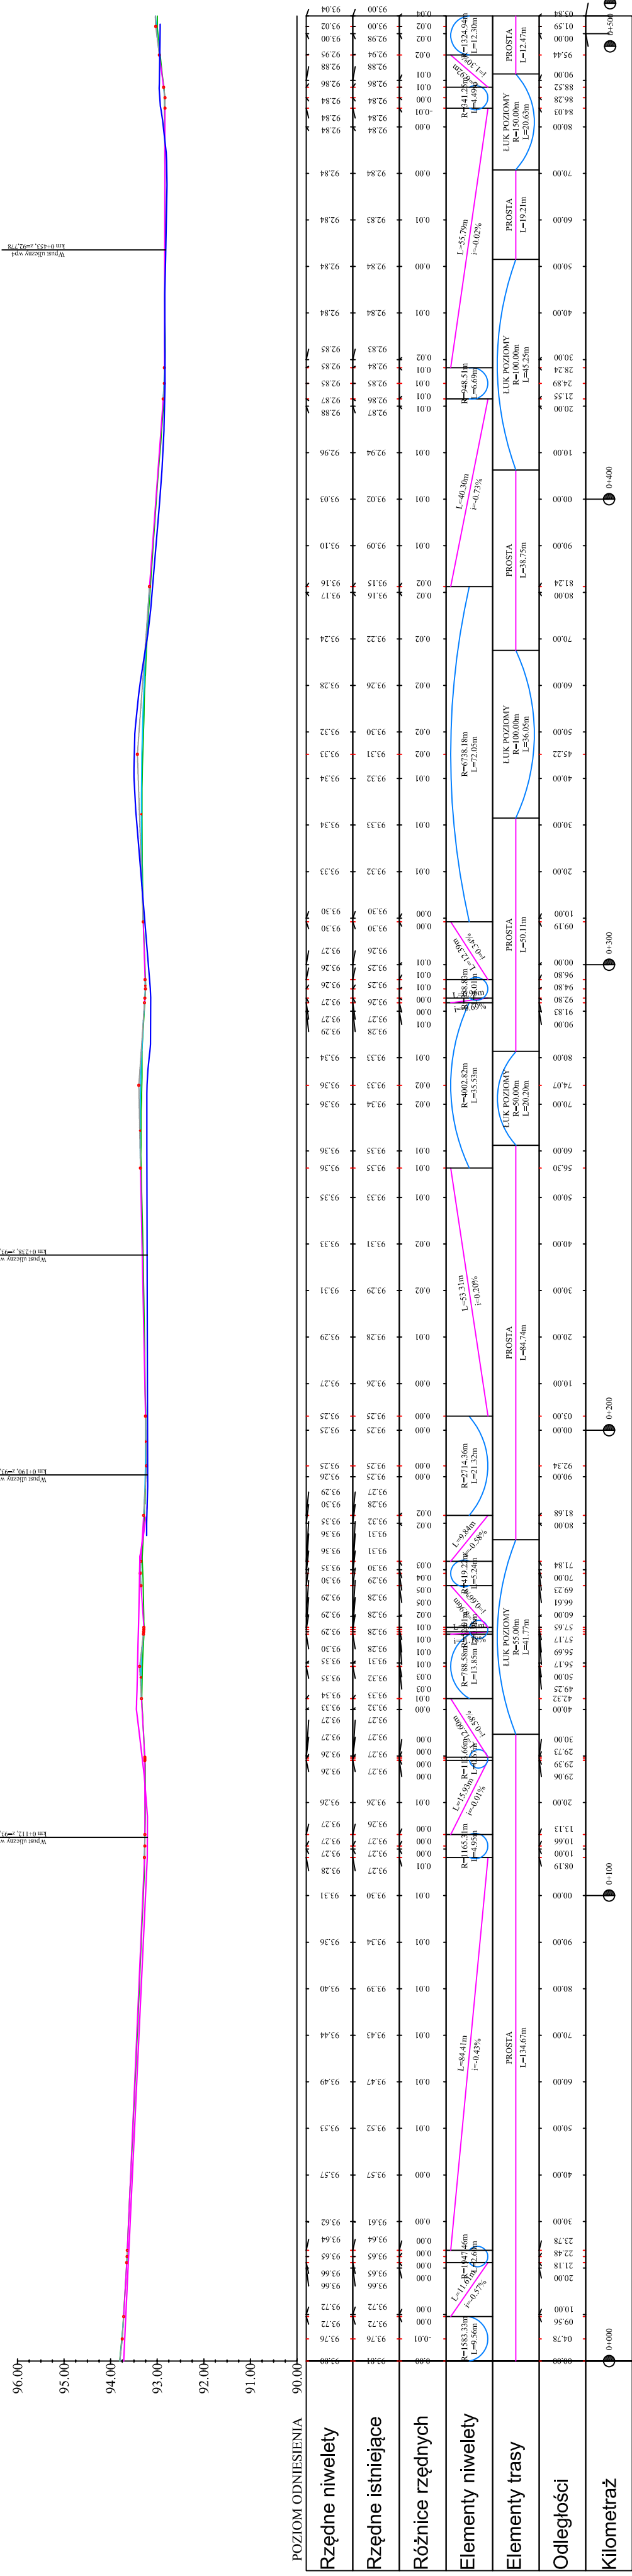

a-via Adam Ozimina tel. 602470302  
 Marii Skłodowskiej-Curie 3/9 NIP: 916-161-86-88  
 55-120 Oborniki Śląskie



Inwestor:  
 Zarząd Dróg Powiatowych w Trzebnicy  
 ul. Wrocławska 9  
 55-100 Trzebnica

Obiekt:

Droga powiatowa nr 1329D w m. Kaszyce Milickie Gm. Żmigród

Temat rysunku:

Profil podłużny

Lokalizacja: droga powiatowa nr 1329D dz. nr 144 AM-1 obr. Kaszyce Milickie

Branda: Drogi Studium: Projekt budowlano - wykonawczy

Opracował: Zespół projektowy Uprawnienia Podpis

mgr inż. Adam Ozimina

Skala: 1:100/1000 Data: Maj 2019r. Nr rysunku 4