




Przekrój konstrukcyjny chodnika przy jezdni km 0+080

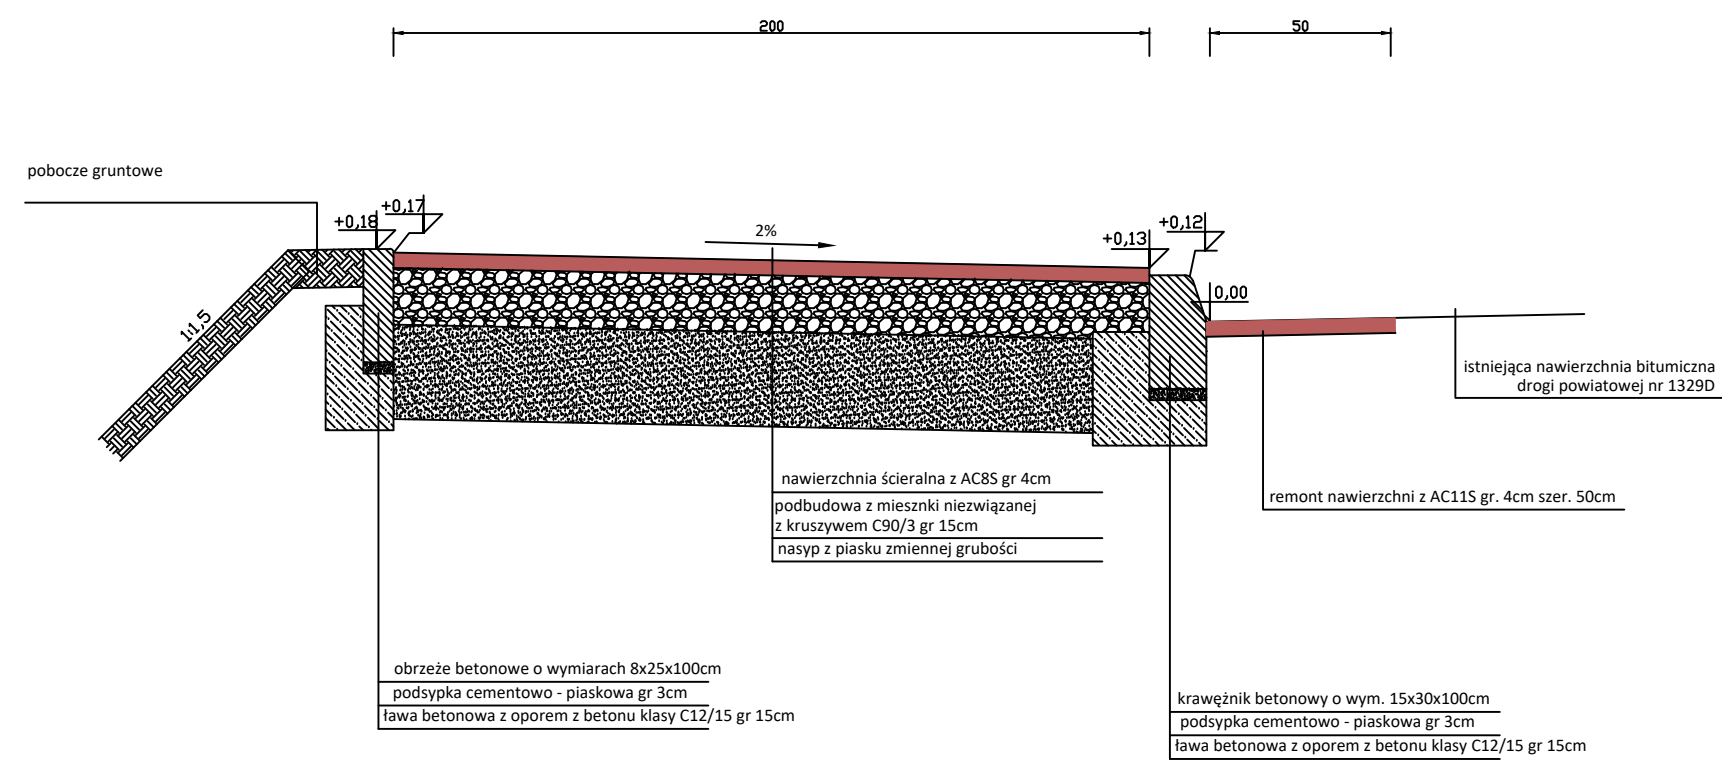


Przekrój podłużny przez zjazd

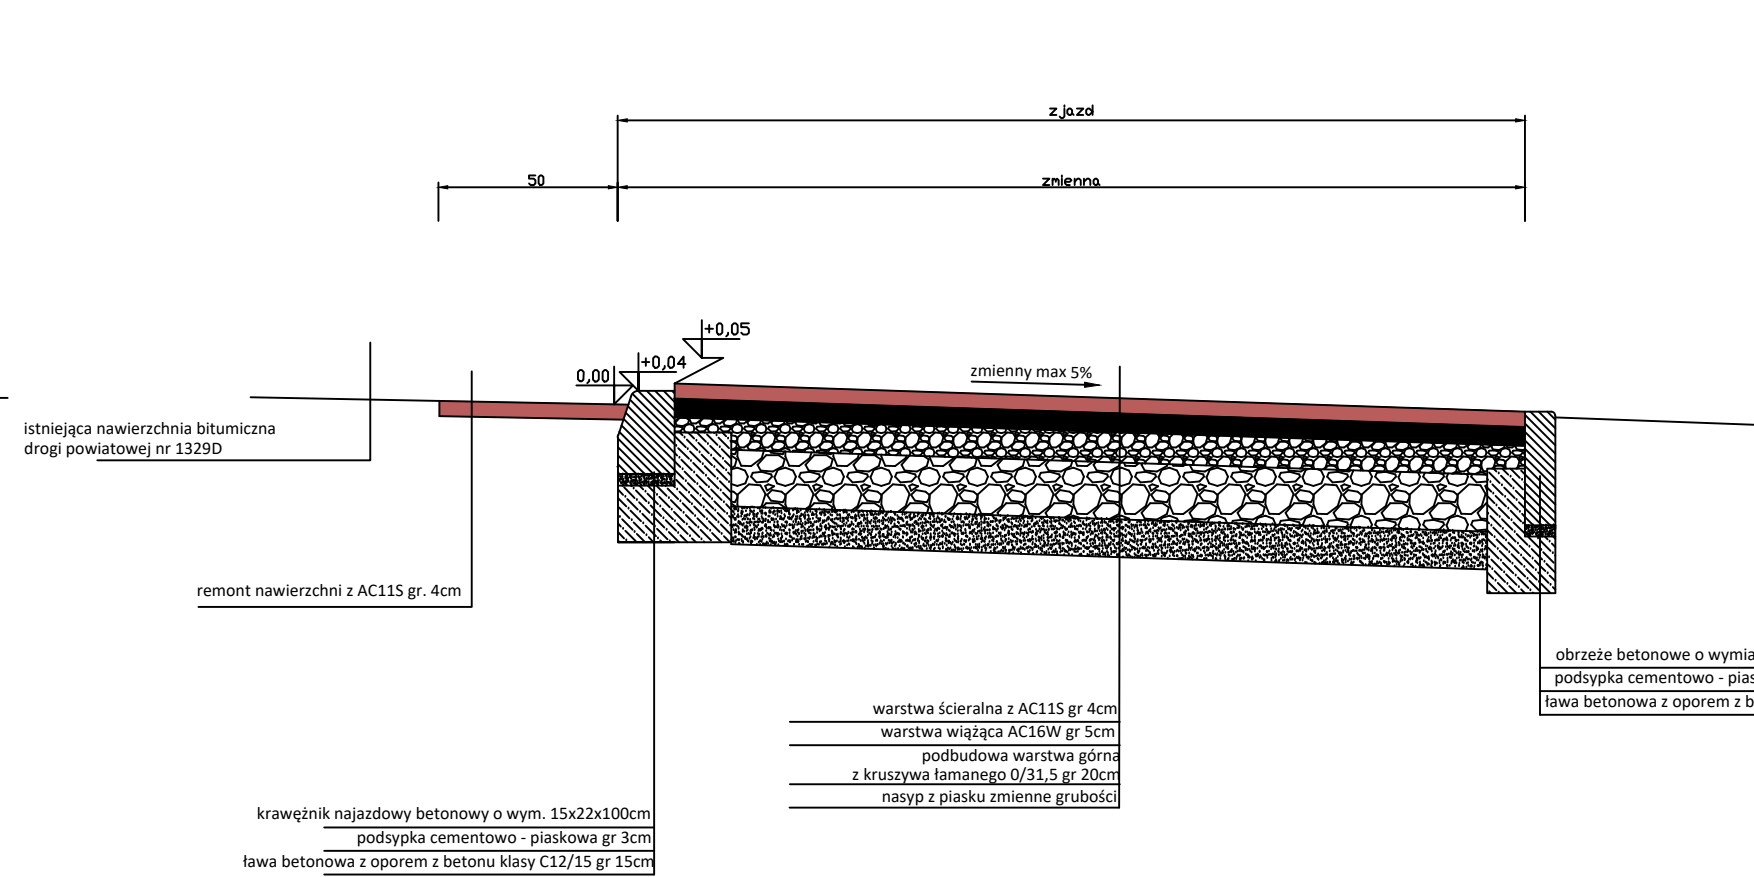


Przekrój poprzeczny Odbudowa nawierzchni

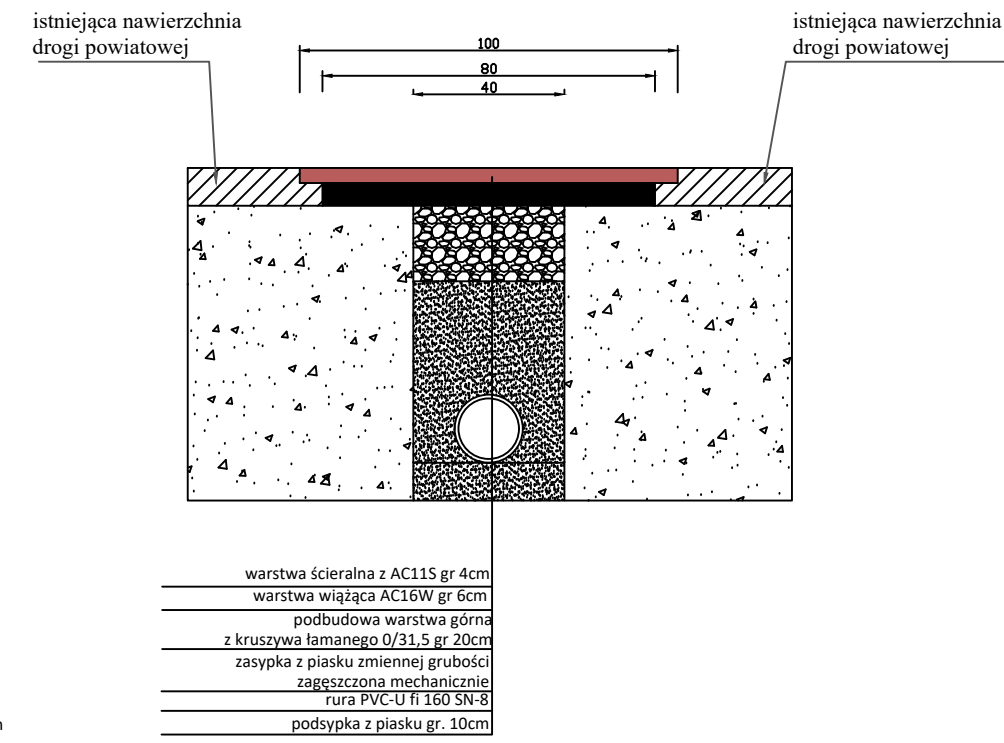


Przekrój przez barierę drogową U-12a

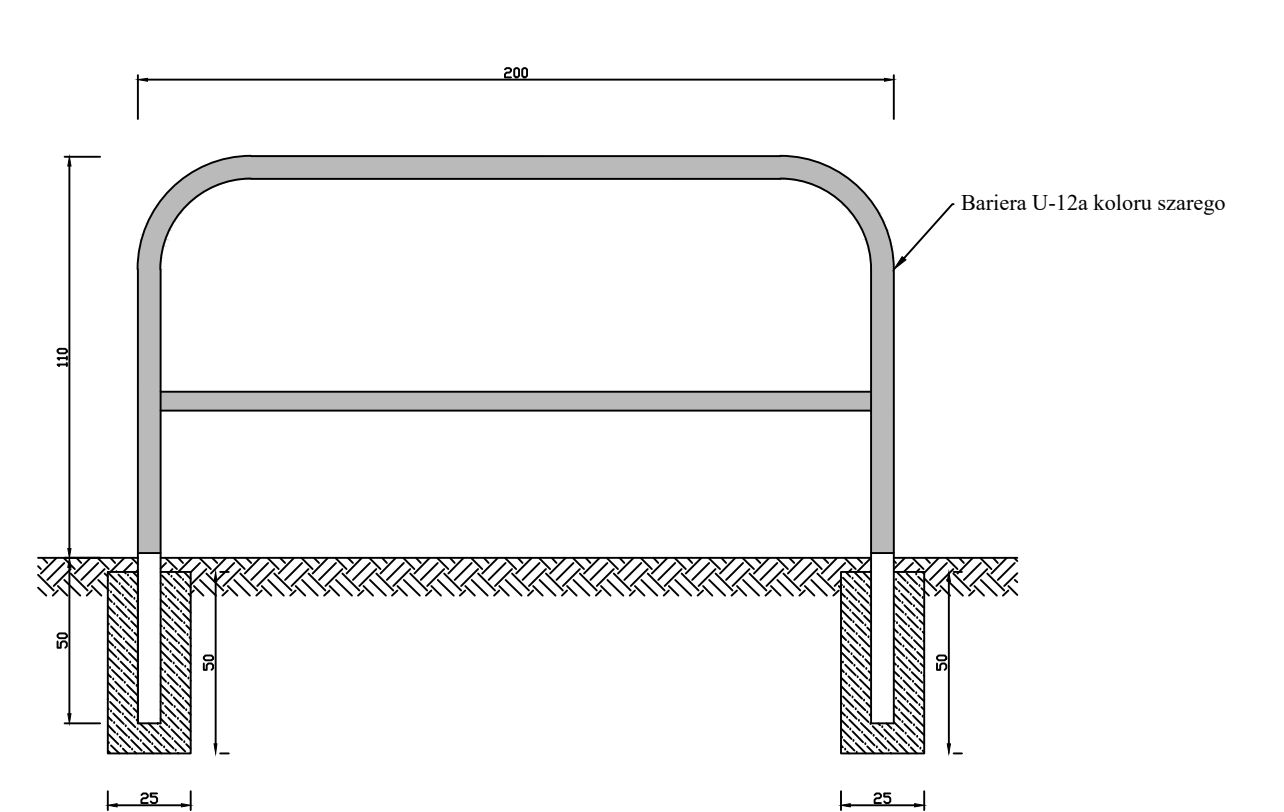


Przekrój konstrukcyjny chodnika przez przejście dla pieszych km 0+180

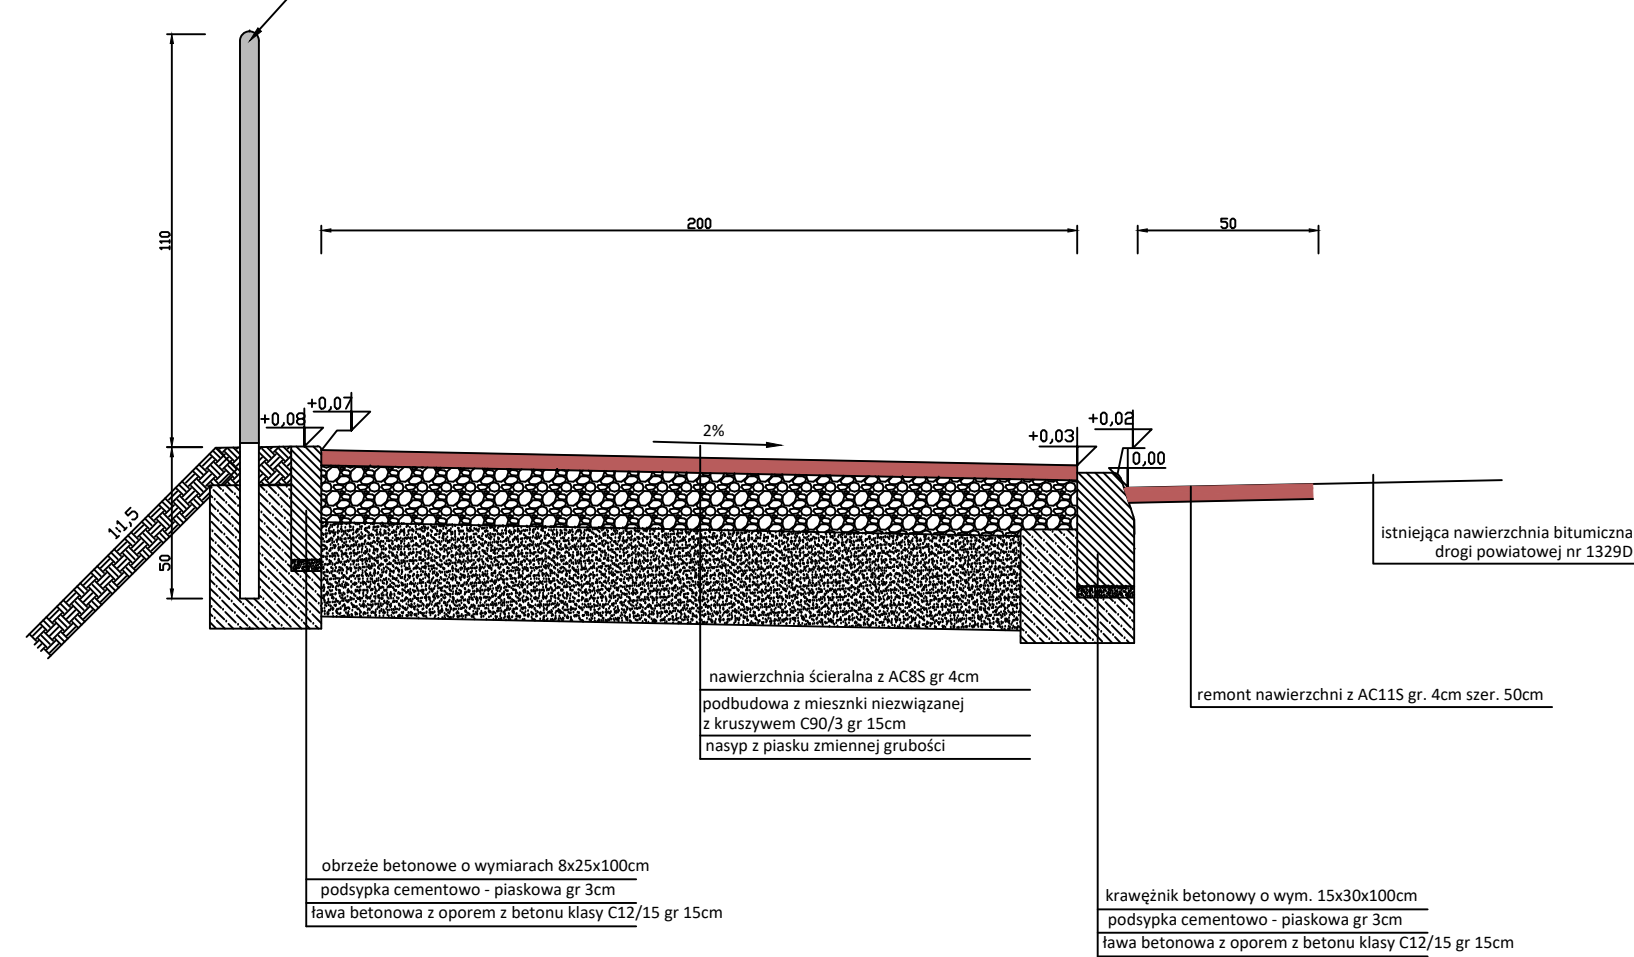

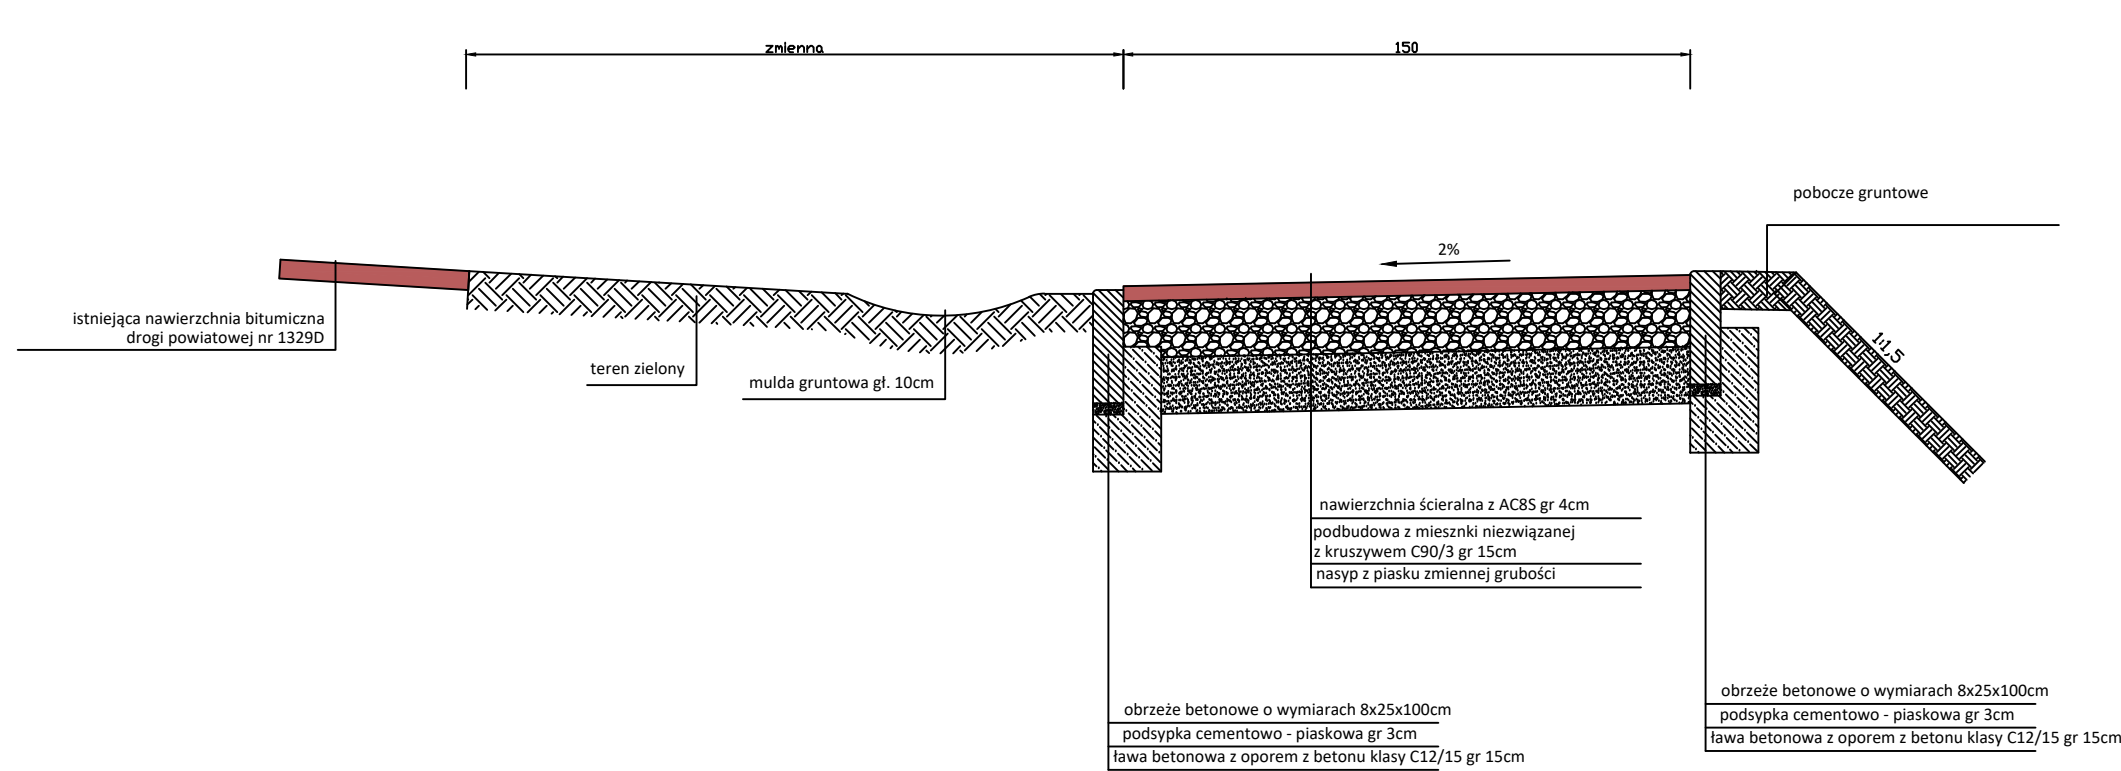

Przekrój konstrukcyjny chodnika oddalony od jezdni z pasem zieleni km 0+400

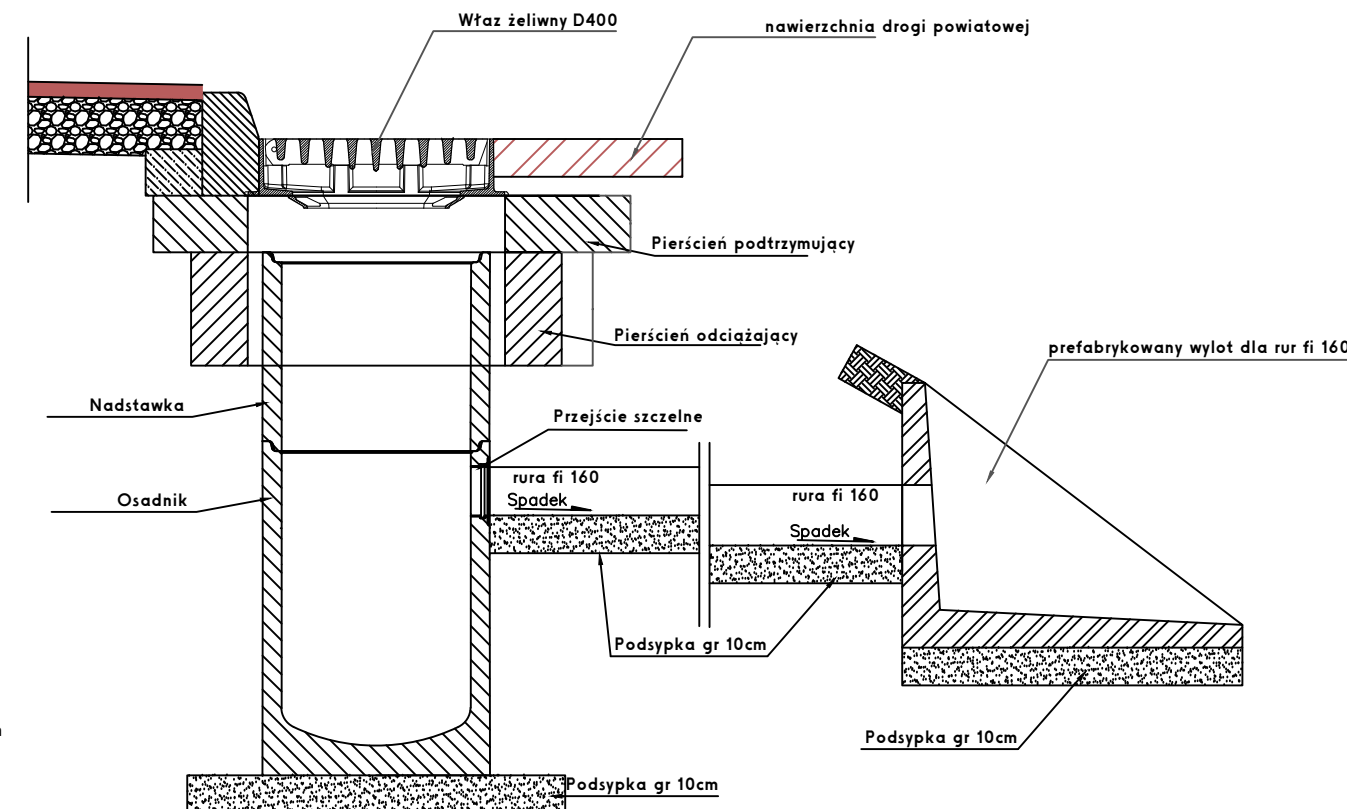

Przekrój przez wpust deszczowy z włazem żeliwnym D400 oraz wylot do rowu



		a-via Adam Ozimina tel. 602470302 Marii Skłodowskiej-Curie 31/9 NIP. 916-161-86-88 55-120 Oborniki Śląskie	
		Zarząd Dróg Powiatowych w Trzebnicy ul. Wrocławska 9 55-100 Trzebnica	
Obiekt: Droga powiatowa nr 1329D w m. Kaszyce Milickie Gm. Żmigród			
Temat rysunku: Przekroje konstrukcyjne			
Lokalizacja: droga powiatowa nr 1329D dz. nr 144 AM-1 obr. Kaszyce Milickie			
Branża: Drogi		Studium: Projekt budowlano - wykonawczy	
Zespół projektowy		Uprawnienia Podpis	
Opracował: mgr inż. Adam Ozimina			
Skala: 1:20		Data: Maj 2019r.	
		Nr rysunku 3	