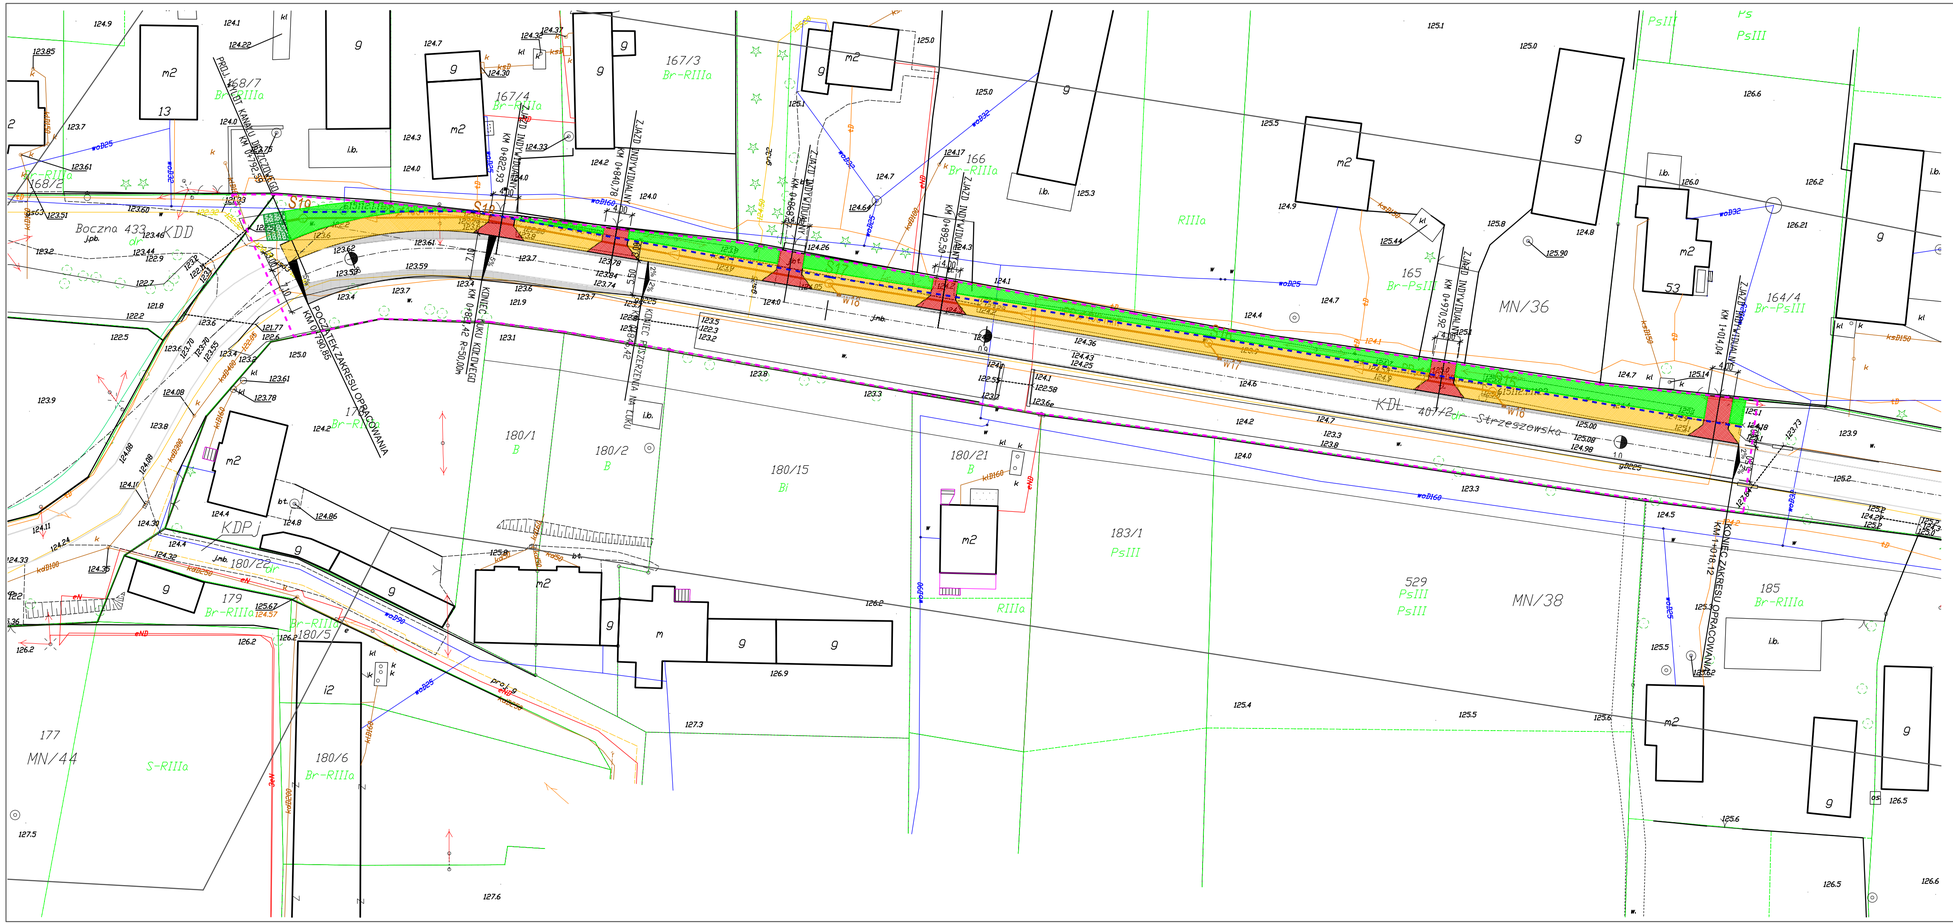

PROJEKTOWANIE KONSTRUKCYJNO - INŻYNIERYJNE
BRONISŁAW WALUGA
ul. Modrzejewskiej 16/15
41-712 Ruda Śląska
tel./fax (32) 2 444 666
e-mail: waluga@wp.pl

INWESTOR:
ZARZĄD DRÓG POWIATOWYCH
ul. Łączna 1c
55-100 Trzebnica

INWESTYCJA:
Przebudowa drogi powiatowej nr 1367 D wraz z budową drogi pizszo rowerowej od cmentarza do drogi wojewódzkiej nr 342 w m.Szewce

BRANŻA: DROGOWA

TYTUŁ RYSUNKU: PLAN SYTUACYJNY CZ.2
KM 0+790,85 - 1+018,12

PROJEKTOWAŁ: mgr inż. Bronisław WALUGA	DATA: 03.2019	NR UPR.: 487/94	PODPIS:	NR ZLECENIA: KT
OPRACOWAŁ: mgr inż. Marek BIAŁAS	DATA: 03.2019	NR UPR.: SLK/7964/ PWBD/18	PODPIS:	STADIUM: PBW
				SKALA: 1:500
				NR RYSUNKU: 2