




Przekrój konstrukcyjny chodnika przy jezdni km 0+100

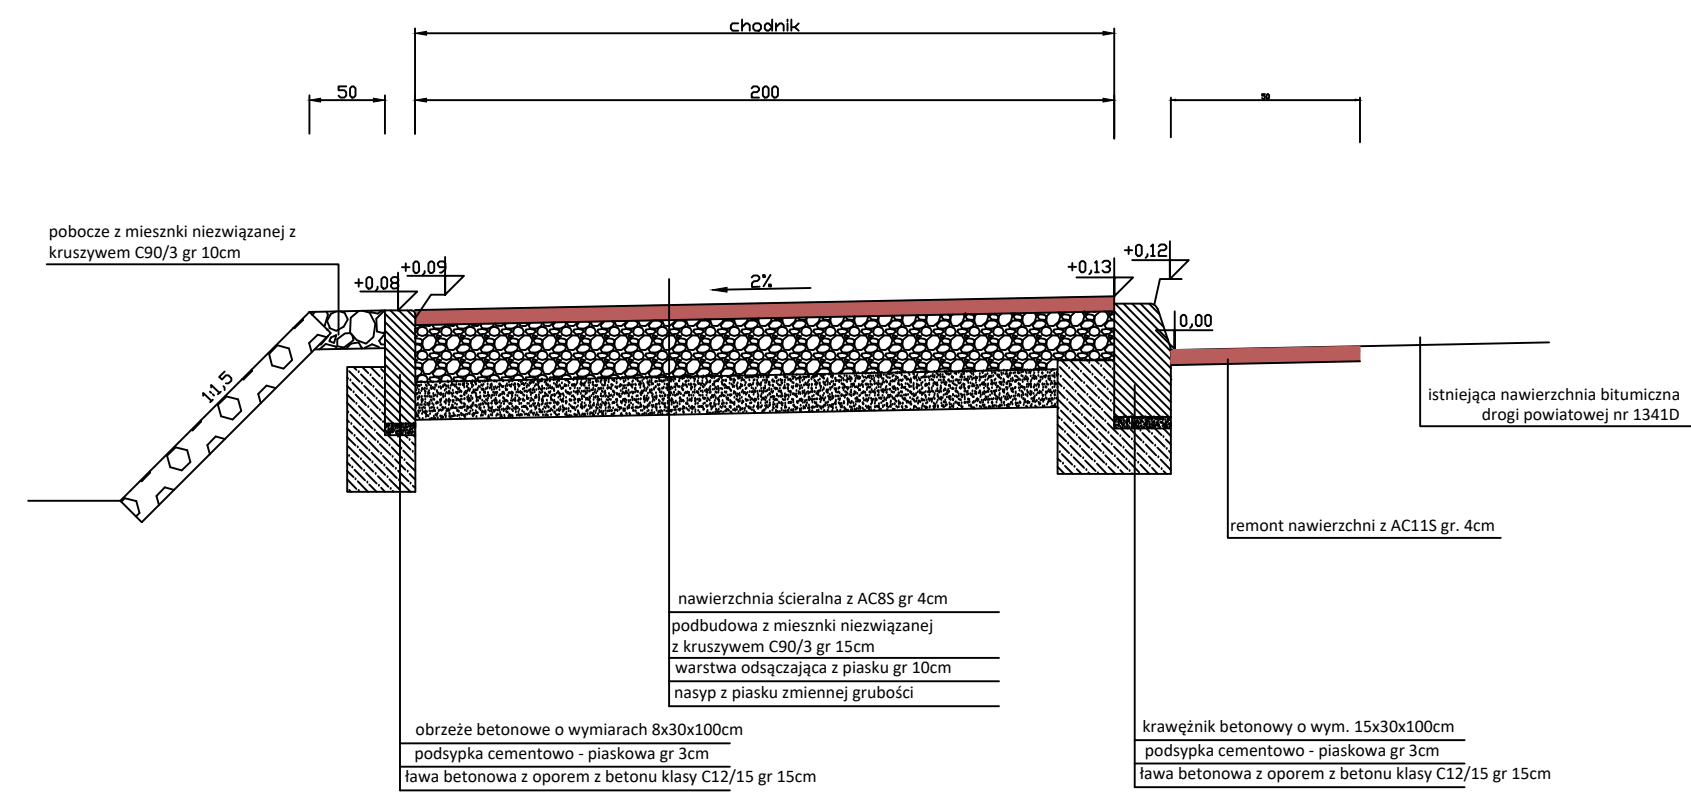


Przekrój podłużny przez zjazd indywidualny i na drogę wewnętrzną

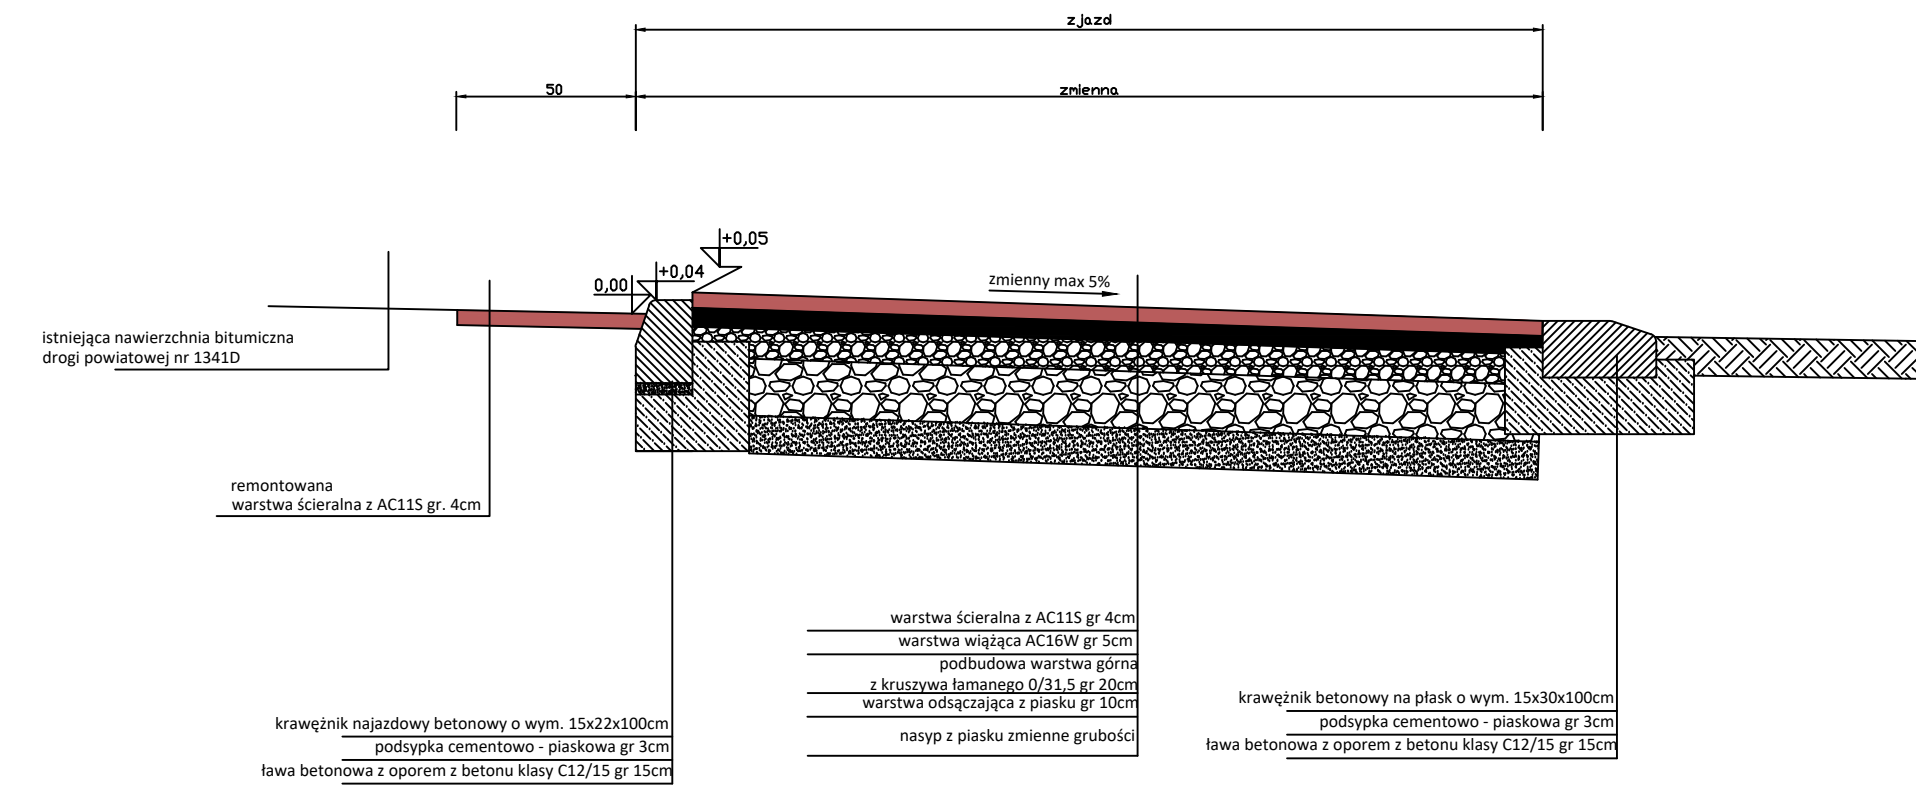


Przekrój konstrukcyjny przez ściek podchodnikowy z elementów prefabrykowanych 50x60x15cm

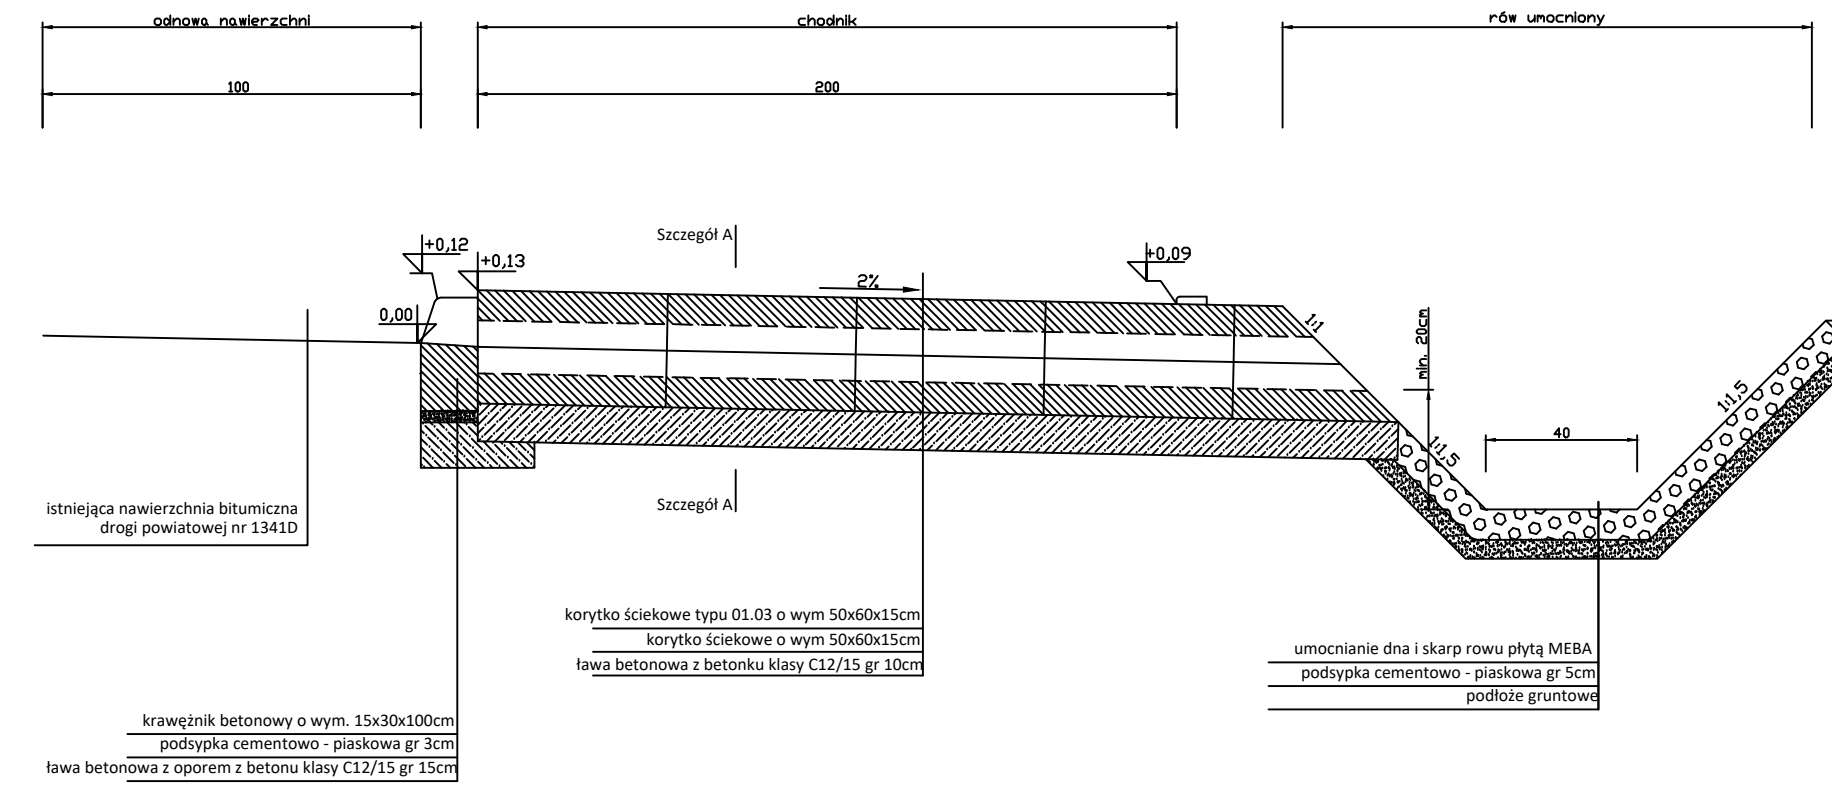

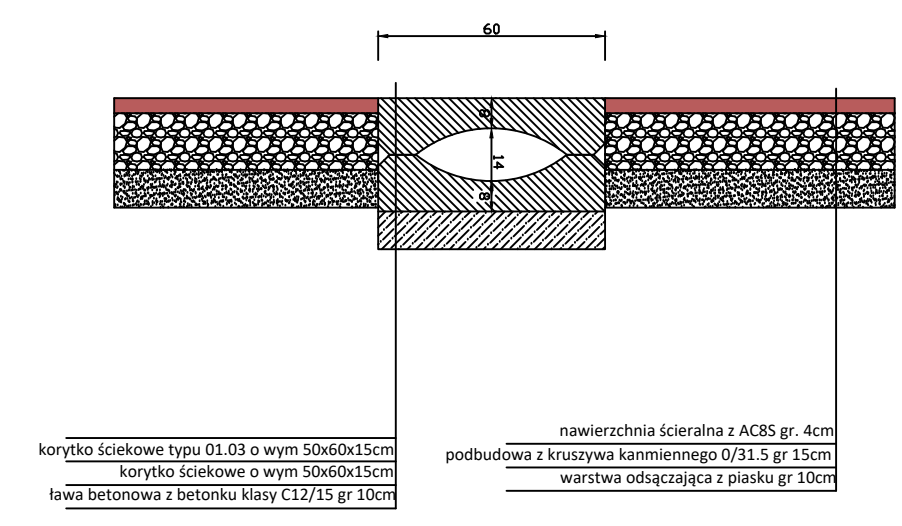

Szczegół A

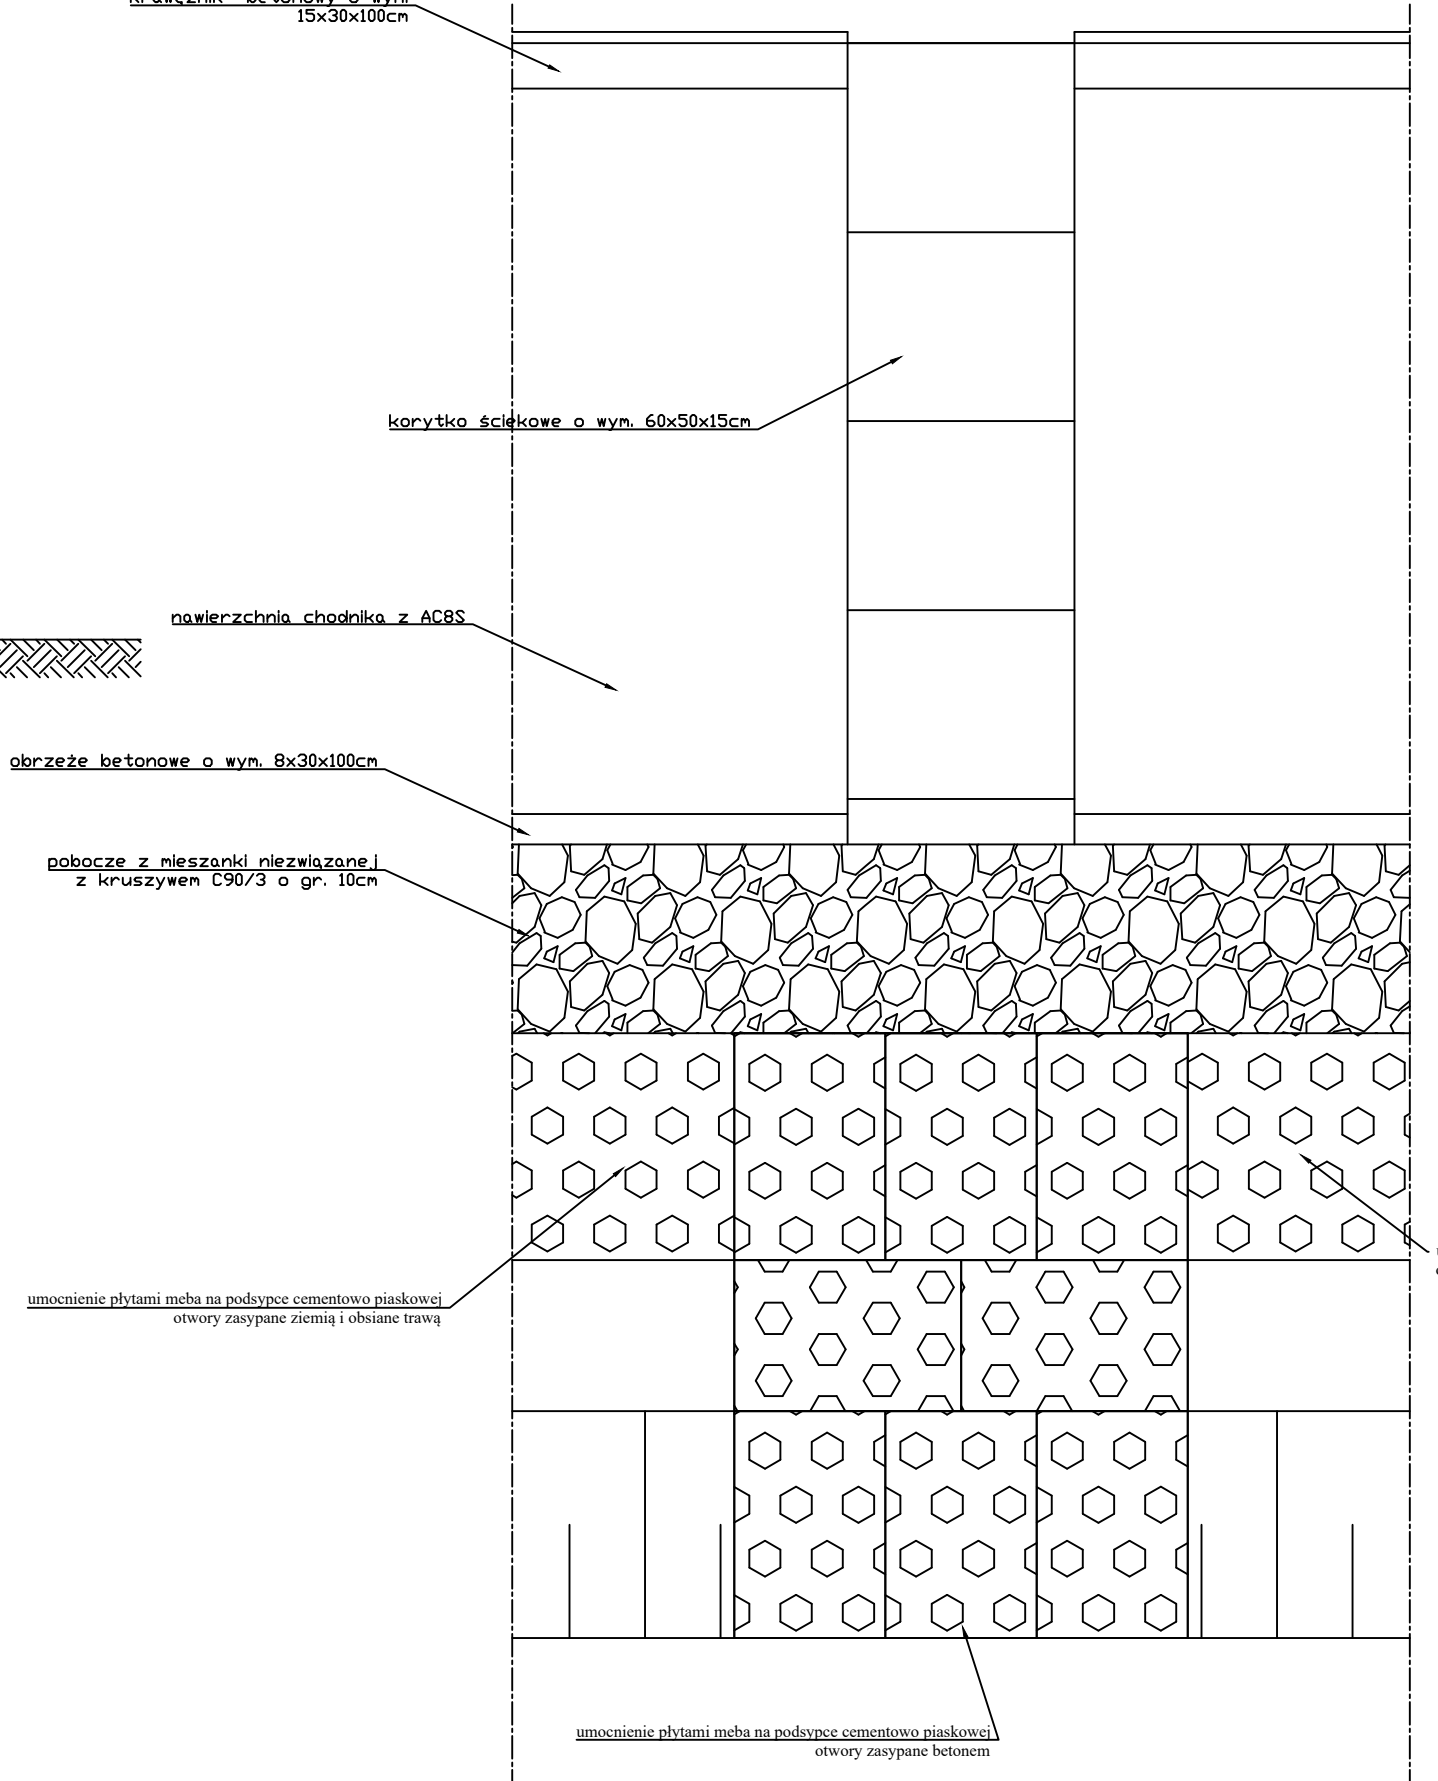

Rzut z góry ścieku podchodnikowego



		a-via Adam Ozimina tel. 602470302 Marii Skłodowskiej-Curie 31/9 NIP.916-161-86-88 55-120 Oborniki Śląskie
Inwestor: 	Zarząd Dróg Powiatowych w Trzebnicy ul. Wrocławska 9 55-100 Trzebnica	
Inwestycja:	Przebudowa drogi powiatowej nr 1341D w zakresie budowy chodnika od m. Trzebnica do m. Raszków	
Temat rysunku:	Przekroje konstrukcyjne	
Lokalizacja:	Droga Powiatowa nr 1341D dz. nr 160/1 AM-1 obr. Raszków, Gmina Trzebnica	
Branża:	Drogi	Studium: Projekt Budowlany
Projektował:	Zespół projektowy	Uprawnienia Podpis
Opracował:	mgr inż. Adam Ozimina	
Skala:	1:20	Data: Grudzień 2018r
		Nr rysunku 4