


Widok z góry zjazdu indywidualnego w ciągu projektowanego chodnika

skala 1:100

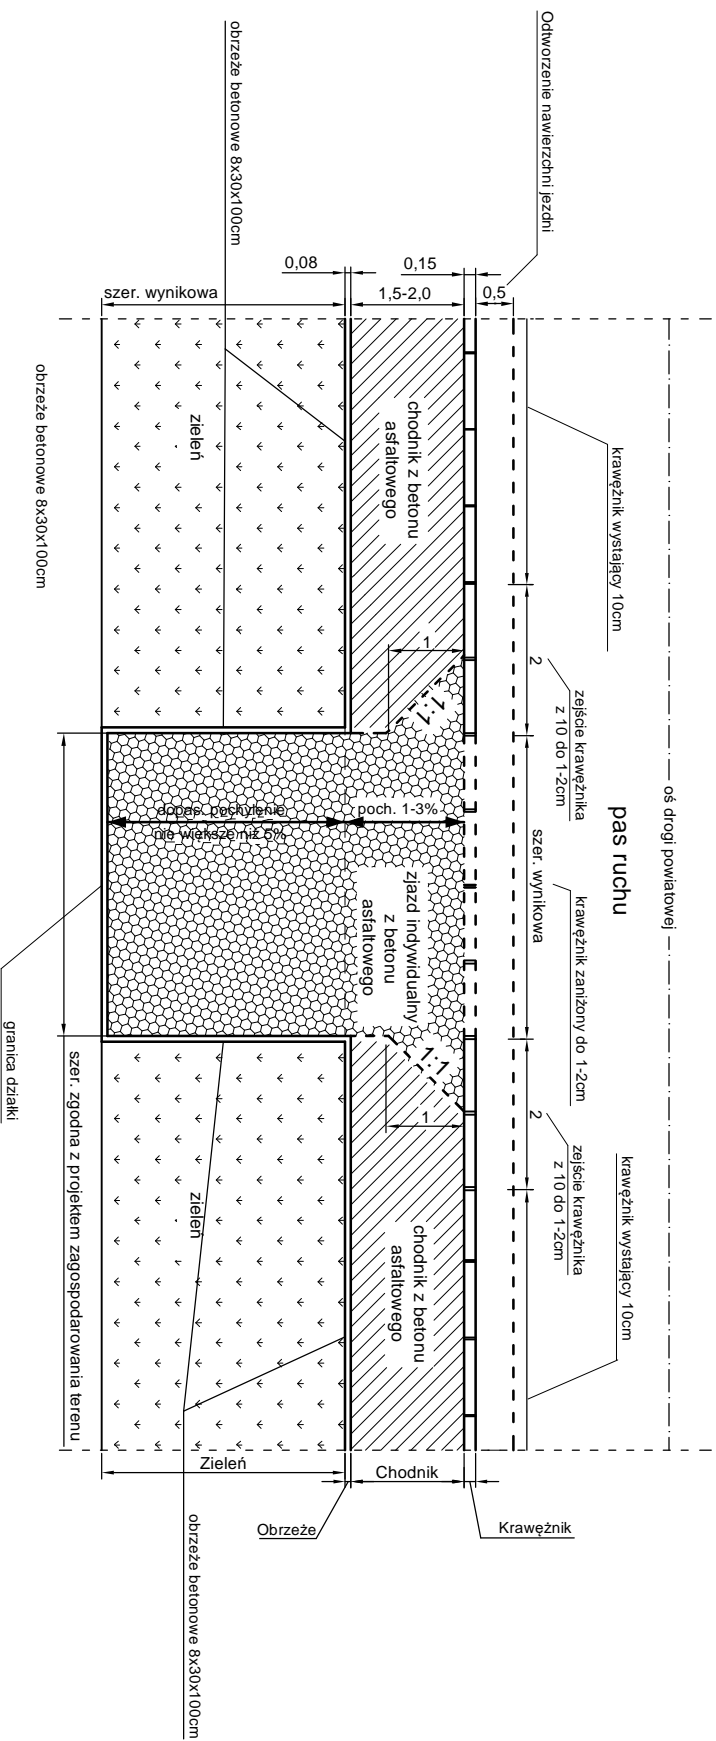

Jednostka projektowa

indro

Jakub
Frąckowiak

ul. Polna 10
56-320 Krośnice

INWESTOR:

Zarząd Drog Powiatowych w Trzebnicy
ul. Łączna 1c
55-100 Trzebnica

OBIEKT:

Przebudowa drogi powiatowej nr 1358D
na odcinku Uraz - Rościszawice z podziałem na dwa ETAPY

TYTUŁ RYSUNKU:

Widok z góry zjazdu indywidualnego w ciągu chodnika

SKALA:

1:100

DATA:

02.2020

PROJEKTANT:

mgr inż. Jakub Frąckowiak

NR UPRAWNIENI:

WK/P/0121/PWOD/18

PODPIS:

Rys. nr 5.1