Schemat progu wyspowego

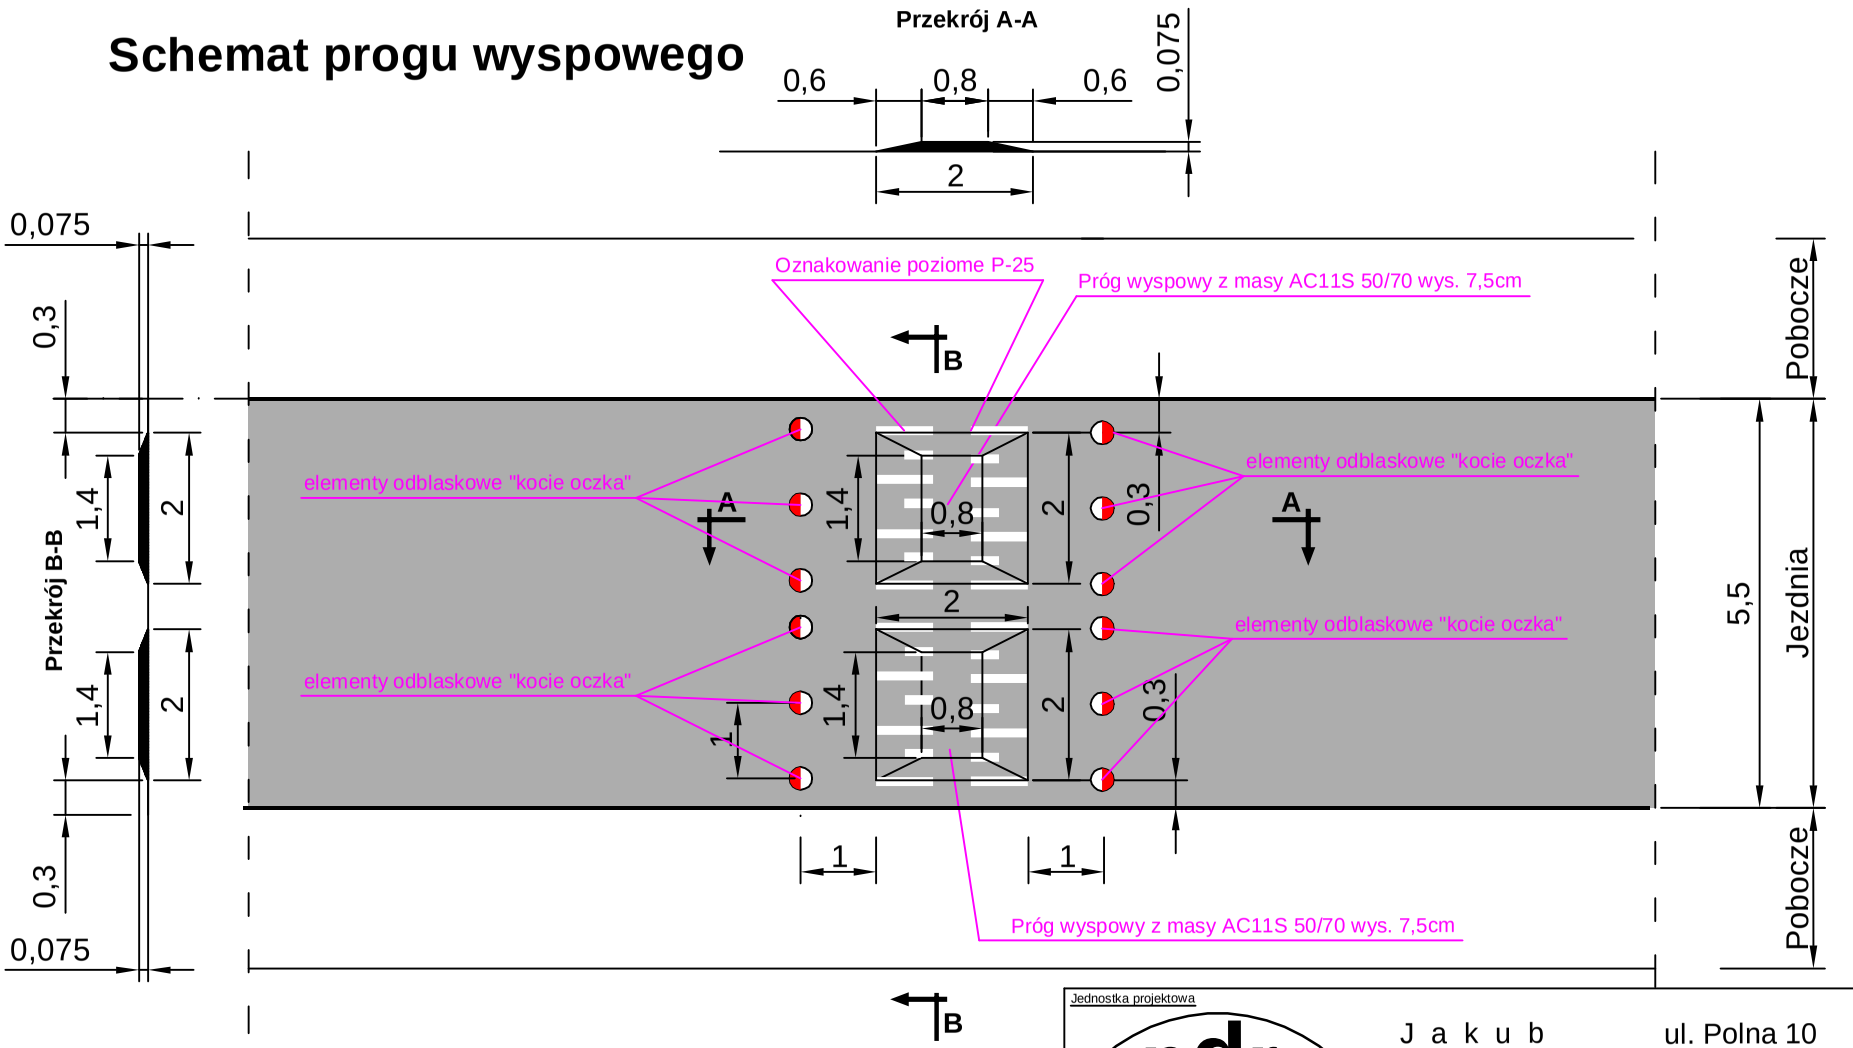

Jednostka projektowa: indro	J a k u b Frąckowiak	ul. Polna 10 56-320 Krośnice
INWESTOR:	**Zarząd Dróg Powiatowych w Trzebnicy** **ul. Łączna 1c** **55-100 Trzebnica**	
TEMAT:	**PROJEKT STAŁEJ ORGANIZACJI RUCHU** **Oznakowanie do uzupełnienia po wykonaniu przebudowy drogi powiatowej nr 1358D na odcinku Uraz - Rościsławice**	
TYTUŁ RYSUNKU: **Schemat progu wyspowego**	SKALA: **-**	DATA: **02.2020**
PROJEKTANT: mgr inż. Jakub Frąckowiak	NR UPRAWNIEŃ: ***WKP/0121/PWOD/18***	PODPIS:
NR RYSUNKU: **Rys. nr 3**		