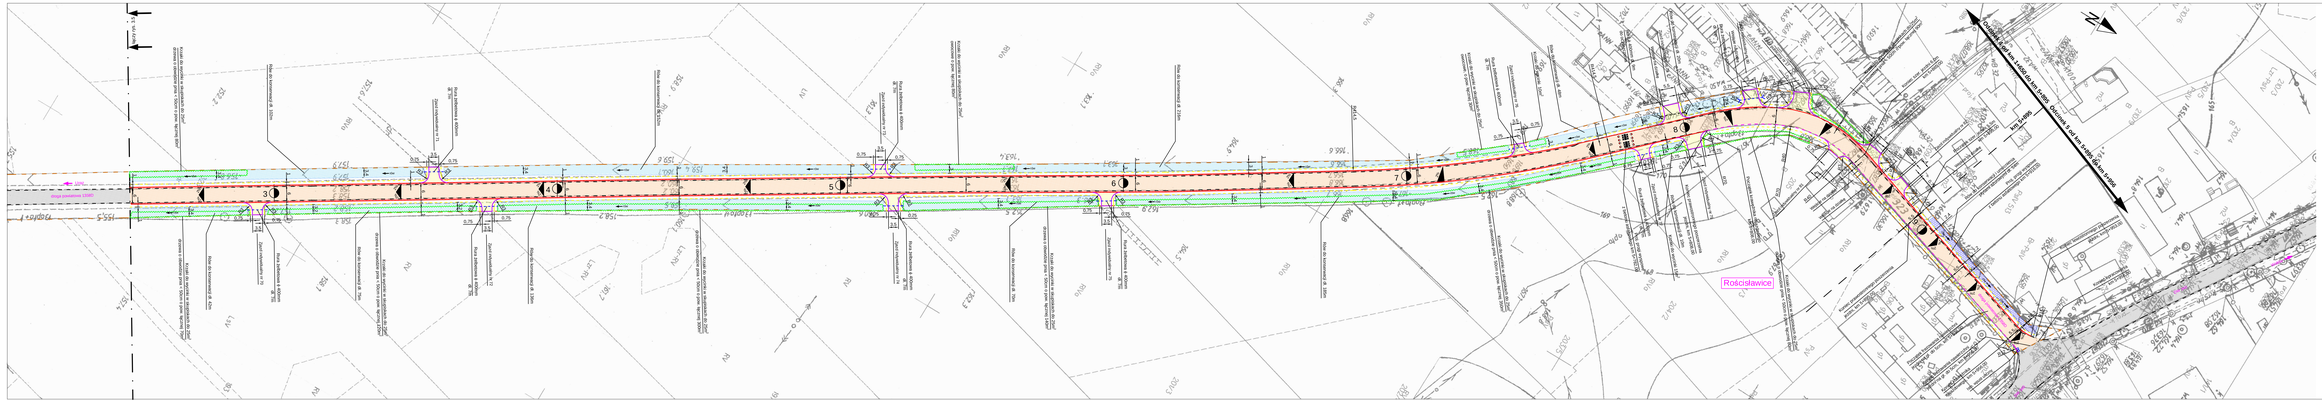

Projekt zagospodarowania terenu - część 6

OPRACOWAŁ:	J a k u b Rapkowiak	ul. Polna 10 56-320 Krośnice	
OBIEKT:	Zarząd Dróg Powiatowych w Trzebnicy ul. Prusicka 39 55-100 Trzebnica		
TEMAT:	**Przebudowa drogi powiatowej nr 1358D na odcinku 0,xx km - 0,xx km wraz z zatoką AT-KPY**		
OPRACOWANIE:	**Projekt zagospodarowania terenu - część 6**	SKALA: 1:500	DATA: 08.2019
SPRAWDZIŁ:	mgr inż. Jakub Frąckowiak	NUMER ARKUSZ/PROJEKT	NUMER: Rys. nr 3.6