



## Przekrój konstrukcyjny zjazdu z krawężnikiem ściętym


skala 1:50

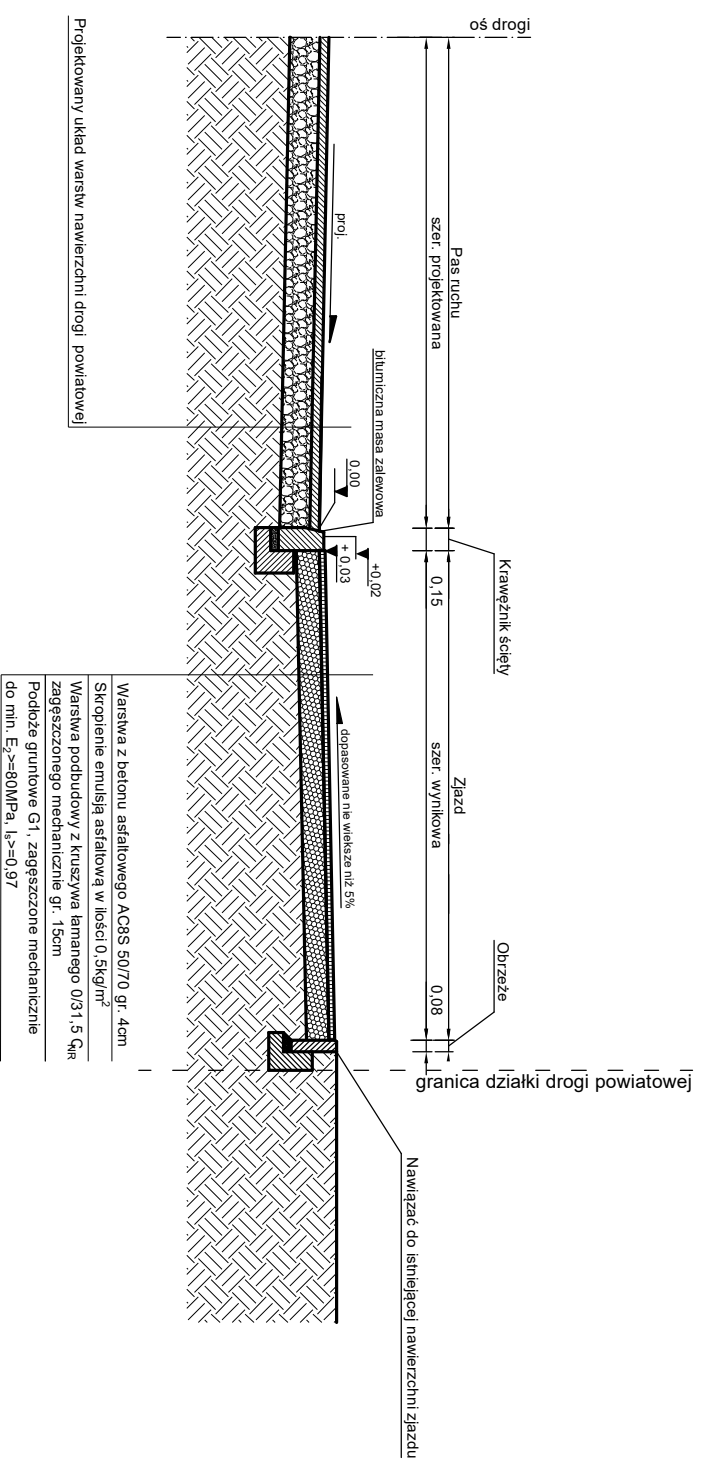

### SZCZEGÓŁ POSADOWIENIA OBRZEŻA NA ŁAWIE BETONOWEJ SKALA 1:20

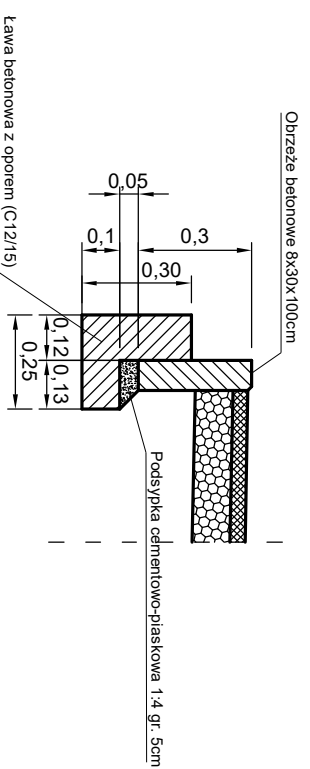

### SZCZEGÓŁ POSADOWIENIA KRAWĘŻNIKA NA ŁAWIE BETONOWEJ SKALA 1:20

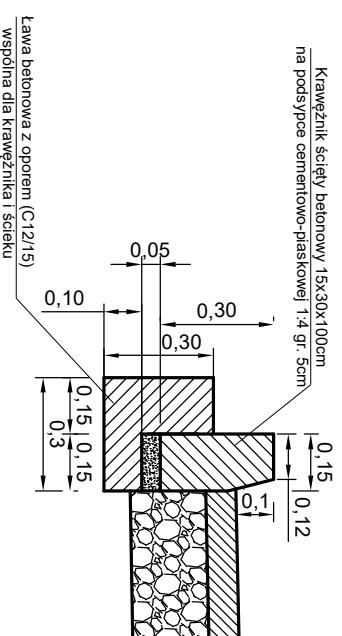

Jednostka projektowa		<b>indro</b>		J a k u b		ul. Polna 10	
INWESTOR:		Frąckowiak		Frąckowiak		56-320 Krośnice	
Zarząd Dróg Powiatowych w Trzebnicy		ul. Łączna 1c		55-100 Trzebnica			
<b>OBIEKT:</b> Przebudowa drogi powiatowej nr 1358D na odcinku Uraz - Rościślawice z podziałem na dwa ETAPY							
TYTUŁ RYSUNKU:		SKALA:		DATA:			
Przekrój konstrukcyjny zjazdu z krawężnikiem ściętym - w ciągu chodnika w miejscowości Uraz		1:50, 1:20		02.2020			
PROJEKTANT:		NR UPRAWNIENI:		RODZIS:			
mgr inż. Jakub Frąckowiak		WK/P0121/PWOD/18				NR RYSUNKU: Rys. nr 4.6	