



# Konstrukcja wydłużenia wlotu i wylotu przepustu sklepionego pod koroną drogi w km 1+968,00 skala 1:50

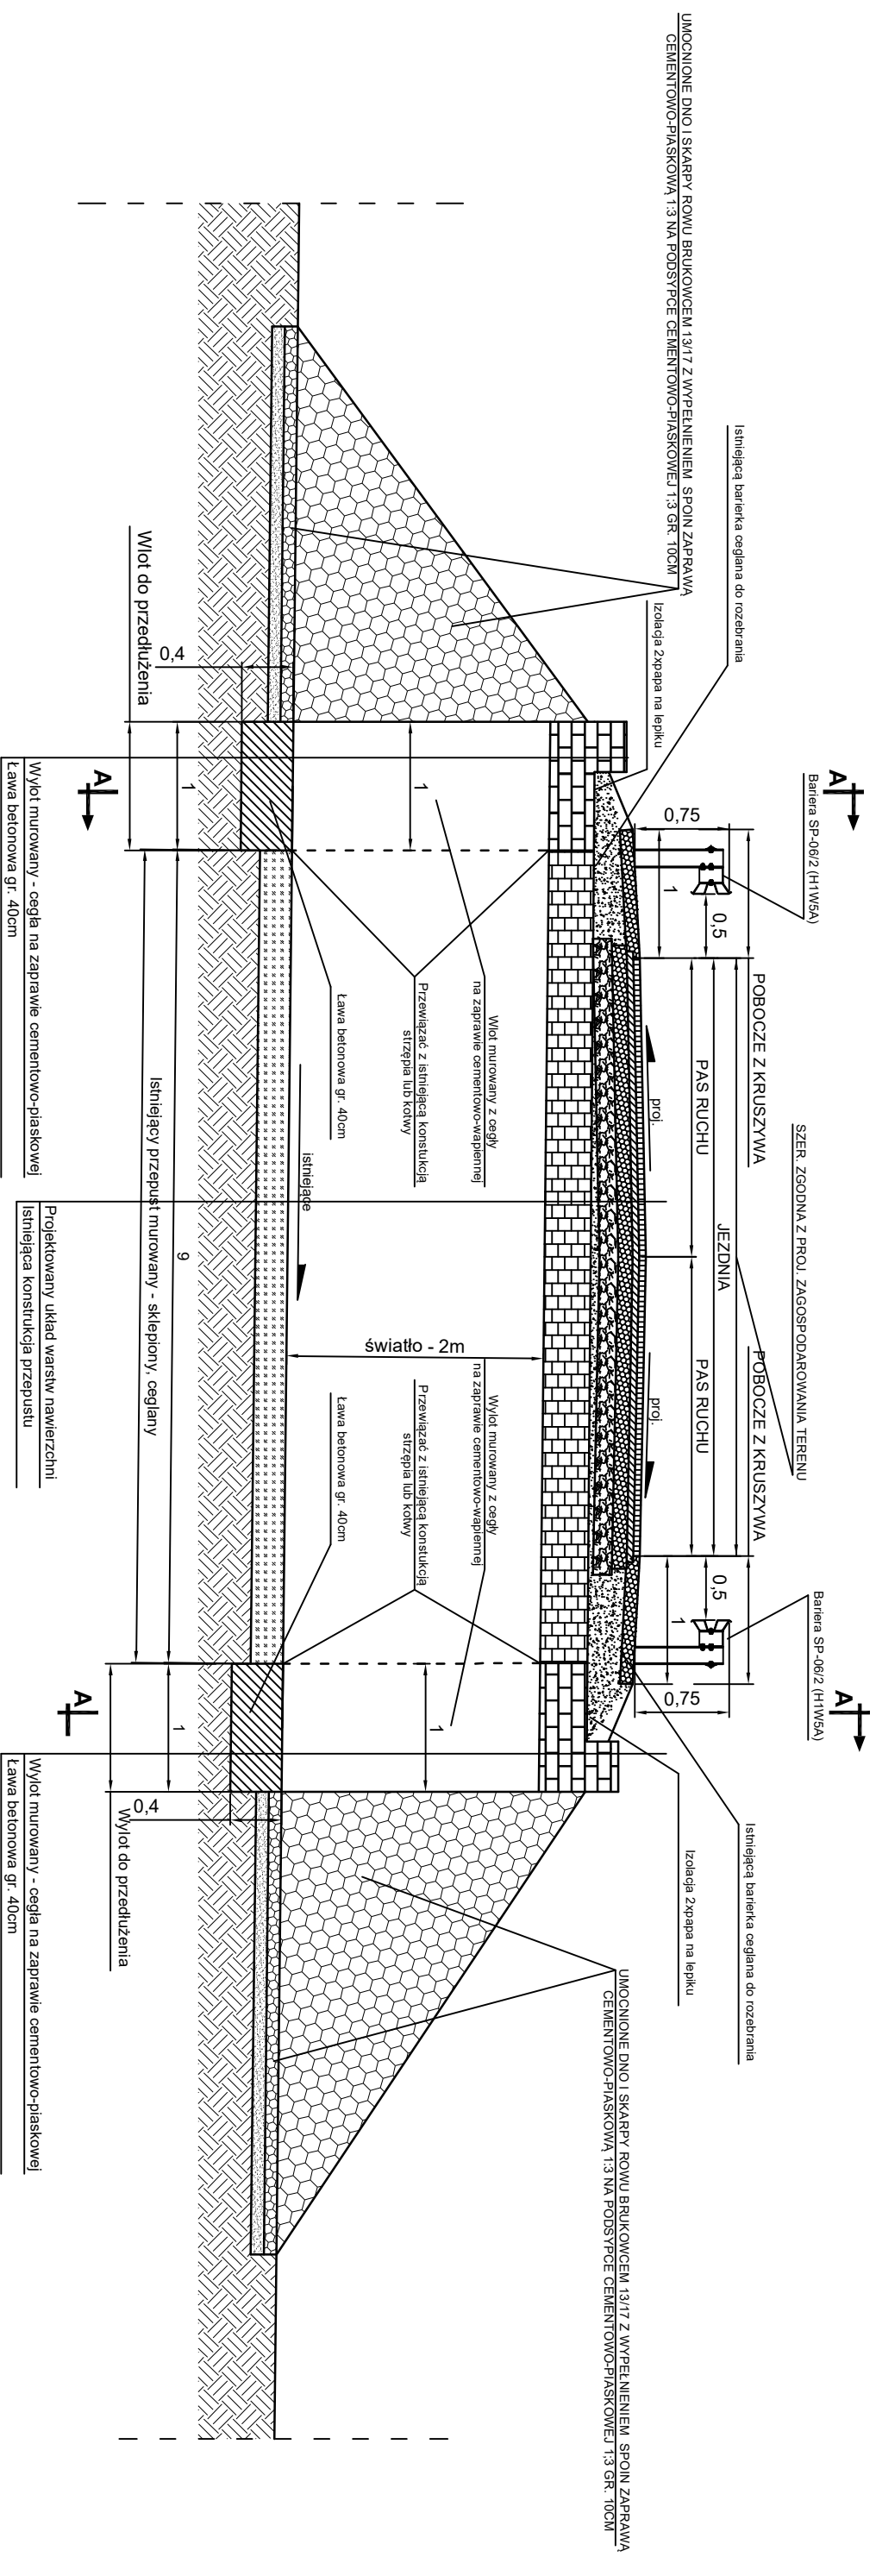

Przekrój A-A, skala 1:50

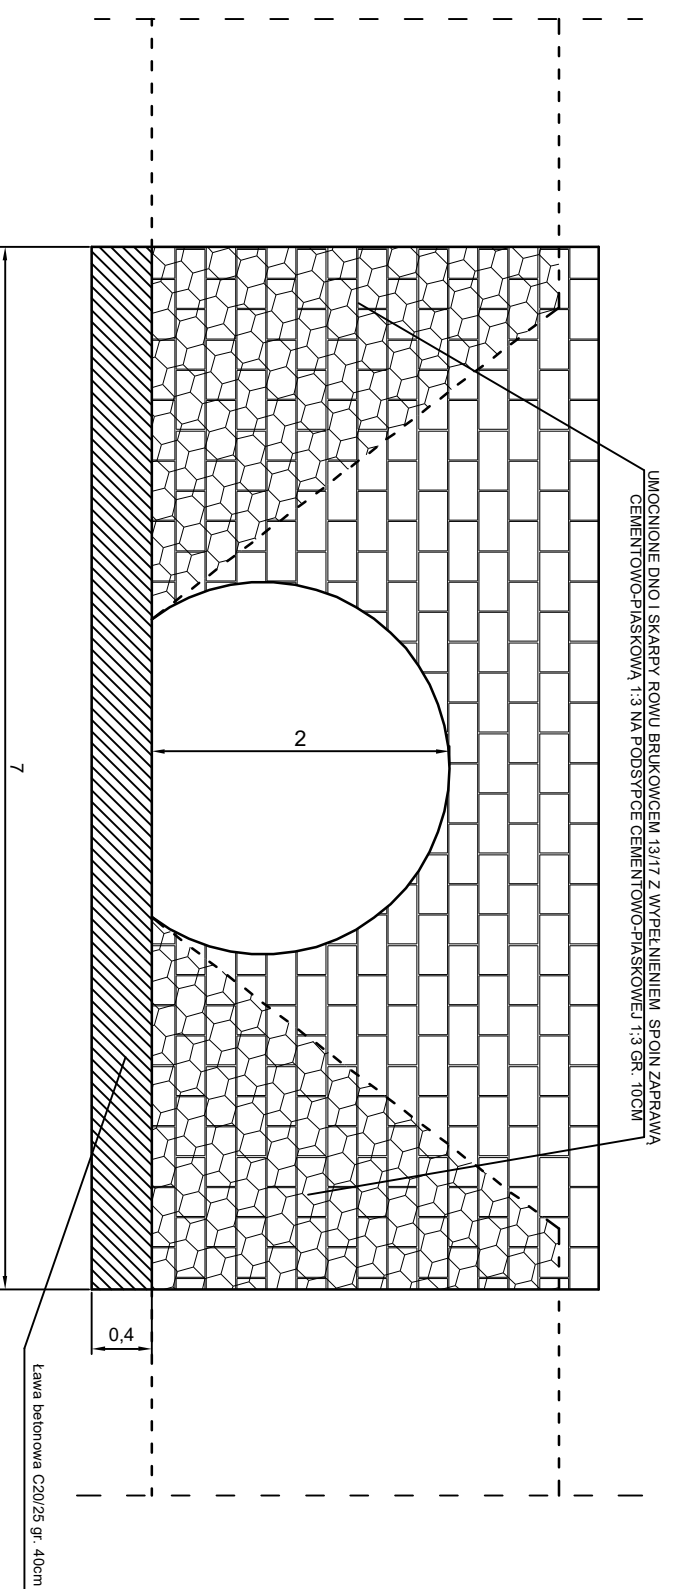

- Uwagi:**
1. Prace ziemne w rojonie przepustu prowadzić ręcznie - przekopy kontrolne.
  2. Przekrój poprzeczny wlotu i wylotu dopasować do stanu istniejącego - sklepiony.
  3. Zastosować cegłę budowlaną pełną klasy 20 i zaprawę cementowo-wapienną M 15.

		J a k u b Frąckowiak		ul. Polna 10 56-320 Krośnice	
Zarząd Dróg Powiatowych w Trzebnicy ul. Łączna 1c 55-100 Trzebnica					
Przebudowa drogi powiatowej nr 1358D na odcinku Uraz - Rościszewice z podziałem na dwa ETAPY					
TYTUŁ RYSUNKU:	Konstrukcja wydłużenia wlotu i wylotu przypustu sklepionego w km 1+968,00		SKALA:	1:100, 1:50	
PROJEKTANT:	mgr inż. Jakub Frąckowiak		RODZIE:	NR RYSUNKU: 01.2020	
NR UPRAWNIENI:	WKP/0121/PWOD/18		DATA:	Rys. nr 7.2	