


## Profil podłużny - kanalizacja deszczowa

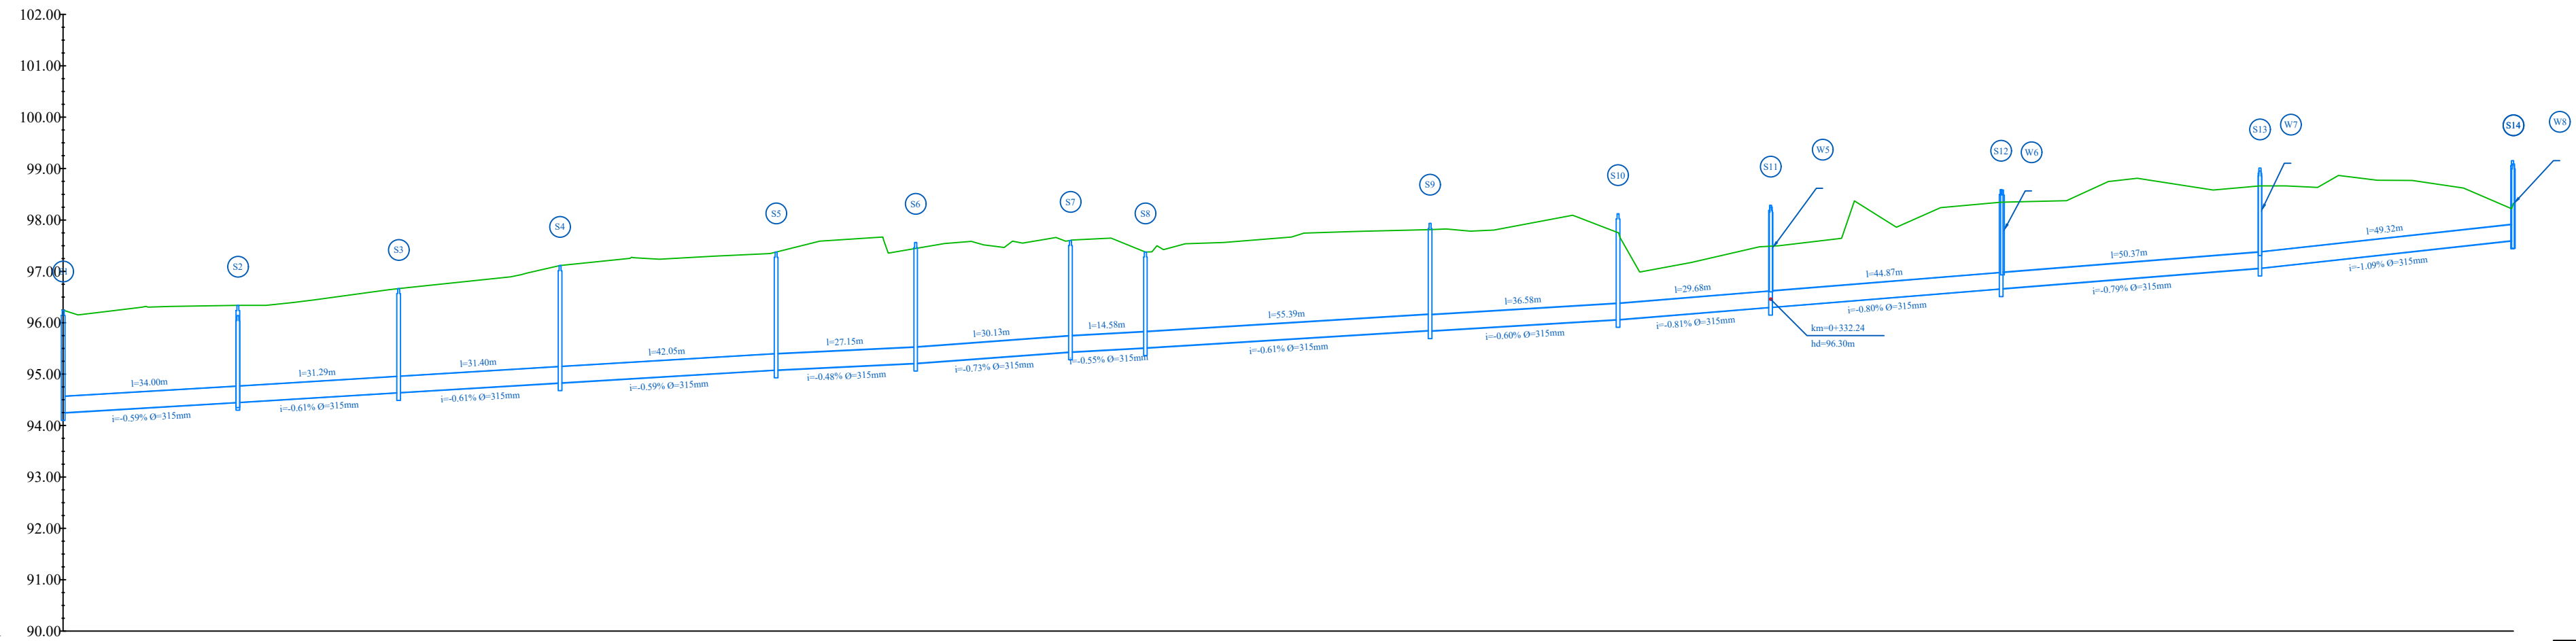

Rzędna terenu	96.24	96.14	96.67	97.11	97.38	???	97.60	97.38	97.81	98.13	98.25	98.58	98.96	99.09				
Rzędna dna kanału	94.25	94.46	94.64	94.83	95.08	95.21	95.43	95.51	95.84	96.06	96.36	96.06	97.06	97.69				
Zagłębienie dna	1.99	1.69	2.03	2.28	2.30	2.35	2.17	1.87	2.09	2.06	1.90	1.50	1.90	1.39				
Spadek	-0.59%	-0.61%	-0.61%	-0.59%			-0.73%	-0.55%	-0.61%	-0.60%	-0.81%	-0.80%	-0.79%	-1.09%				
Średnica i materiał rury	d=0.32m PVC lub PP	d=0.32m PVC lub PP	d=0.32m PVC lub PP	d=0.32m PVC lub PP			d=0.32m PVC lub PP	d=0.32m PVC lub PP	d=0.32m PVC lub PP	d=0.32m PVC lub PP	d=0.16m PVC	d=0.32m PVC lub PP	d=0.16m PVC	d=0.32m PVC lub PP	d=0.16m PVC			
Odległość	0.00	34.00	65.29	96.69	138.73	165.89	196.02	210.60	265.99	302.56	332.24	377.17	427.48	476.80				
Długość odcinka	34.00	31.29	31.40	42.05			30.13	14.58	55.39	36.58	29.68	2.58	44.87	2.28	50.37	1.88	49.32	3.94

	a-via Adam Ozimina ul. Dębowa 5a 55-120 Oborniki Śląskie	tel. 602470302 NIP. 916-161-86-88
	Zarząd Dróg Powiatowych w Trzebnicy ul. Łączna 1c 55-100 Trzebnica	
Obiekt:	Droga powiatowa nr 1329D w m. Powidzko Gm. Żmigród	
Temat rysunku:	Profile podłużne - kanalizacja deszczowa	
Lokalizacja:	droga powiatowa nr 1329D dz. nr 82 AM-1 obr. Powidzko	
Branża:	Drogi	Studium: Projekt budowlano - wykonawczy
Opracował:	Zespół projektowy	Uprawnienia Podpis
	mgr inż. Adam Ozimina	
Skala:	1:100/1000	Data: Listopad 2019r.
		Nr rysunku 4