

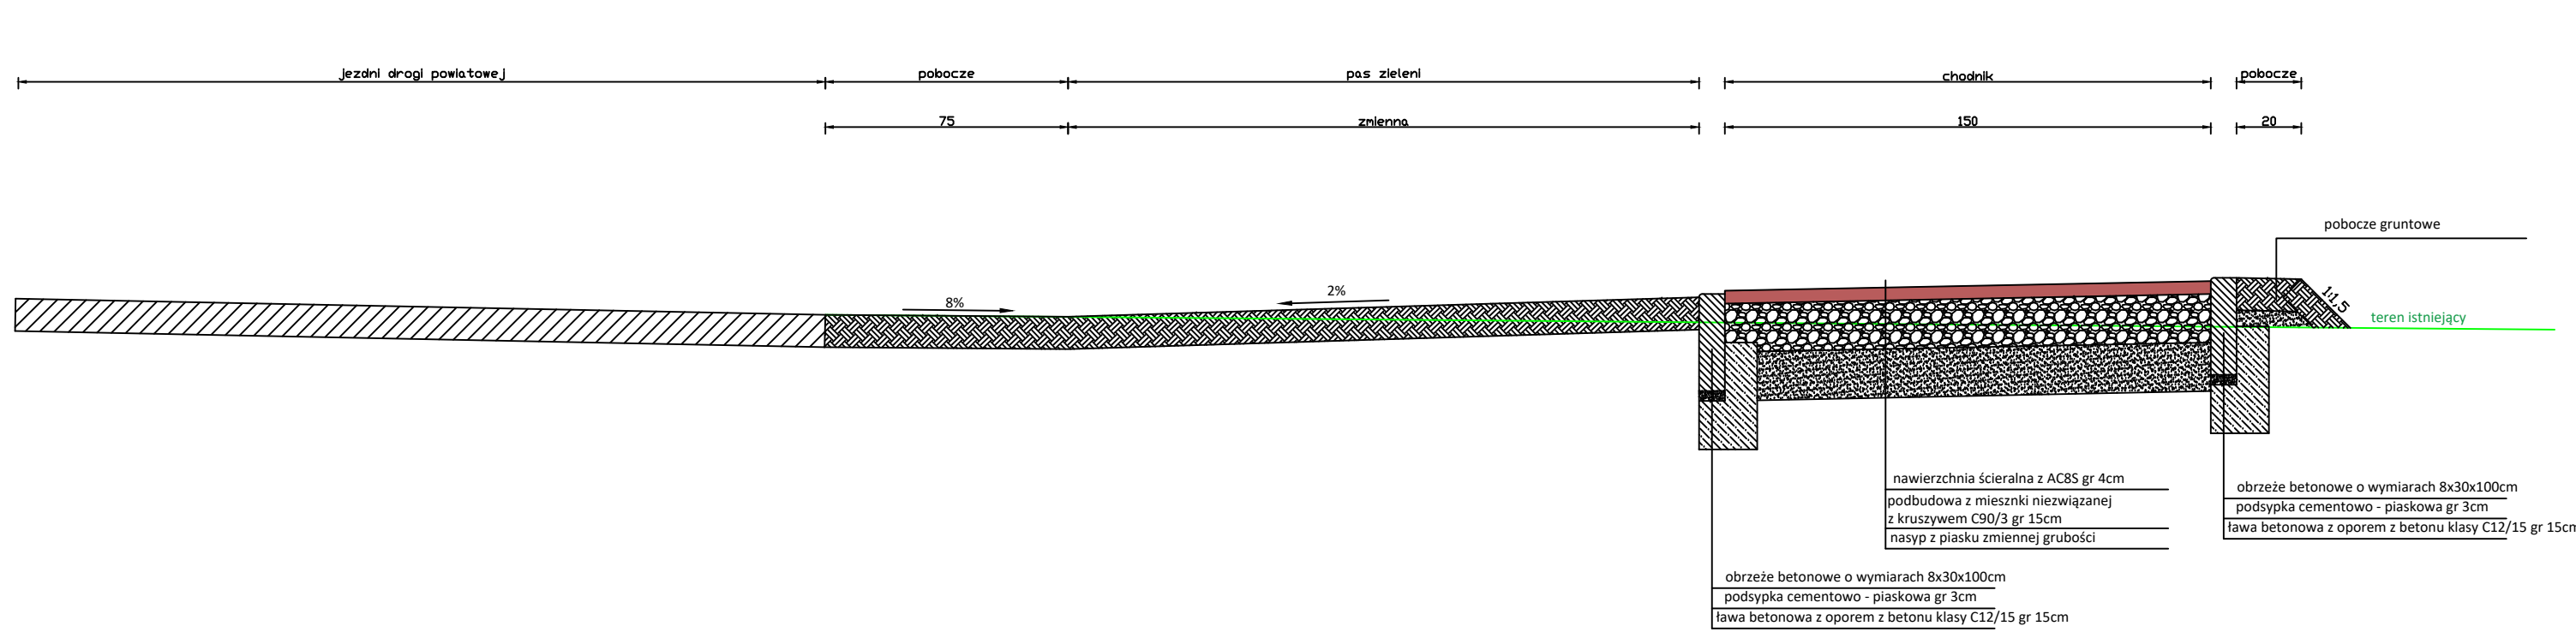
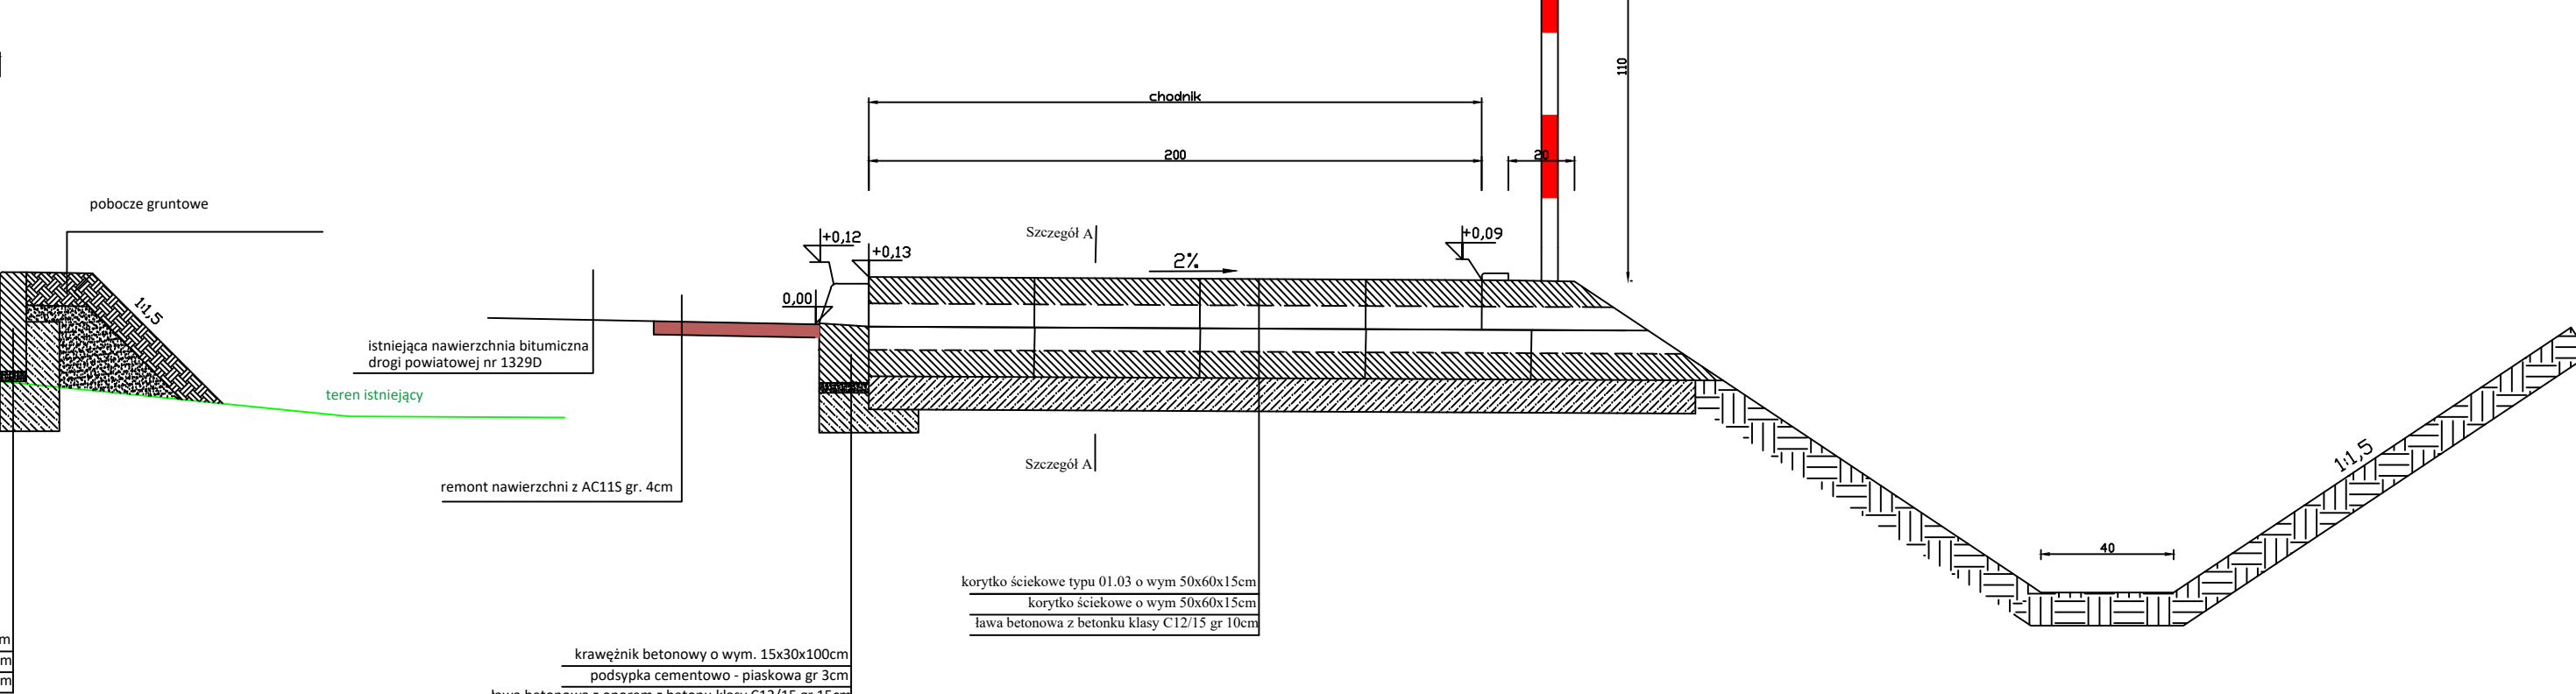



Przekrój konstrukcyjny chodnika oddalony od jezdni km 0+150

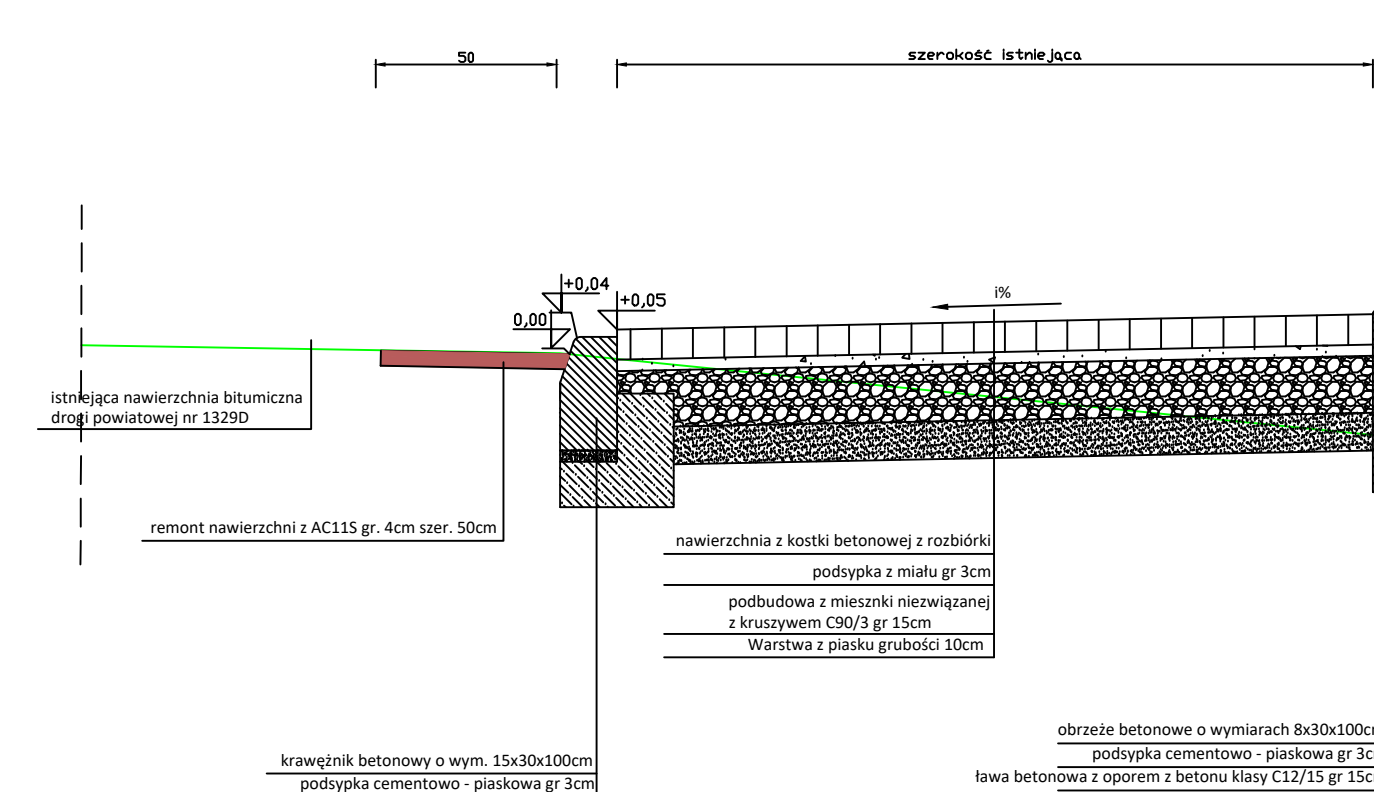


Przekrój konstrukcyjny przez przejście dla pieszych km 0+527

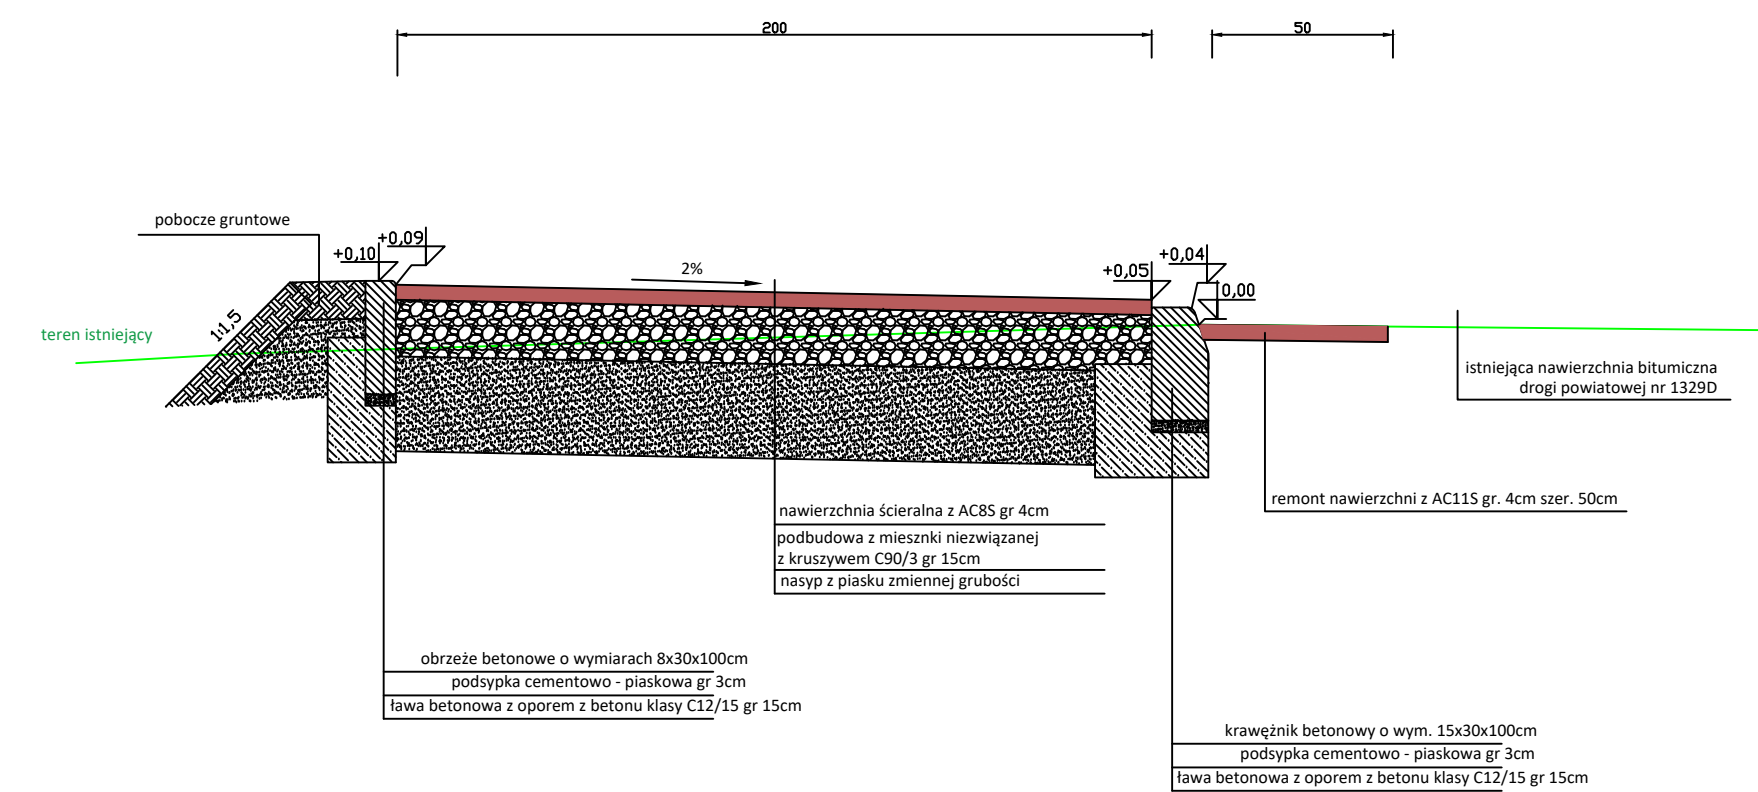


Przekrój podłużny przez zjazd

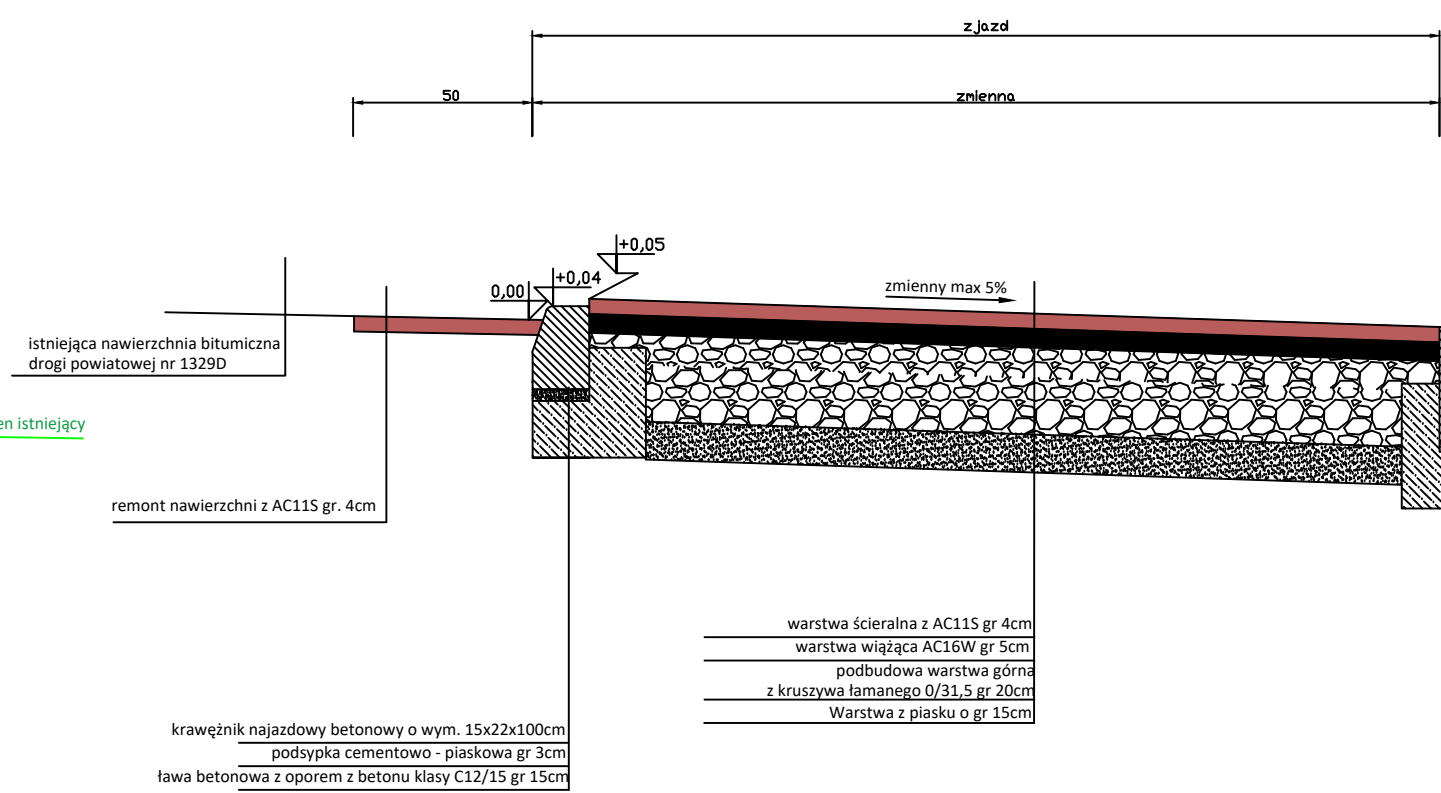


Przekrój podłużny przez zjazd - nakładka

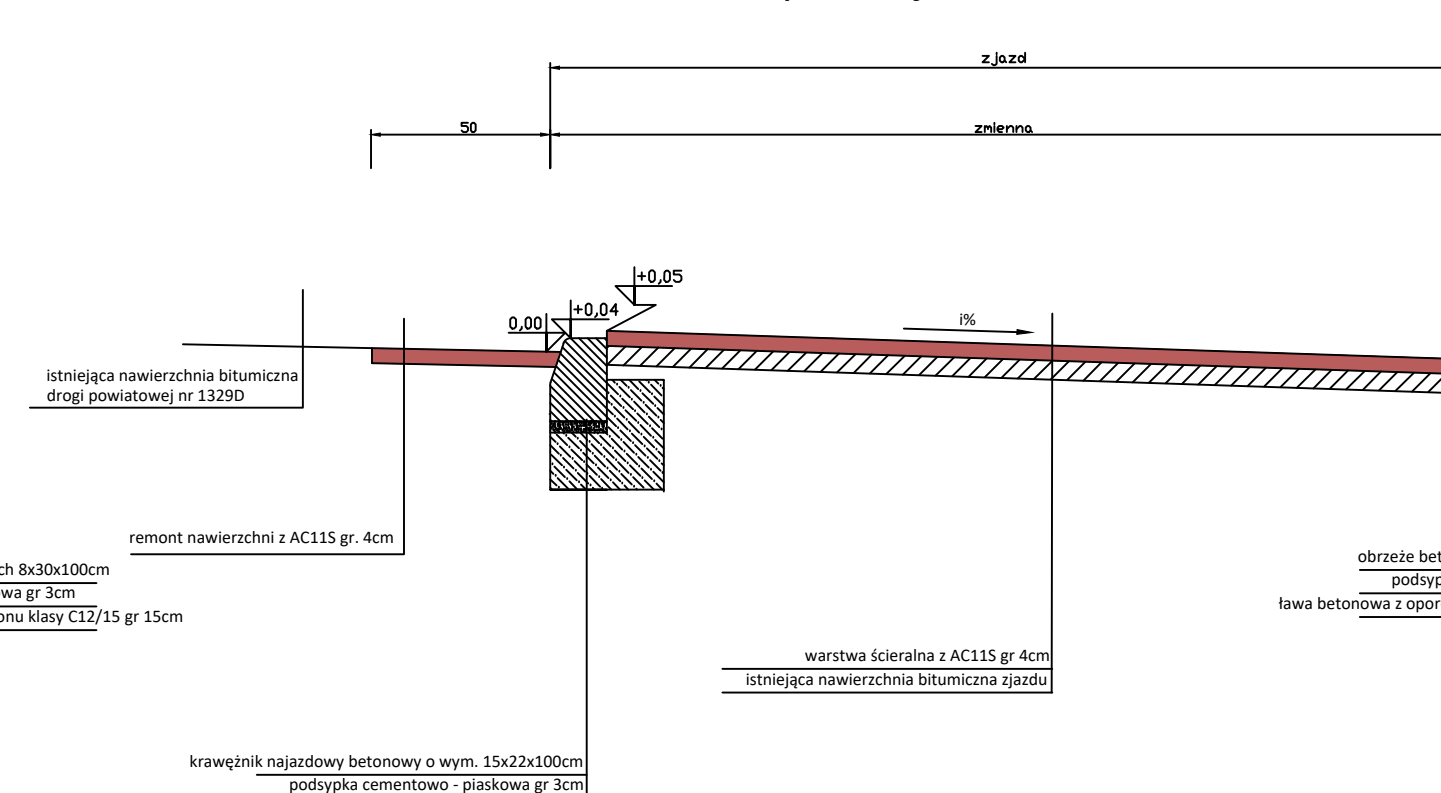


Przekrój poprzeczny przez ściankę oporową

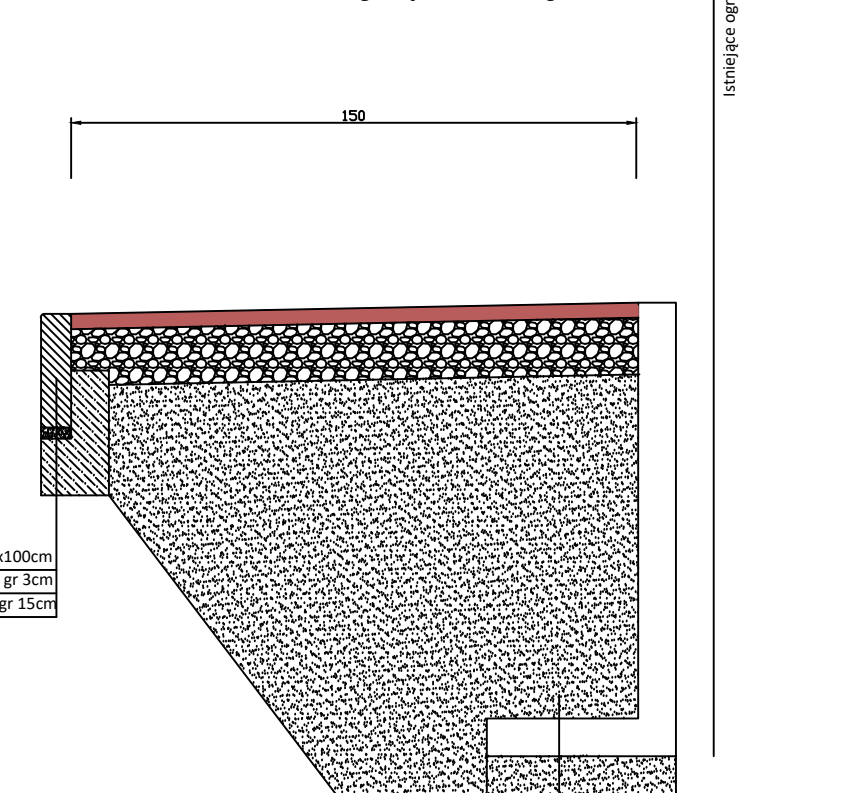

Szczegół A

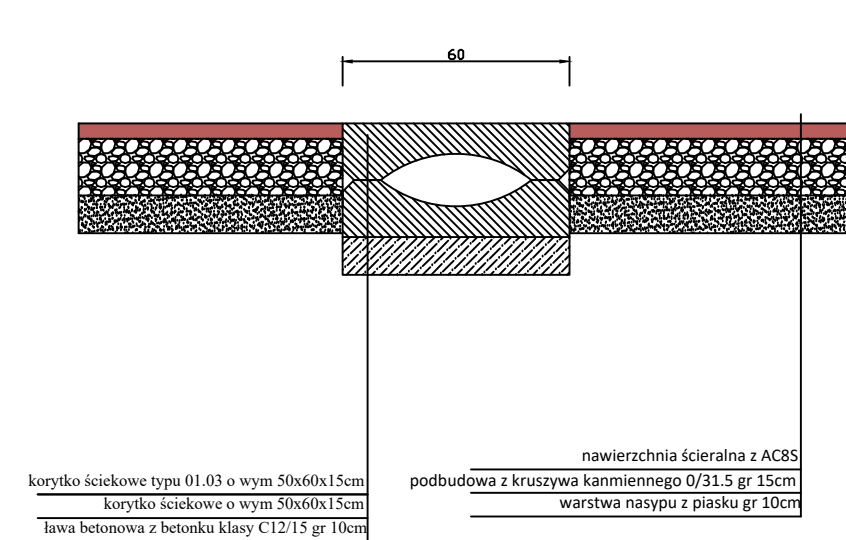

Przekrój konstrukcyjny chodnika przy jezdni km 0+100

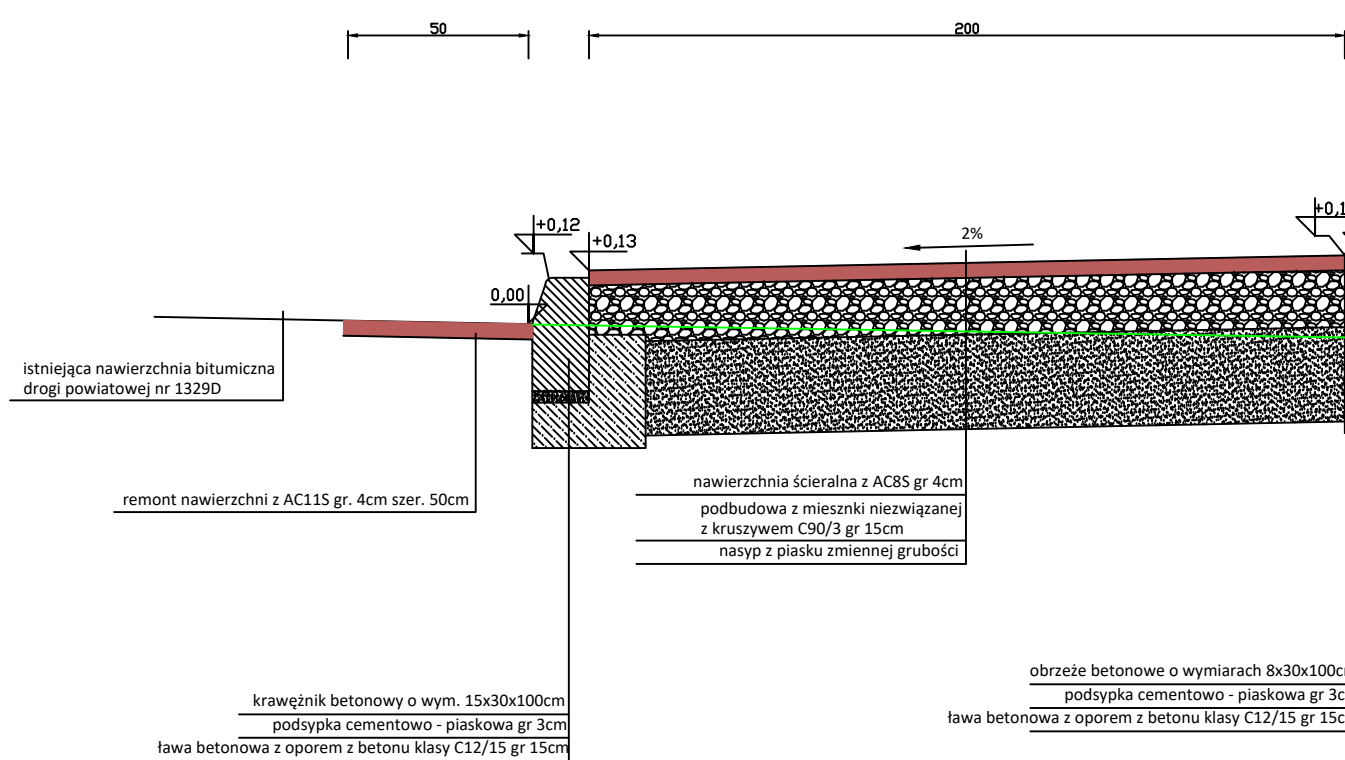

		a-via Adam Ozimina tel. 602470302 Marii Skłodowskiej-Curie 31/9 NIP. 916-161-86-88 55-120 Oborniki Śląskie	
Zarząd Dróg Powiatowych w Trzebnicy ul. Łączna 1c 55-100 Trzebnica		Obiekt: Przebudowa drogi powiatowej nr 1329D polegająca na budowie chodnika w miejscowości Powidzko	
Temat rysunku: Przekroje konstrukcyjne		Lokalizacja: droga powiatowa nr 1329D dz. nr 82 AM-1 obr. Powidzko Gmian Żmigród	
Branża: Drogi		Studium: Projekt budowlano - wykonawczy	
Opracował: mgr inż. Adam Ozimina		Uprawnienia Podpis	
Skala: 1:20		Data: Sierpień 2020r	
		Nr rysunku 3a	