




Przekrój przez wpust deszczowy jezdniowy z włazem żeliwnym D400

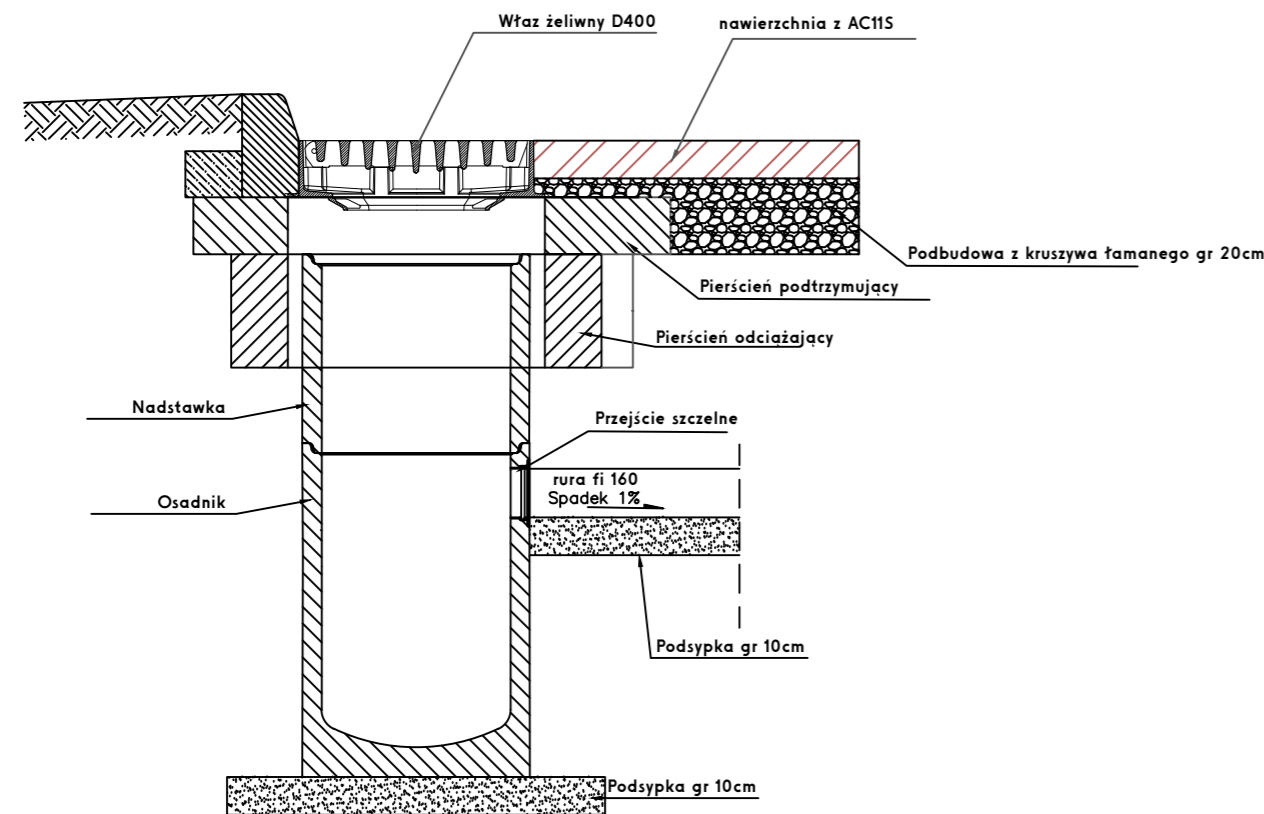


Przekrój 1-1 przez wpust deszczowy krawężnikowo-jezdniowy z włazem żeliwnym D400

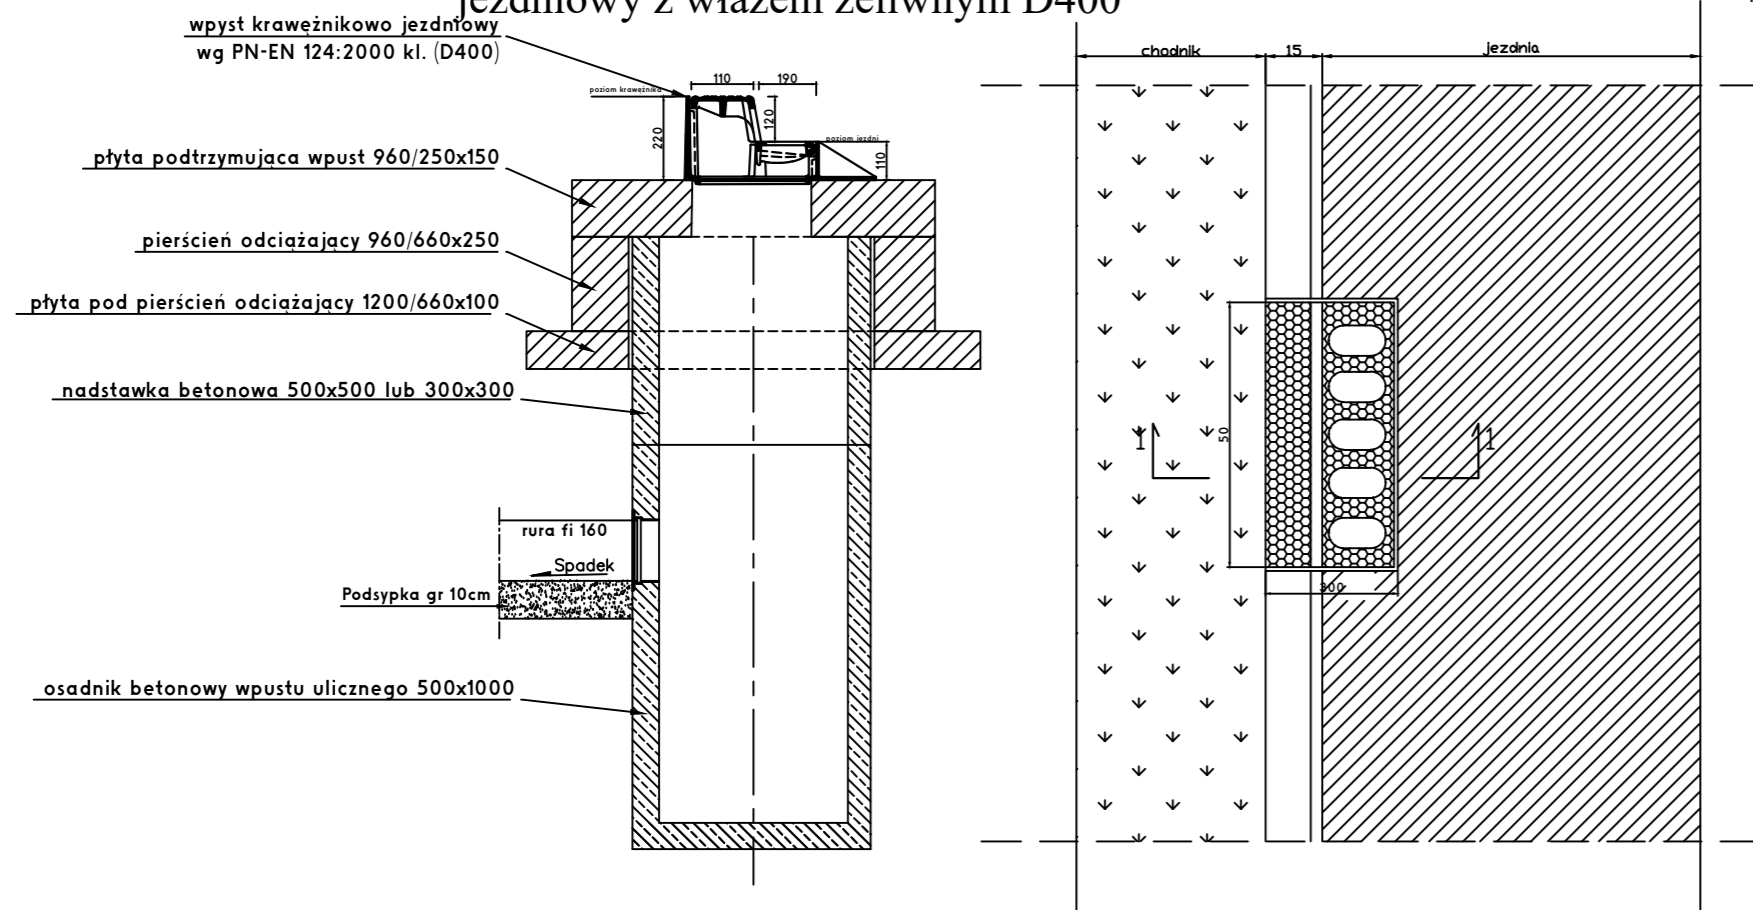



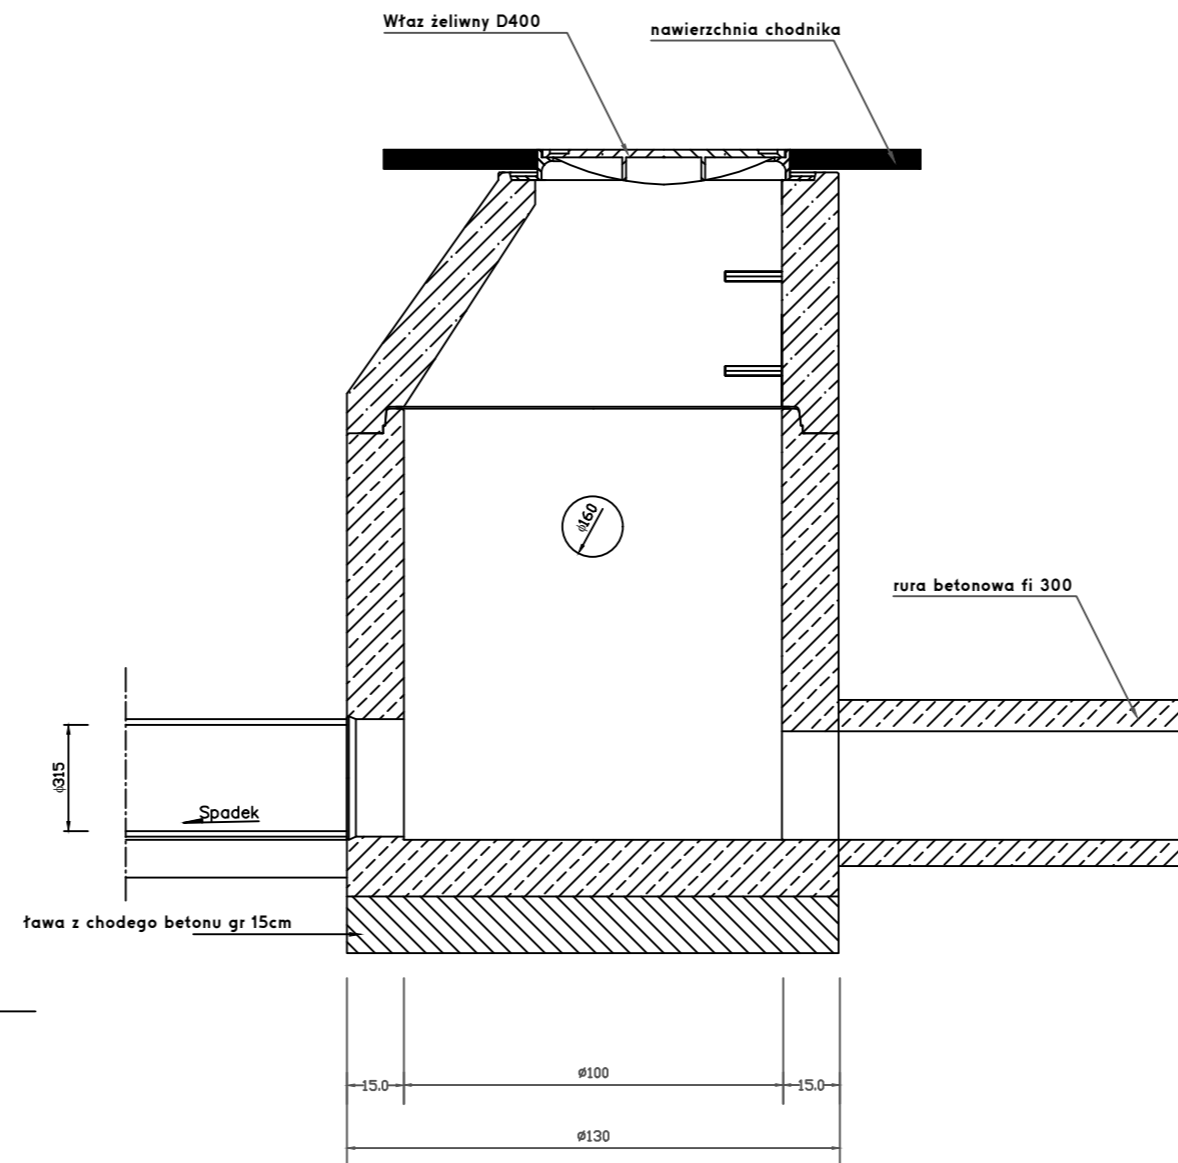Studnia betonowa f1000 (S14) z włazem żeliwnym D400 włączenie istniejącego kolektora fi 300 w km 0+266

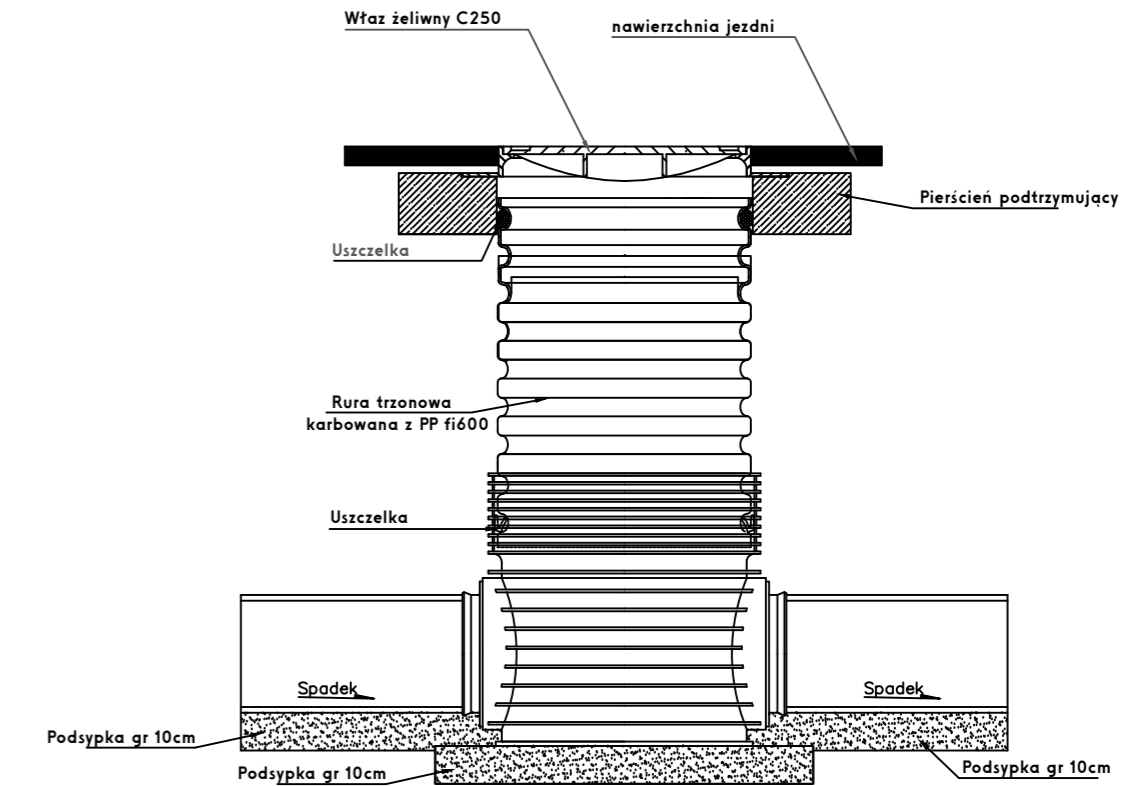

Studnia kanalizacyjna z PP f600 z włazem żeliwnym D400



		a-via Adam Ozimina tel. 602470302 Marii Skłodowskiej-Curie 31/9 NIP.916-161-86-88 55-120 Oborniki Śląskie
Inwestor: 	Zarząd Dróg Powiatowych w Trzebnicy ul. Łączna 1c 55-100 Trzebnica	
Obiekt:	Przebudowa drogi powiatowej nr 1329D polegająca na budowie chodnika w miejscowości Powidzko	
Temat rysunku:	Przekroje konstrukcyjne	
Lokalizacja:	droga powiatowa nr 1329D dz. nr 82 AM-1 obr. Powidzko gmina Żmigród	
Branża:	Drogi	Studium: Projekt budowlano - wykonawczy
Opracował:	Zespół projektowy	Uprawnienia Podpis
	mgr inż. Adam Ozimina	
Skala:	1:20	Data: Sierpień 2020r
		Nr rysunku 3b