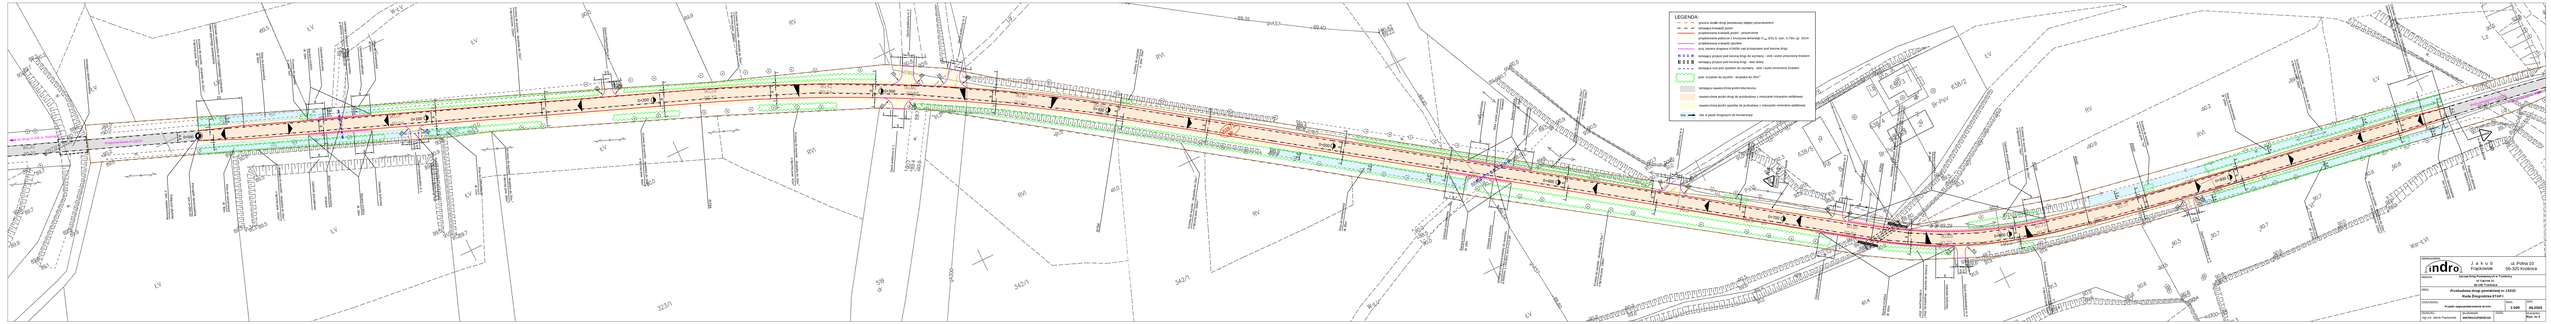

Jakub Jandrowski
indro
Frącklowice
ul. Polna 10
56-320 Krośnica

OBIEKT:
Zarząd Dróg Powiatowych w Trzebnicy
ul. Kościuszki 1
55-100 Trzebnica

OBIEKT:
Przebudowa drogi powiatowej nr 13310
Ruda Żmigrodzka-Fiuki

LOKALIZACJA:
Projekt zagospodarowania terenu

SKALA:	DATA:
1:500	08.2025

BRANŻA: DROGOWA
Inż. mgr inż. Jakub Frącklowiak
NUMER UPRAWNIEŃ: WKI/0012/PWOD/16

ARKUSZ NR: 1
ILOŚĆ ARKUSZY: 1
Rys. nr 1