Przekrój konstrukcyjny jezdni drogi nr 1319D do przebudowy

skala 1:50

Przekrój daszkowy

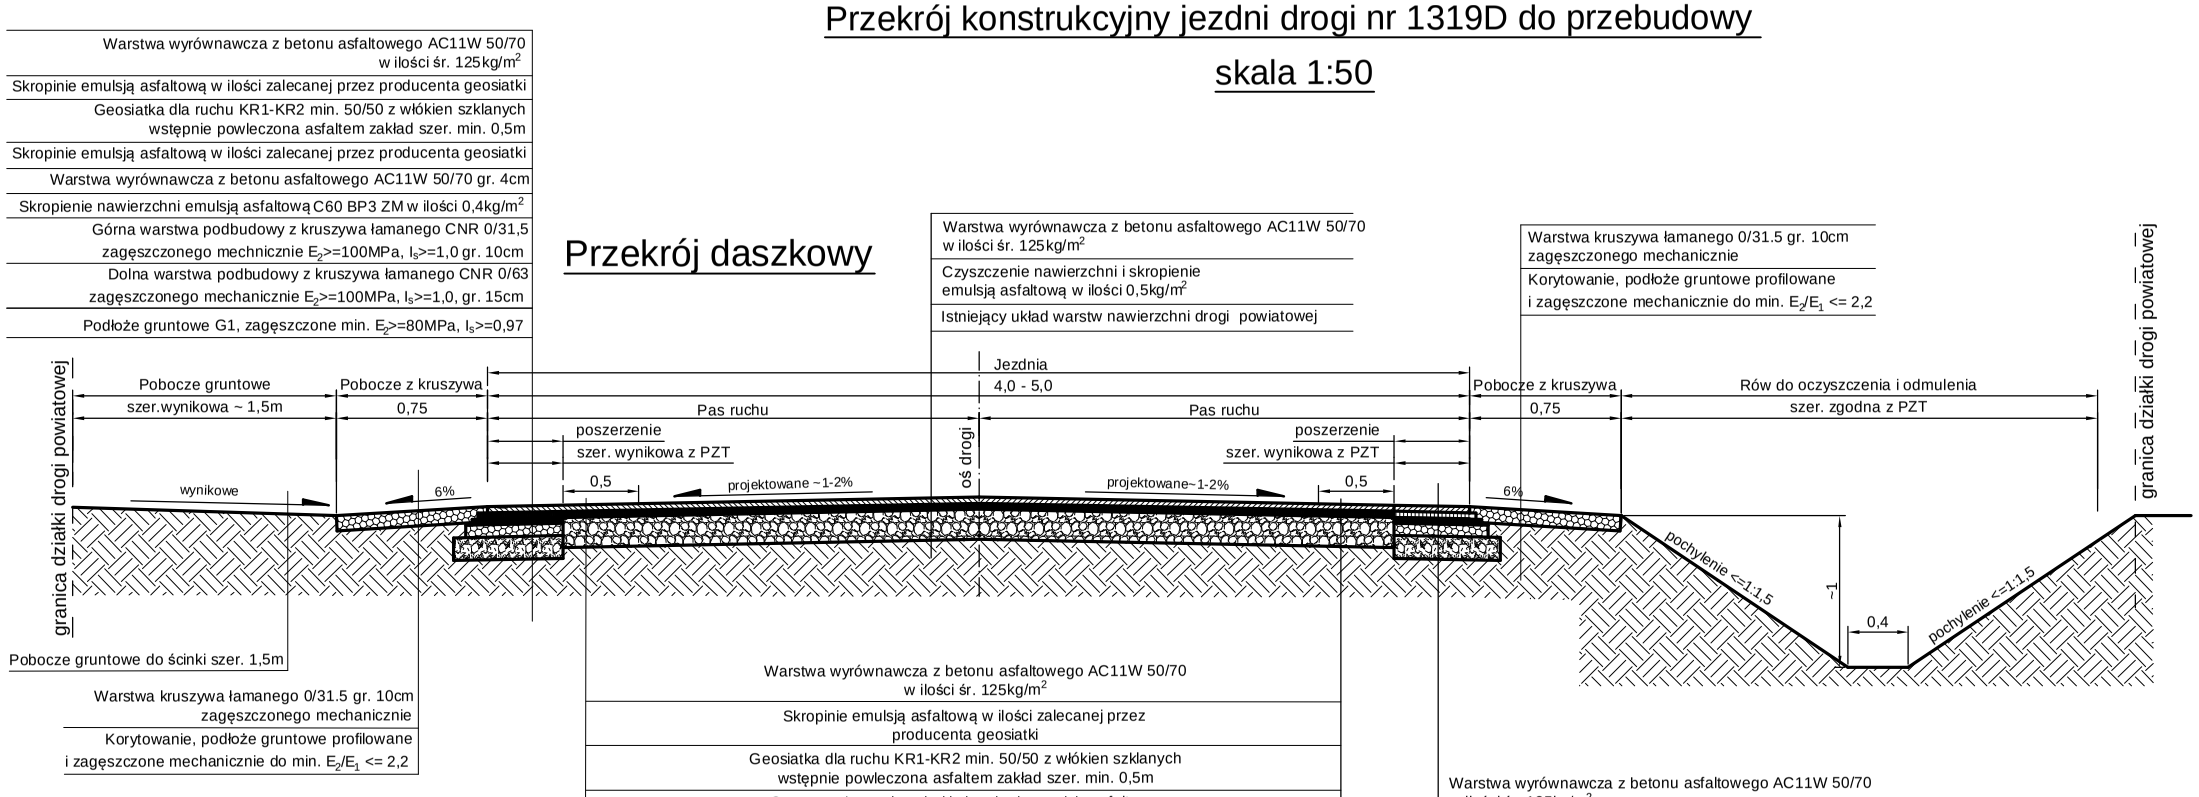

UWAGI:

- -- przekrój daszkowy na odcinkach prostych, jednostronny na łukach dopasowany do stanu istn.
- -- poszerzenie jednostronne lub dwustronne zgodnie z PZT
- -- konstrukcję poszerzenia kształtować z proj. pochyleniem i odsadzkami pod kątem 45 ^{o}

Przekrój jednostronny

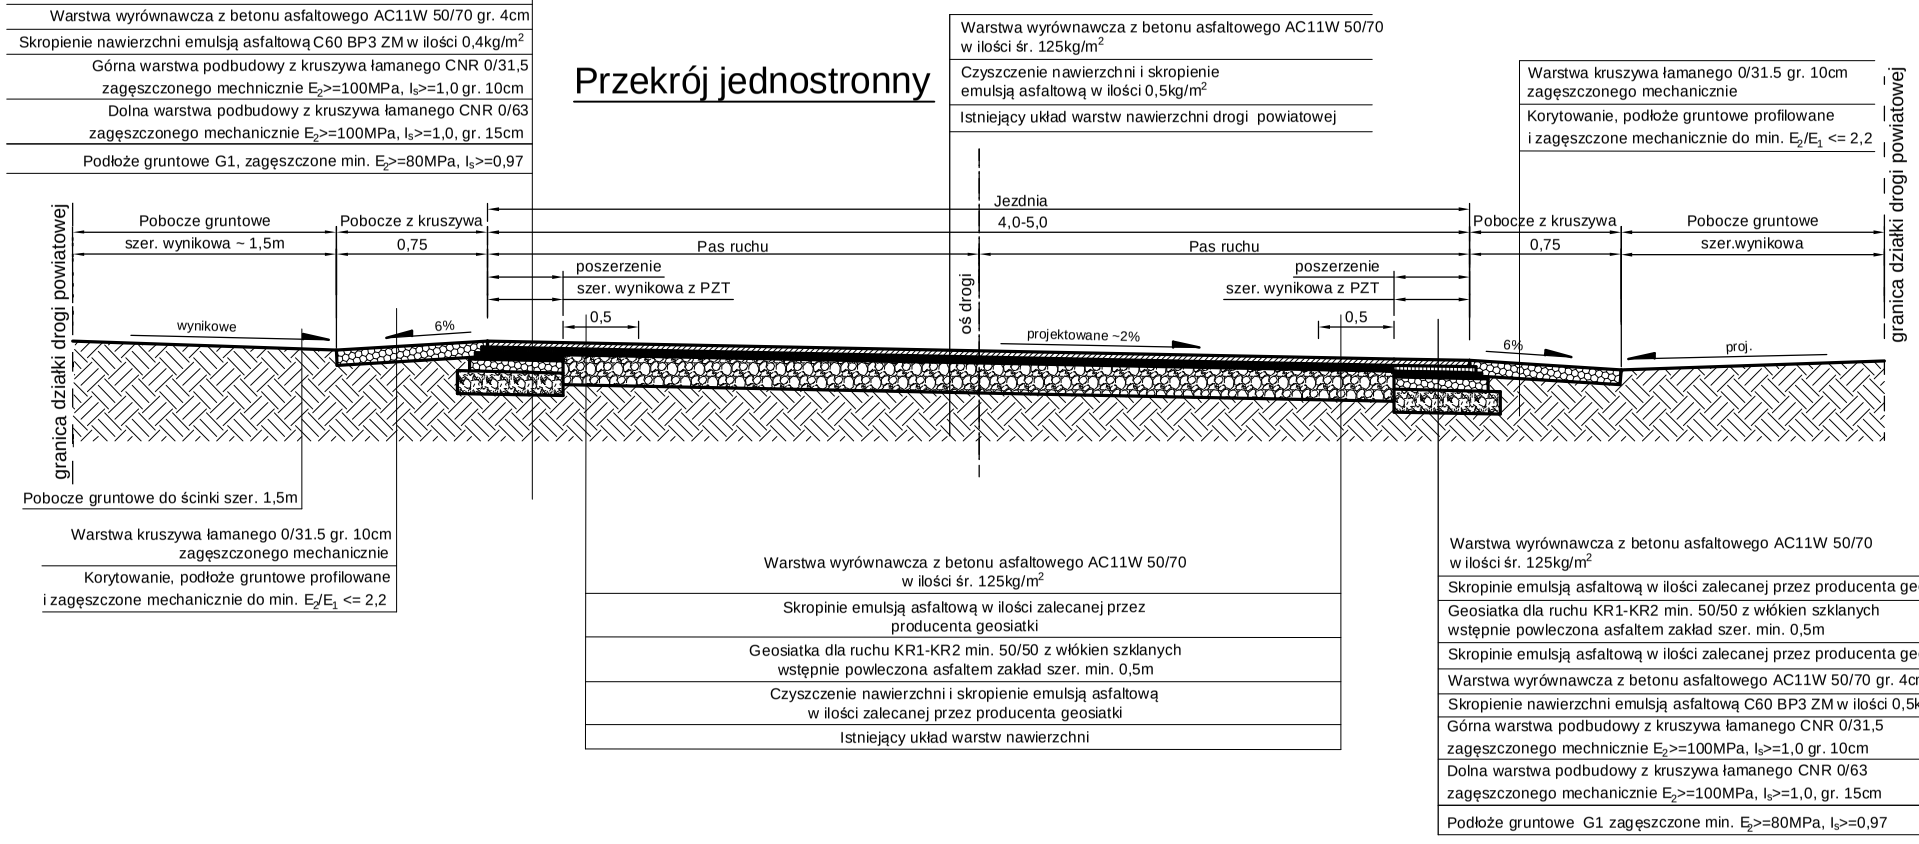

Jednostka projektowa

indro

J a k u b Frąckowiak

ul. Polna 10
56-320 Krośnice

INWESTOR:

Zarząd Dróg Powiatowych w Trzebnicy
ul. Łączna 1c
55-100 Trzebnica

OBIEKT:

Przebudowa drogi powiatowej nr 1319D na odcinku za skrzyżowaniem z drogą powiatową nr 1110D w stonę miejscowości Czarny Las

TYTUŁ RYSUNKU:	SKALA:	DATA:
Przekrój konstrukcyjny jezdni drogi nr 1319D do przebudowy	**1:50**	**10.2020**

PROJEKTANT:	NR UPRAWNIEŃ:	PODPIS:	NR RYSUNKU:
mgr inż. Jakub Frąckowiak	***WKP/0121/PWOD/18***		**Rys. nr 3.1**