


Widok z góry zjazdu indywidualnego

skala 1:100

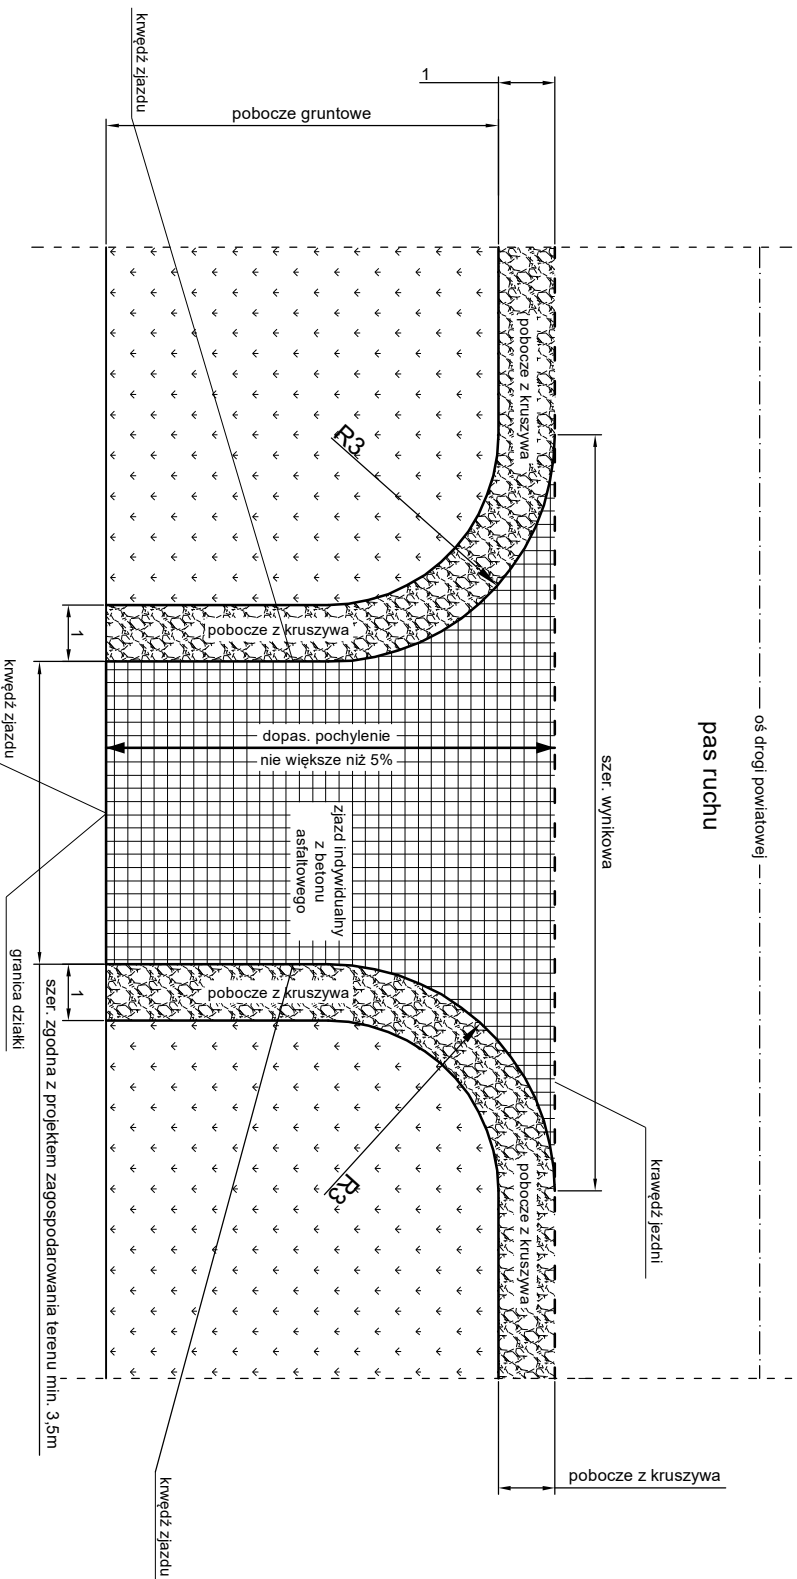

Jednostka projektowa

indro

J a k u b
Frąckowiak

ul. Polna 10
56-320 Krośnice

INWESTOR:

Zarząd Dróg Powiatowych w Trzebnicy
ul. Łączna 1c
55-100 Trzebnica

OBIEKT:

Przebudowa drogi powiatowej nr 1321D
Ruda Żmigrodzka ETAP I

TYTUŁ RYSUNKU:

Widok z góry zjazdu indywidualnego

SKALA:

1:100

DATA:

05.2020

PROJEKTANT:

mgr inż. Jakub Frąckowiak

NR UPRAWNIENI:

WKP/0121/PW/0D/18

PODPIS:

Rys. nr 4.1

NR RYSUNKU: