




Przekrój konstrukcyjny przez wyspę dzielącą

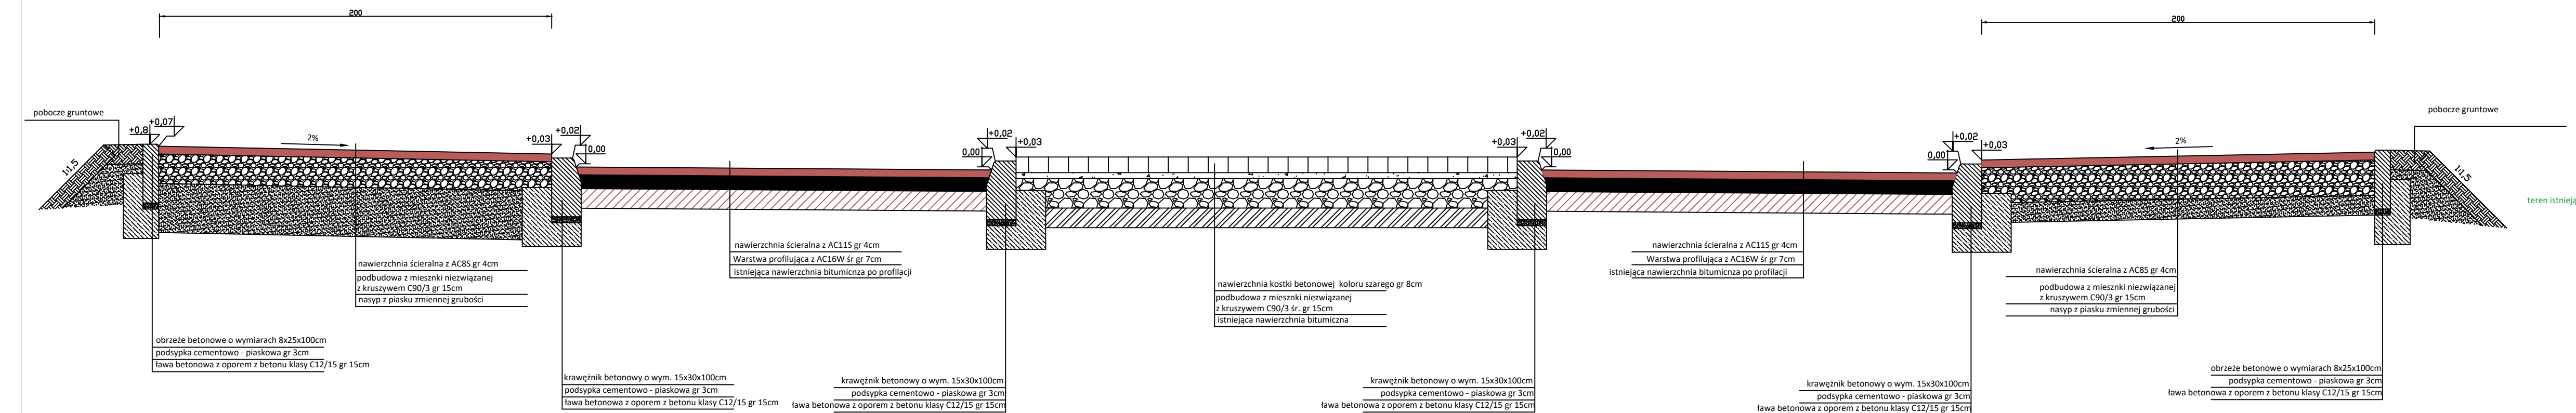


Przekrój konstrukcyjny chodnika przy jezdni km 0+200

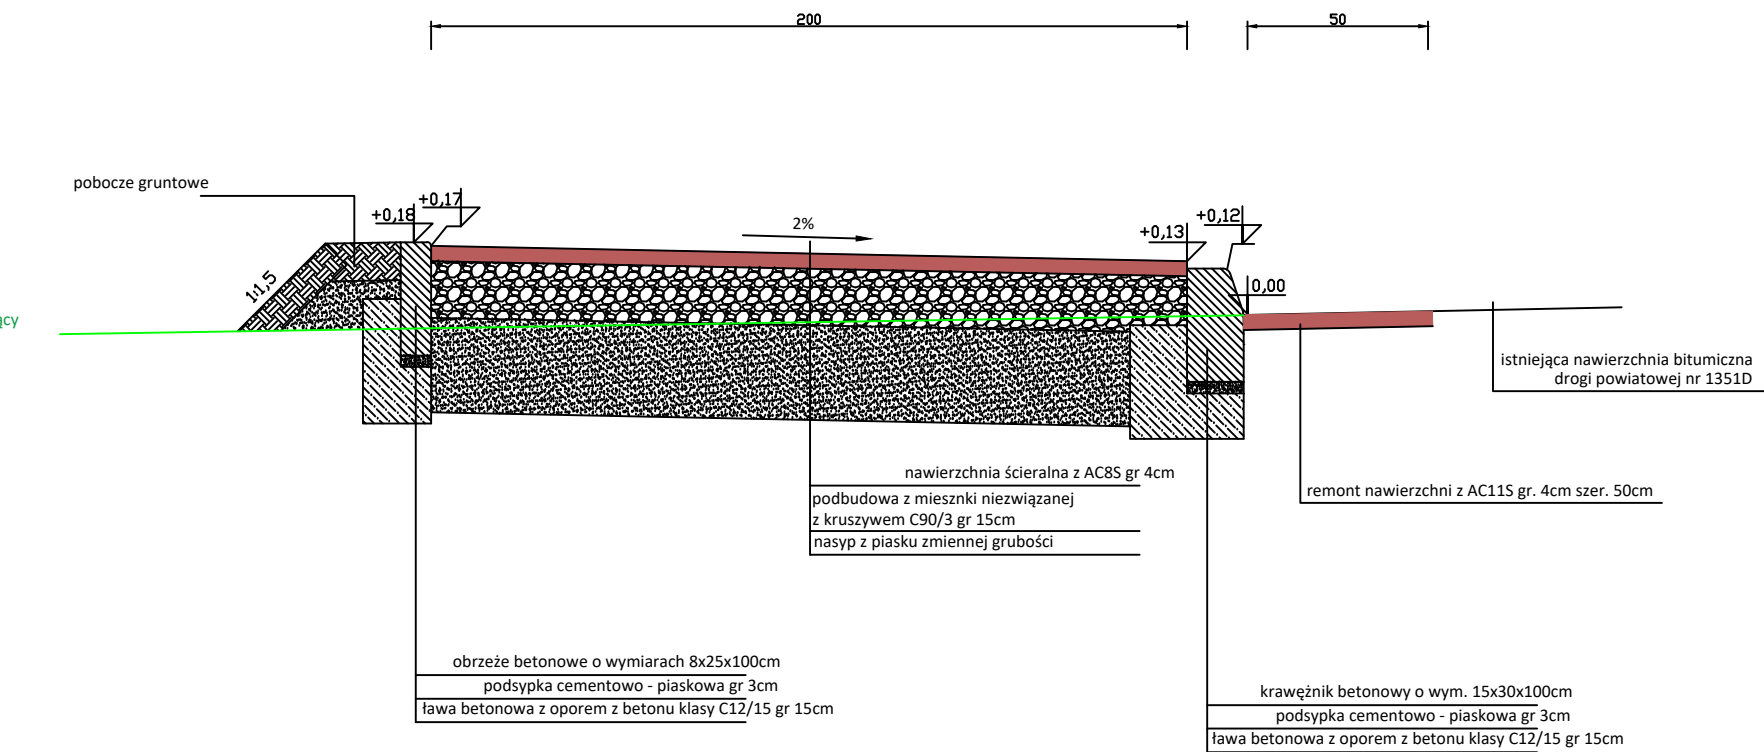


Przekrój konstrukcyjny chodnika oddalony od jezdni km 0+120

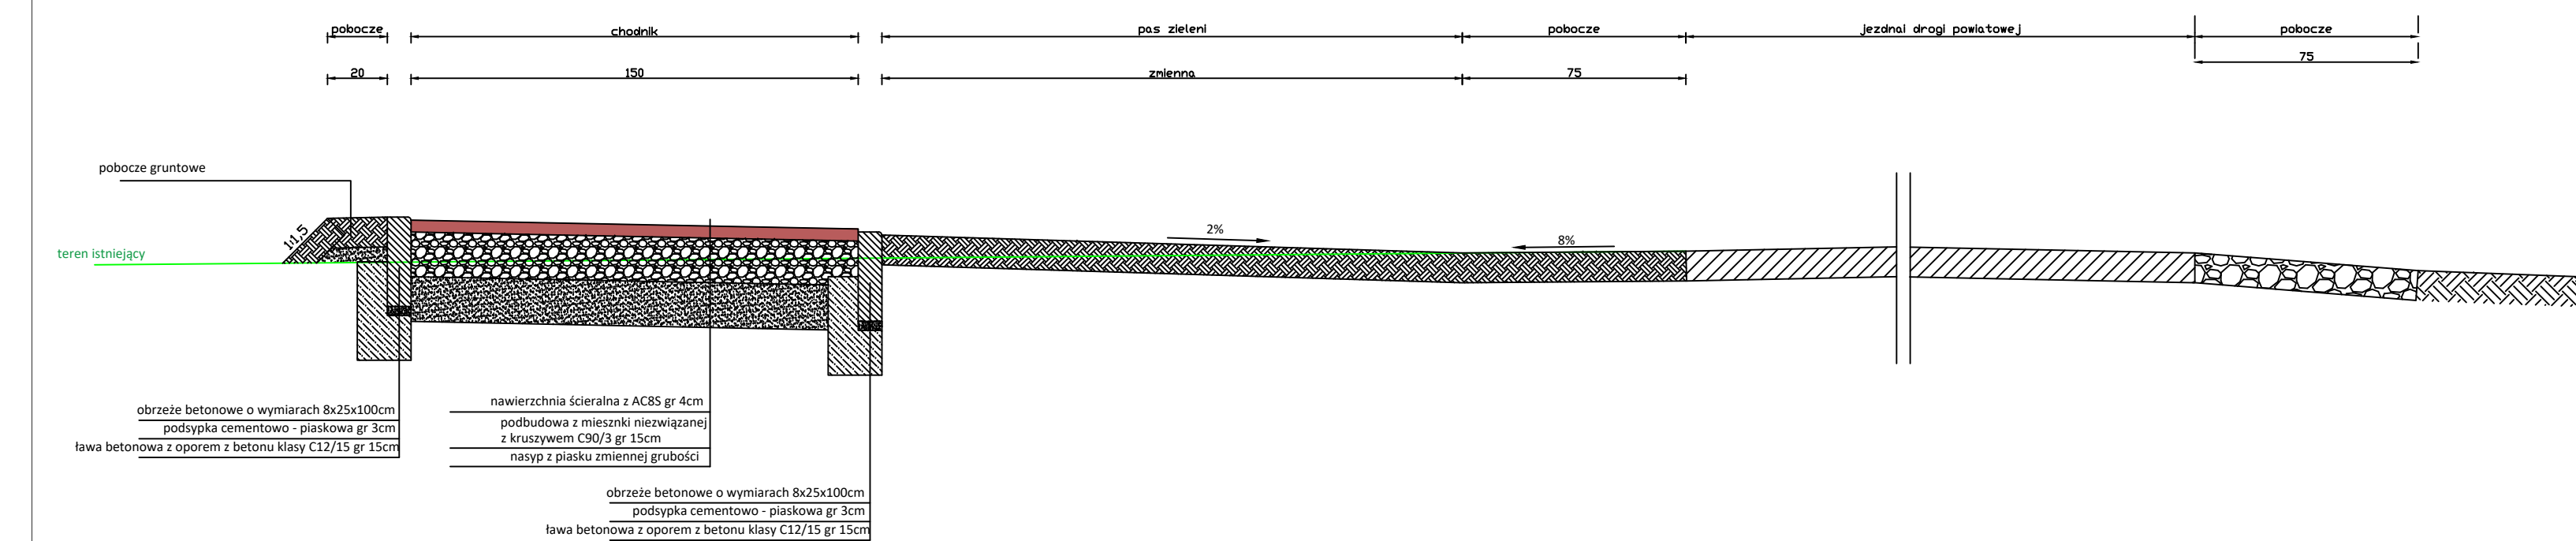


Przekrój podłużny przez zjazd

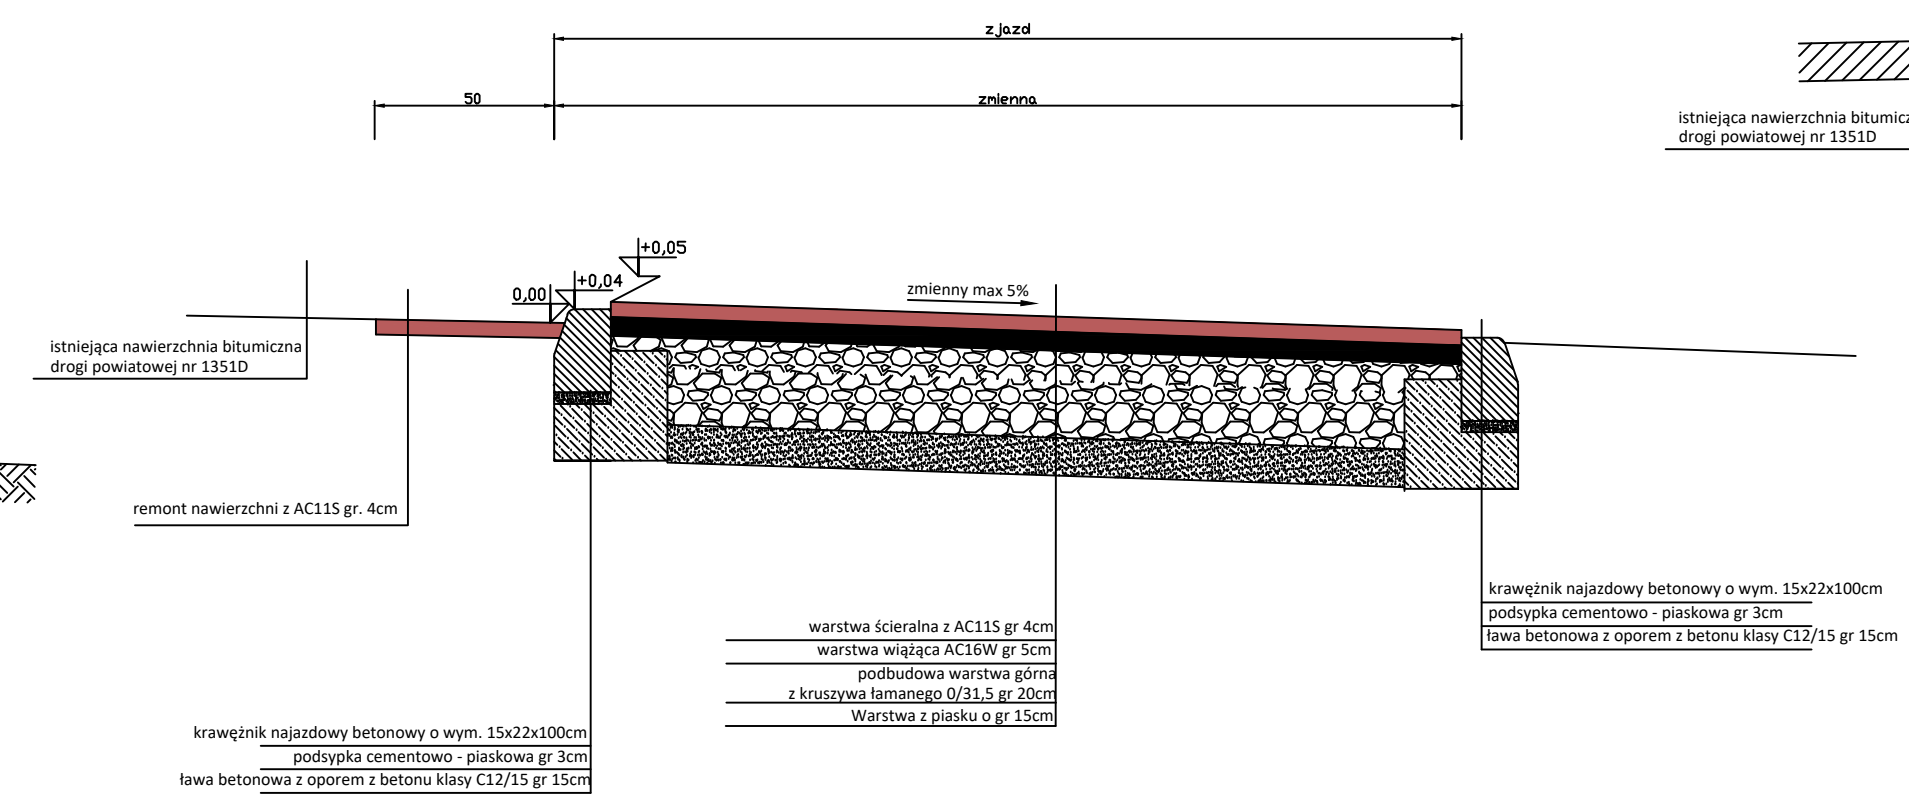

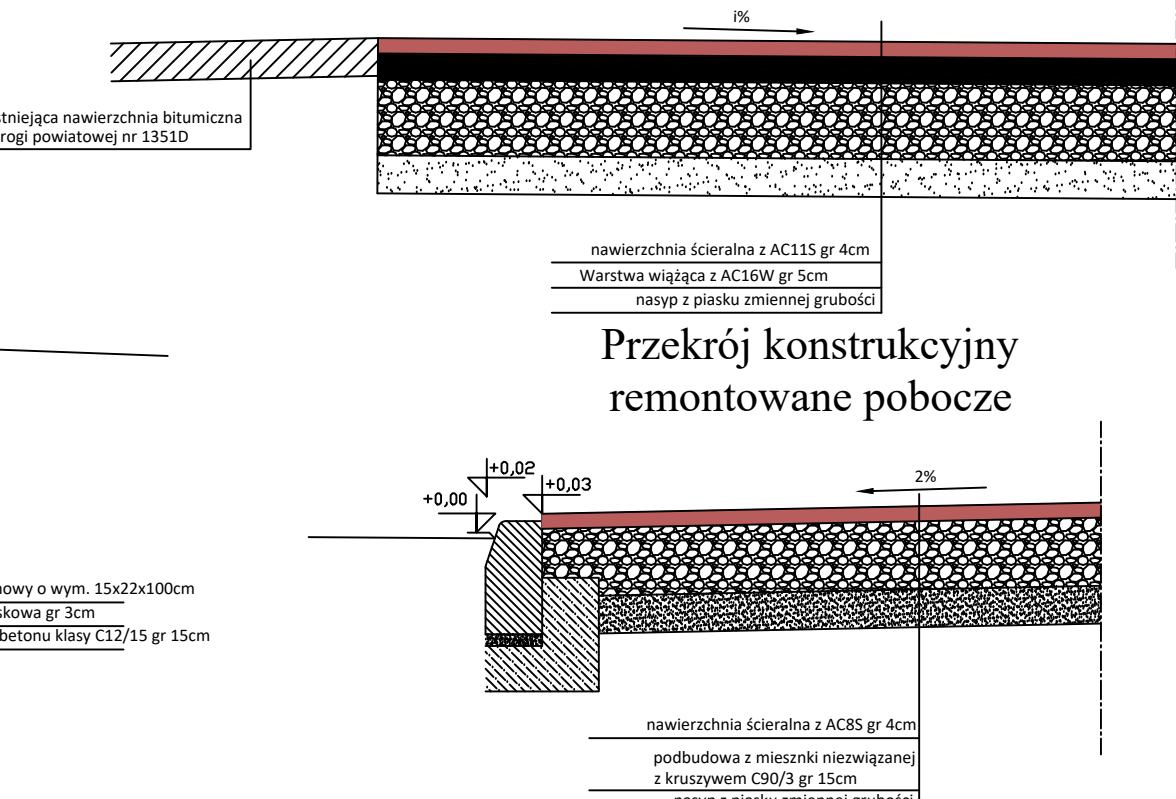

Przekrój konstrukcyjny zjazdu na drogi wewnętrzne km 0+186

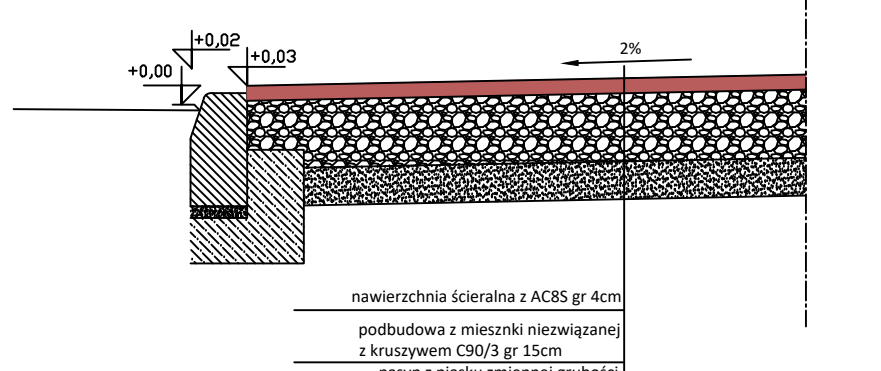

Przekrój konstrukcyjny remontowane pobocze



		a-via Adam Ozimina ul. Dębowa 5a 55-120 Oborniki Śląskie	tel. 602470302 NIP. 916-161-86-88
Inwestor:	 Zarząd Dróg Powiatowych w Trzebnicy ul. Łączna 1c 55-100 Trzebnica		
Obiekt:	Remont i przebudowa drogi powiatowej nr 1351D, drogi gminnej oraz drogi wojewódzkiej nr 339 w m. Piotrkowice Gm. Prusice		
Temat rysunku:	Przekroje konstrukcyjne		
Lokalizacja:	dz. nr 359/1, 365/1, 349/1, 365/2 AM-1 obręb Piotrkowice, Gmina Prusice		
Branża:	Drogi	Studium:	Projekt budowlano - wykonawczy
Opracował:	mgr inż. Adam Ozimina	Uprawnienia	Podpis
Skala:	1:20	Data:	Marzec 2020r.
Nr rysunku	3a		