




Przekrój poprzeczny konstrukcyjny przez chodnik

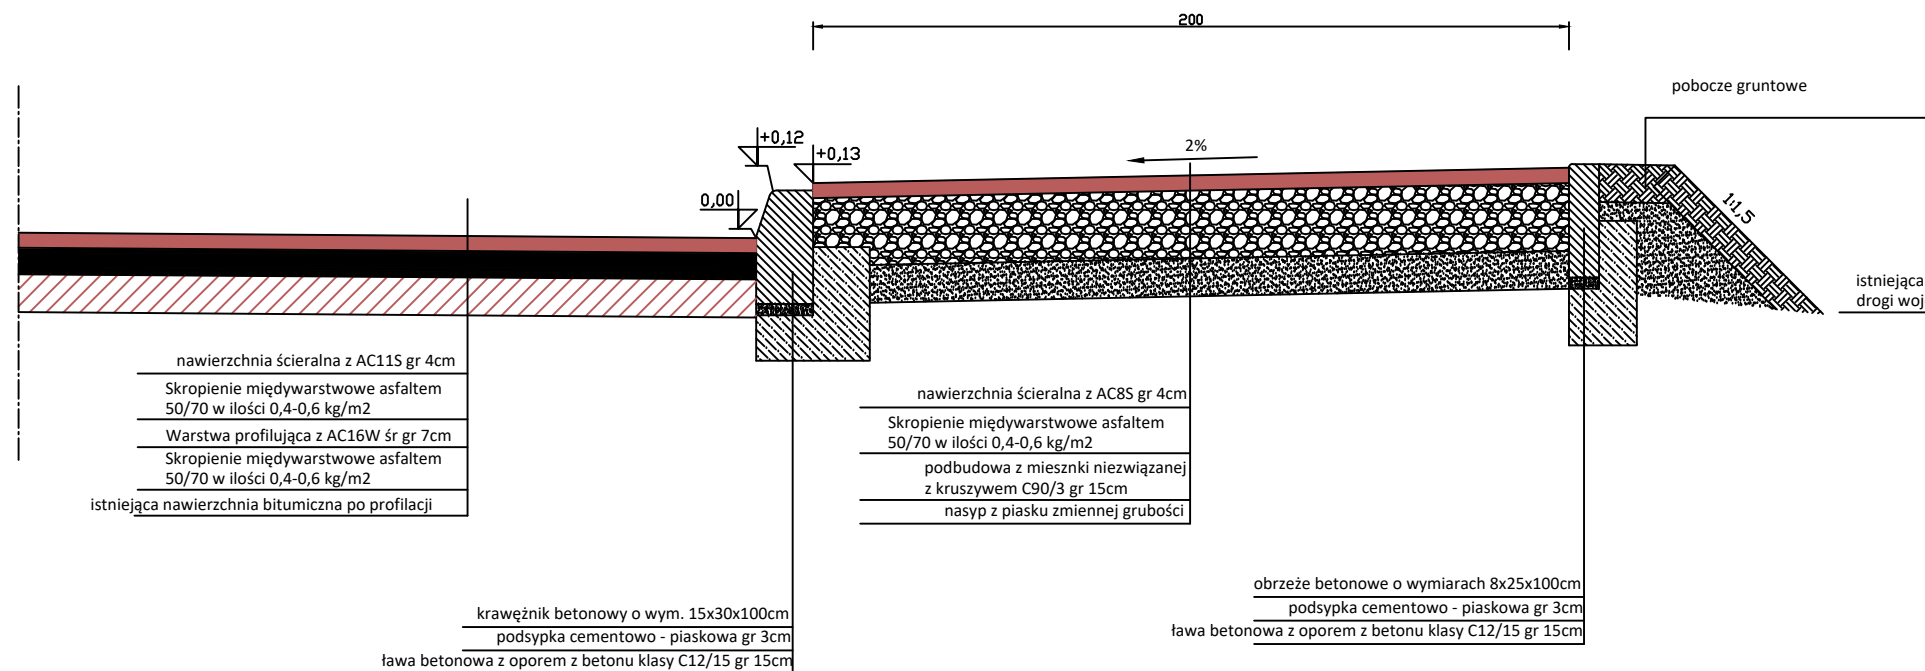



Przekrój podłużny przez zjazd

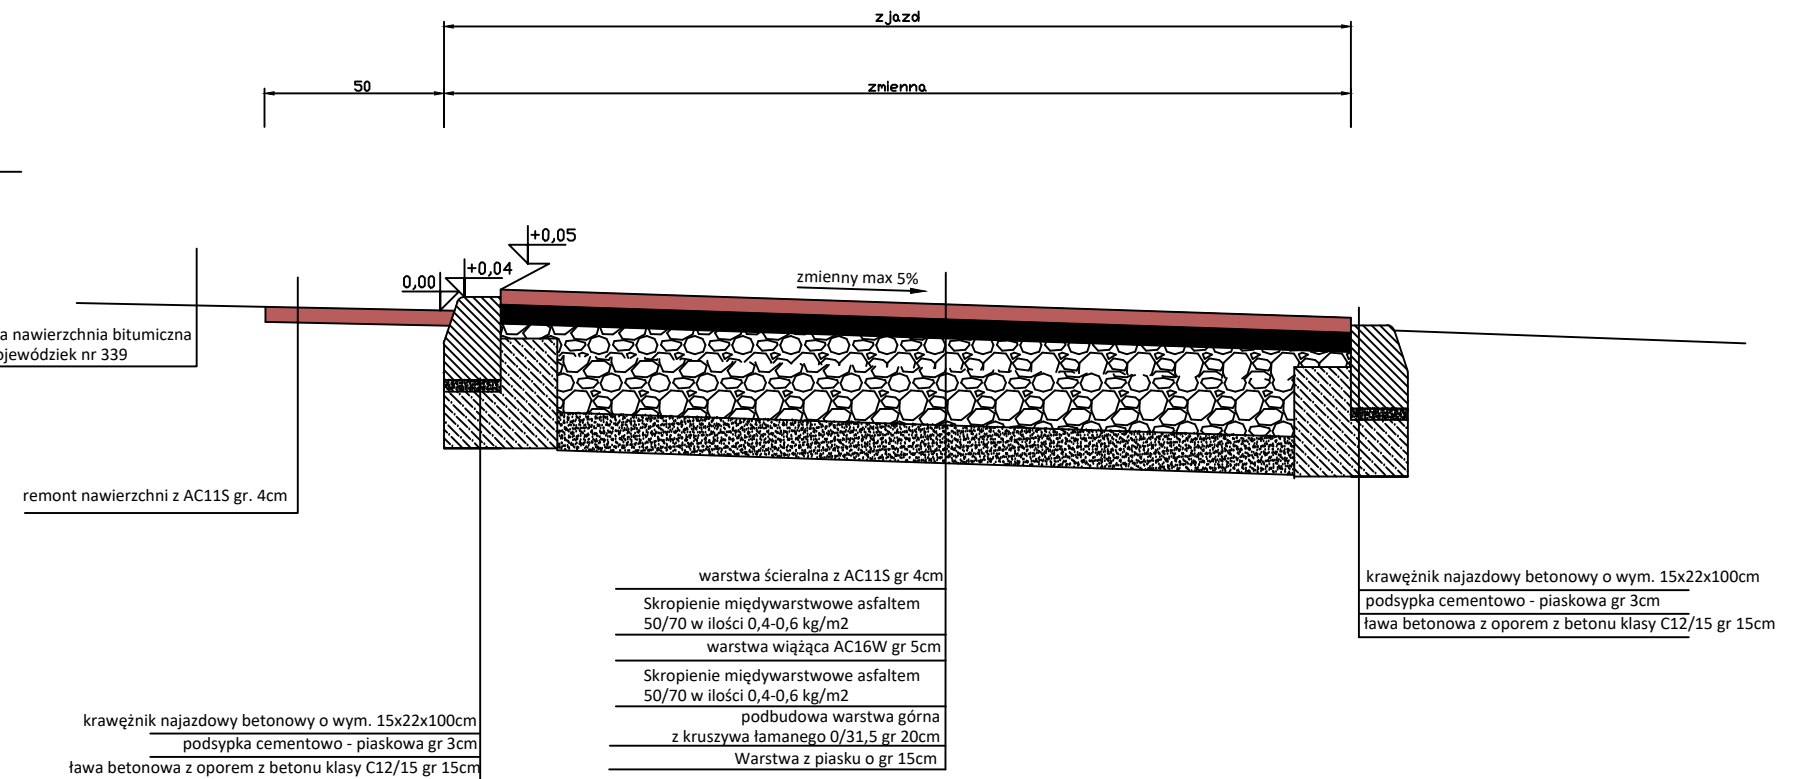

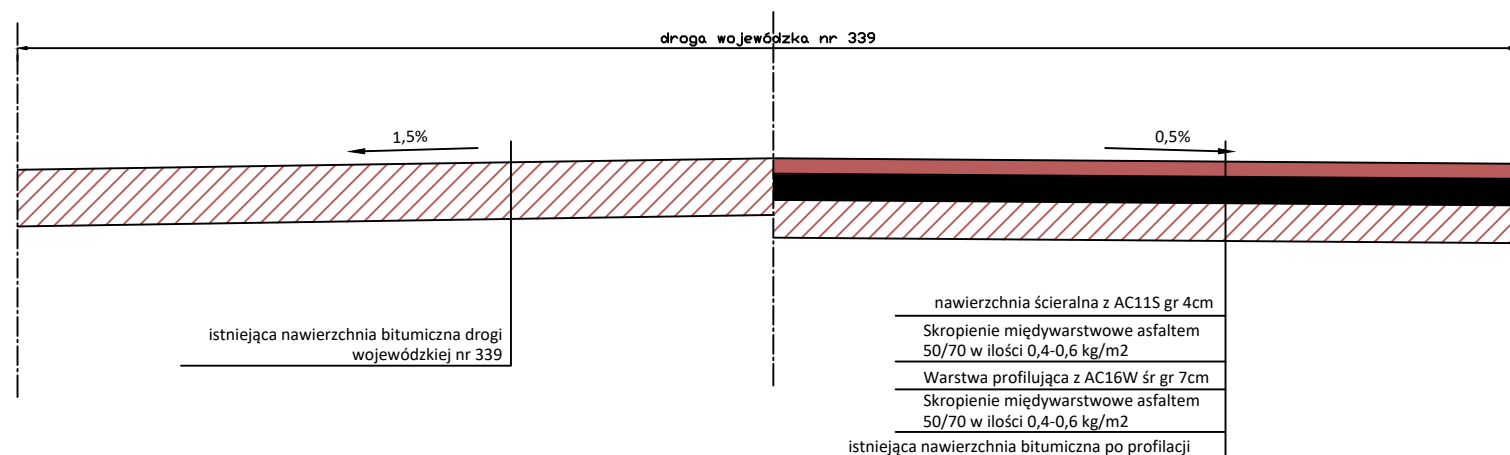Przekrój konstrukcyjny podłużny przez skrzyżowanie



		a-via Adam Ozimina ul. Dębowa 5a 55-120 Oborniki Śląskie	tel. 602470302 NIP. 916-161-86-88
Inwestor:		Zarząd Dróg Powiatowych w Trzebnicy ul. Łączna 1c 55-100 Trzebnica	
Obiekt:	Przebudowa drogi wojewódzkiej nr 339 w m. Piotrkowice Gmina Prusice w ramach zadania pn: „Remont i Przebudowa drogi powiatowej nr 1351D, drogi gminnej oraz drogi wojewódzkiej nr 339 w m. Piotrkowice Gmina Prusice”		
Temat rysunku:	Przekroje konstrukcyjne		
Lokalizacja:	dz. nr 359/1 AM-1 obręb Piotrkowice, Gmina Prusice		
Branża:	Drogi	Studium:	Projekt budowlano - wykonawczy
Opracował:	mgr inż. Adam Ozimina	Uprawnienia	Podpis
Skala:	1:20	Data:	Kwiecień 2020r.
Nr rysunku	3		