TAURON Dystrybucja S.A.
Oddział we Wrocławiu
Pl. Powstańców Śl. 20, 53-314 Wrocław
tel. +48 71 889 22 01, fax +48 71 889 22 02

Adres do korespondencji:
TAURON Obsługa Klienta sp. z o.o.
ul. Legnicka 60a, 54-204 Wrocław
info@tauron-dystrybucja.pl

TAURON DYSTRYBUCJA

Oborniki Śląskie, dn. 10-09-2020

Sygnatura
TD/OWR/OMD/2020-09-10/0000003

1039663715

INDRO Jakub Frąckowiak

ul. Polna 10

56-320 Krośnice

Dotyczy: wniosku o uzgodnienie branżowe związane z przebudową odcinka drogi powiatowej nr 1321D w miejscowości Ruda Żmigrodzka.

Odpowiadając na wniosek z dnia 09-09-2020r., informujemy, że na dołączonej mapie naniesiono orientacyjny przebieg linii kablowej nN oraz linii napowietrznej SN wraz z klauzulami informacyjnymi, do których należy się bezwzględnie stosować.

Kable elektroenergetyczne będące w kolizji poprzecznej z planowaną inwestycją należy zaprojektować jako przejście w rurze osłonowej wychodzącej 0,5 m poza jezdnię/wjazd/chodnik/oś obiektu liniowego zgodnie z załącznikiem nr 1 (wytyczne do zabezpieczenia kabli) do niniejszego uzgodnienia. Dokładne położenie naniesionych kabli (w miejscach kolizji) należy ustalić za pomocą przekopów kontrolnych, wykonanych ręcznie (bez użycia sprzętu mechanicznego). Odpowiedzialność za stosowanie bezpiecznych metod pracy, oraz ewentualne uszkodzenia naszych urządzeń ponosi kierujący pracami tj. osoba z uprawnieniami do robót elektrycznych, względnie kierownik budowy lub właściciel obiektu.

Zabrania się prowadzenia robót ziemnych sprzętem mechanicznym w odległości mniejszej niż 2 m od kabla zlokalizowanego przekopem kontrolnym. Kable można odkopać tylko do strefy ochronnej tj. folii lub cegły – zabrania się odkrywania czynnych kabli energetycznych. Należy uzyskać zgodę na wymagane odpłatne wyłączenia odpowiednich urządzeń energetycznych oraz ustalić nadzór służb energetycznych.

Wszelkie prace na istniejących urządzeniach energetycznych będących własnością TAURON Dystrybucja S.A. należy wykonywać z zachowaniem szczególnych środków ostrożności pod nadzorem służb energetycznych Oddziału we Wrocławiu TAURON Dystrybucja S.A., a następnie zgłosić celem dokonania odbioru robót zanikowych.

Prace przy urządzeniach energetycznych powinny być wykonywane przez pracowników posiadających odpowiednie kwalifikacje, zgodnie z obowiązującymi normami i przepisami. W przypadku konieczności przełożenia kabli w inne miejsce lub wystąpienia niewystarczającej głębokości położenia istniejących urządzeń będących własnością TAURON Dystrybucja np. kabli energetycznych, złącz kablowych – zgodnie z wymogami

obowiązujących przepisów i norm – oraz innych utrudnień technicznych (np. mufy) należy przewidzieć możliwość przełożenia kabla/kabli energetycznych poprzez wykonanie wstawek kablowych, w przypadku zmiany niwelety gruntu należy przewidzieć przełożenie urządzeń na normatywne głębokości. **W tych przypadkach należy wystąpić z wnioskiem o wydanie warunków technicznych usunięcia kolizji sieci elektroenergetycznej.**

Ponadto informujemy, że na danym terenie mogą znajdować się urządzenia elektroenergetyczne i teletechniczne niebędące własnością TAURON Dystrybucja S.A. Oddział we Wrocławiu.

O zamiarze wykonywania przedmiotowych prac należy zawiadomić pisemnie TAURON Dystrybucja S.A. Wydział Eksploatacji Oborniki Śląskie ul. Trzebnicka 101 co najmniej 14 dni przed przystąpieniem do prac.

Ważność uzgodnienia ustala się na okres dwóch lat, licząc od daty niniejszego pisma

TD/OWR/OMD/UB/MZ/613/2020
BC: 1039692884
672/2020

Z poważaniem

TAURON Dystrybucja S.A.
Oddział we Wrocławiu
Wydział Dokumentacji
Starszy specjalista ds. dokumentacji
Michał Zdeb

Rozdzielnik:
- adresat
- OMD-2

Sprawę prowadzi:
Michał Zdeb, tel. 71 889 42 70,
Michal.zdeb@tauron-dystrybucja.pl

Załącznik nr 1 do uzgodnienia TD/OWR/OMD/UB/MZ/613/2020

TAURON DYSTRYBUCJA

WYTYCZNE DO ZABEZPIECZENIA KABLI

1. Kable elektroenergetyczne będące w kolizji poprzecznej z planowaną inwestycją należy zabezpieczyć dzieloną rurą osłonową przepustu wychodzącego po 0,5 m poza jezdnię / wjazd / chodnik / oś obiektu liniowego.
2. Należy stosować następujące średnice rur ochronnych:
   a) Dla kabli 1 kV rury o średnicy minimum 110mm koloru niebieskiego.
   b) Dla kabli SN rury minimum 160mm koloru czerwonego.
3. W przypadku występowania kabli elektroenergetycznych zabrania się prowadzenia robót ziemnych sprzętem mechanicznym w odległości mniejszej niż 2 m od kabla zlokalizowanego przekopem kontrolnym. Kable można odkopać tylko do strefy ochronnej tj. folii lub cegły – zabrania się odkrywania czynnych kabli energetycznych.
4. Należy uzyskać zgodę na wymagane odpłatne wyłączenia odpowiednich urządzeń energetycznych oraz ustalić nadzór służb energetycznych.
5. Wszelkie prace na istniejących urządzeniach energetycznych będących własnością TAURON Dystrybucja S.A. należy wykonywać z zachowaniem szczególnych środków ostrożności pod nadzorem służb energetycznych Tauron Dystrybucja S.A. Oddział we Wrocławiu - Region Oborniki Śląskie ul. Trzebnicka 101 , 55-120 Oborniki Śląskie, a następnie zgłosić celem dokonania odbioru robót zanikowych.
6. Prace przy urządzeniach energetycznych powinny być wykonywane przez pracowników posiadających odpowiednie kwalifikacje, zgodnie z obowiązującymi normami i przepisami.
7. W przypadku wystąpienia niewystarczającej głębokości położenia istniejących urządzeń będących własnością TAURON Dystrybucja np. kabli energetycznych, złącz kablowych – zgodnie z wymogami obowiązujących przepisów i norm – oraz innych utrudnień technicznych (np. mufy) należy przewidzieć możliwość przełożenia kabla/kabli energetycznych poprzez wykonanie wstawek kablowych, w przypadku zmiany niwelety gruntu należy przewidzieć przełożenie urządzeń na normatywne głębokości. W takim przypadku należy wystąpić z wnioskiem o określenie nowych warunków technicznych usunięcia kolizji sieci elektroenergetycznej.
8. W przypadku skrzyżowania projektowanych sieci (gazowej, wodociągowej, ciepłowniczej itp.) z istniejącymi kablami SN, należy przedłożyć do uzgodnienia w TAURON Dystrybucja S.A. (Wydział Eksploatacji) projekt techniczny (stanowiący element dokumentacji projektowej projektowanej inwestycji) z zaznaczeniem sposobu (typu i długości rur ochronnych) oraz miejsca zabezpieczenia kabli elektroenergetycznych.

Z poważaniem

TAURON Dystrybucja S.A.
Oddział we Wrocławiu
Wydział Dokumentacji
Starszy specjalista ds. dokumentacji
Michał Zdeb

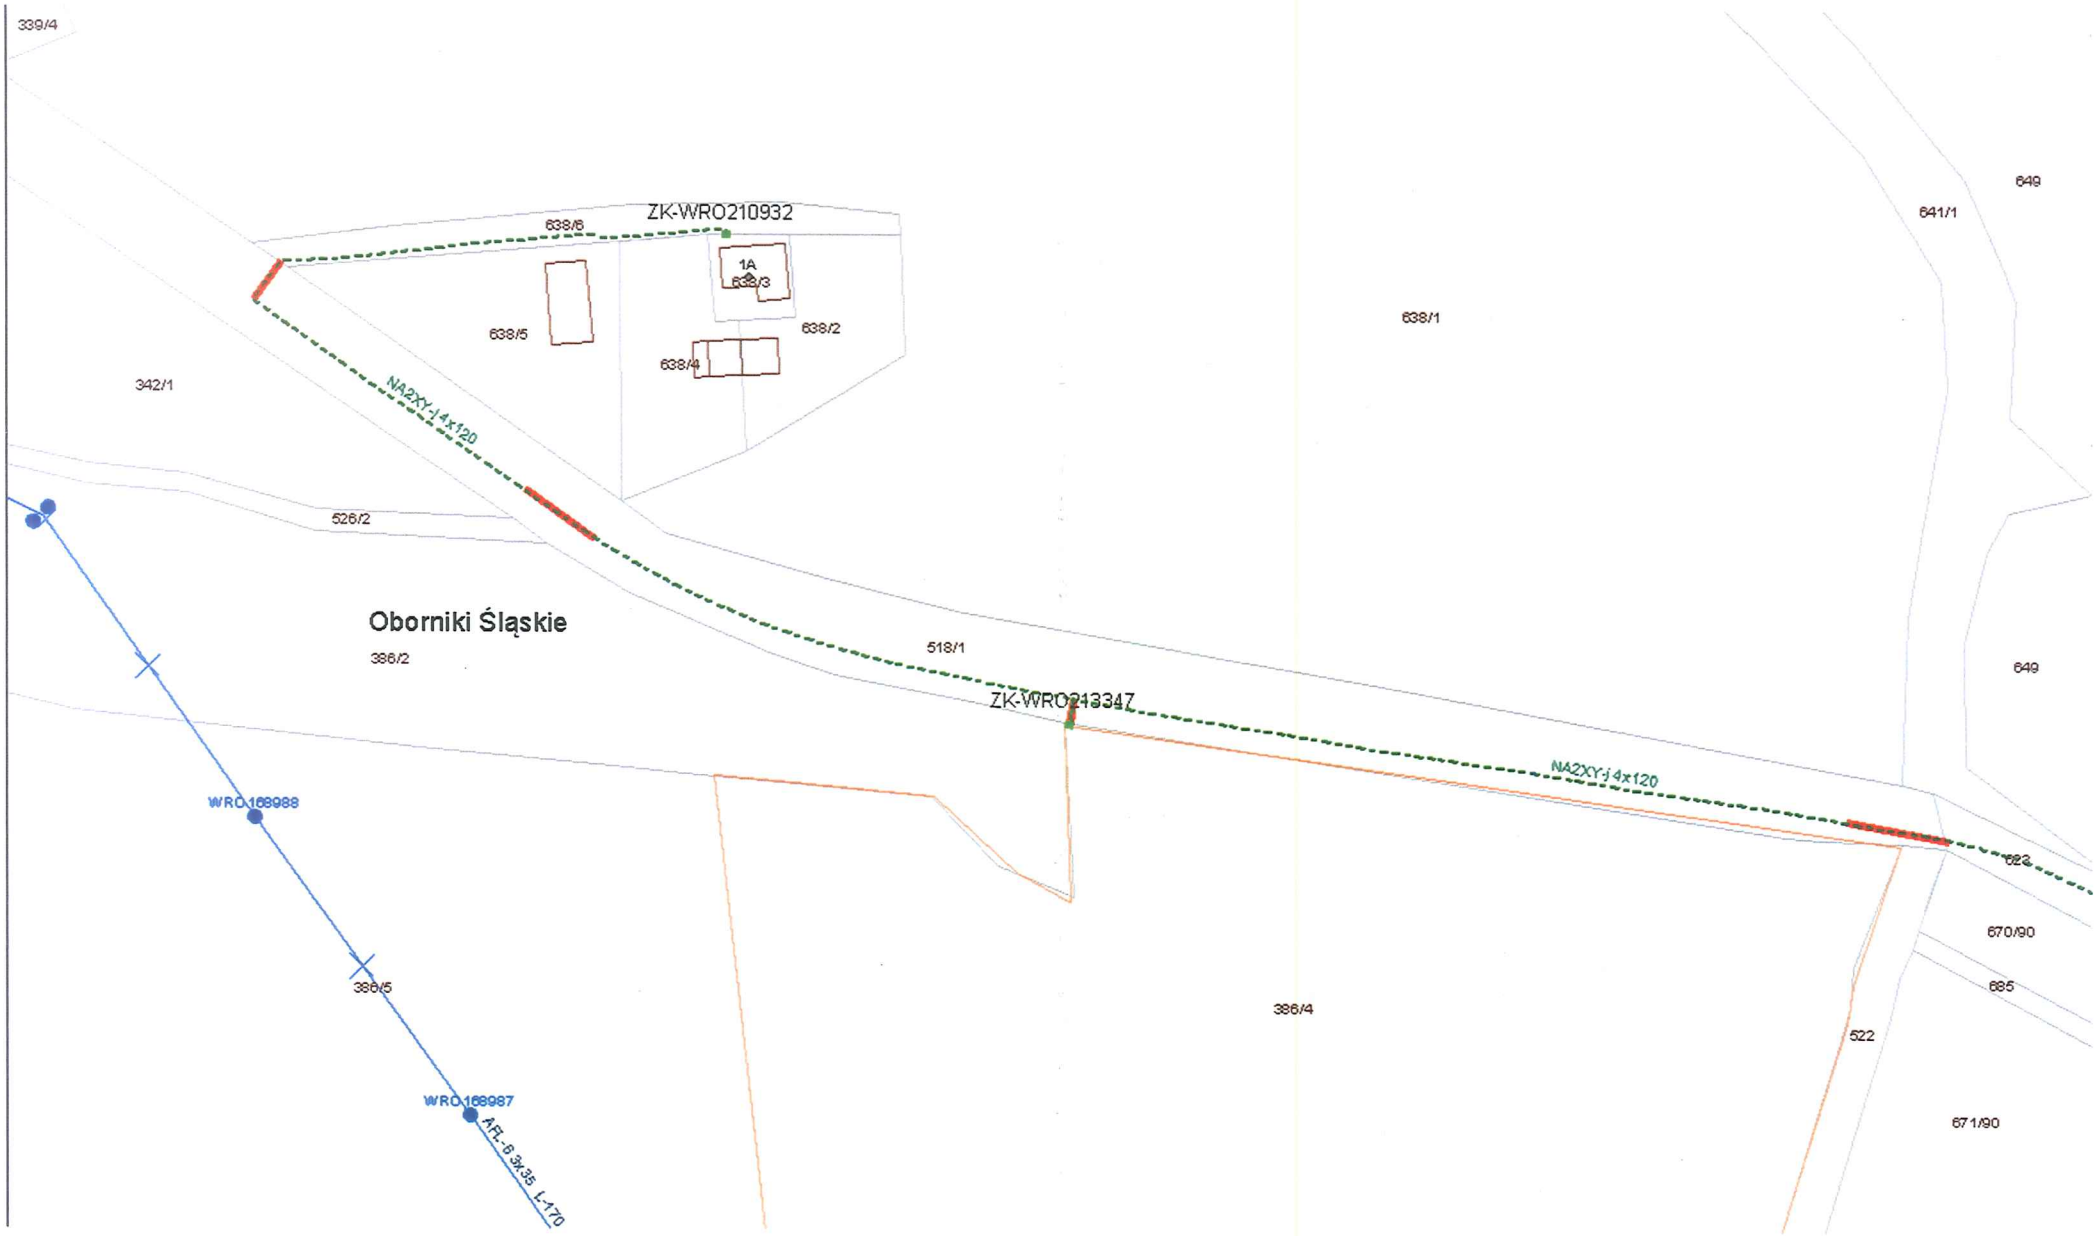
339/4
ZK-WRO210932
638/6
1A
638/3
638/5
638/2
638/4
638/1
342/1
NA2XY-J 4x120
526/2
Oborniki Śląskie
386/2
518/1
ZK-WRO213347
NA2XY-J 4x120
649
641/1
649
WRO168988
386/5
386/4
522
670/90
685
671/90
WRO168987
AR-6 3x35 L-170

Uzgodnienie nr TD/OWR/OMD/UB/MZ/613/2020
Data: 10.09.2020
W oznaczonym terenie wkreślono przebieg*) brak*) urządzeń podziemnych własności
TAURON Dystrybucja S.A.
Oddział we Wrocławiu
Linia napowietrzna widoczna w terenie
*- niepotrzebne skreślić podpis

Legenda:

~~Linie kablowe WN~~
~~Linie napowietrzne WN~~
~~Linie kablowe SN~~
Linie napowietrzne SN
Linie kablowe nN
~~Linie napowietrzne nN~~
~~Linie kablowe oświetleniowe~~
~~Linie napowietrzne oświetleniowe~~
~~Linie kablowe teletechniczne~~
~~Linie napowietrzne teletechniczne~~

Przebieg linii naniesiono orientacyjnie

Naniesione trasy urządzeń energetycznych i teletechnicznych są orientacyjne i nie oznaczają wyrażenia zgody na wykonywanie robót ziemnych. Ze względu na bezpieczeństwo osób i mienia, w przypadku kolizji lub skrzyżowań z istniejącą siecią elektroenergetyczną, w terminie 14 dni przed przystąpieniem do robót wskazane jest wystąpić do Spółki eksploatującej sieć o odpłatny nadzór branżowy oraz wykonać ręczne przekopy kontrolne celem ustalenia dokładnej trasy kabli.
Sieć napowietrzną nN należy zinwentaryzować we własnym zakresie.
Uzgodnienie jest ważne 2 lata od daty wystawienia.

Przed przystąpieniem do prac w odległości mniejszej niż:
- 3 m od skrajnych przewodów linii napowietrznych nN,
- 10 m od skrajnych przewodów linii napowietrznych SN,
- 15 m od skrajnych przewodów linii napowietrznych WN,

należy uzgodnić bezpieczne metody pracy ze Spółką eksploatującą sieć.
Odległości powyższe dotyczą również użycia dźwignic, licząc odległość od najdalej wysuniętej części maszyny do skrajnego przewodu.
Prace ziemne należy prowadzić w ten sposób, aby nie naruszać ustojów słupów linii jw., inaczej będą musiały być odbudowane kosztem i staraniem winnego ich uszkodzenia.

Uzgadnia się z uwagą, że prace w pobliżu urządzeń podziemnych TAURON Dystrybucja S.A. należy wykonać ręcznie, zgodnie z obowiązującymi normami. Kable elektroenergetyczne będące w kolizji poprzecznej z planowaną inwestycją należy zaprojektować jako przejście w rurze osłonowej przepustu z uwzględnieniem zapasowego, wolnego przepustu rurowego wychodzącego 0,5 m poza jezdnię/ wjazd/chodnik.
Należy stosować następujące średnice rur ochronnych.
Dla kabli 1kV rury o średnicy min. 110 mm koloru niebieskiego.
Dla kabli SN rury min. 160 mm koloru czerwonego.
Zabezpieczenie kabli wykonać zgodnie z wytycznymi stanowiącymi załącznik do uzgodnienia.

Uzgadnia się z uwagą, że prace w pobliżu urządzeń Podziemnych TAURON Dystrybucja S.A. należy wykonać ręcznie, zgodnie z obowiązującymi normami. Wskazane jest ze względu na bezpieczeństwo osób i mienia, by przed przystąpieniem do pracy wystąpić do TAURON Dystrybucja S.A. Oddział we Wrocławiu o nadzór branżowy.

Kategorycznie zabraniamy prowadzenia robót ziemnych sprzętem mechanicznym bez nadzoru w odległości mniejszej niż 2 m od zlokalizowanego przekopem kontrolnym kabla.

Uzgadnia się z uwagą, że dla kolidujących urządzeń należy wystąpić o wydanie warunków technicznych usunięcia kolizji sieci elektroenergetycznych TAURON Dystrybucja S.A. Oddział we Wrocławiu.

Orange Polska S.A.
Hurt
Zarządzanie Zasobami Sieci i IT,
Dział Zarządzania Zasobami Infrastruktury
i Obsługi Klienta
ul. Dauna 66, 30-629 Kraków
tel.: 12 2550637 www.hurt-orange.pl

INDRO
Jakub Frąckowiak
ul. Polna 10
56-320 Krośnice

Kraków, 19 października 2020r.

Numer pisma: TTISIKU-40444/20/JB
Temat: uzgodnienie przebudowy drogi powiatowej nr 1321D, działka 518/1 AM-1 obręb Radziądz w Rudzie Żmigrodzkiej (gm. Żmigród)

Szanowny Panie,

informujemy, że uzgadniamy przedstawiony plan przebudowy drogi powiatowej nr 1321D, działka 518/1 AM-1 obręb Radziądz w Rudzie Żmigrodzkiej (gm. Żmigród). Przy realizacji procesu budowy wymagane jest spełnienie następujących warunków, które są integralną częścią uzgodnienia:

1. Wykonawca jest zobowiązany zgłosić do ORANGE POLSKA S.A. prace w strefie sieci telekomunikacyjnej min. na 14 dni przed przystąpieniem do robót, powołując się na numer przedmiotowego pisma. Tryb i zasady zgłoszenia dostępne są na stronie: www.orange.pl/wniosekonadzor. Wykonywanie prac na sieci ORANGE POLSKA S.A. bez zgłoszenia jest naruszeniem własności ORANGE POLSKA S.A. i będzie zgłaszane organom ścigania. Powiadomienie powinno zawierać nazwę i adres wykonawcy prac oraz telefon kontaktowy. Pismo należy kierować na adres:
   Orange Polska S.A.
   Obsługa Techniczna Klienta w Wrocławiu
   ul. Purkyniego 2
   50-155 Wrocław
   e-mail: DiSU.RWWUUiiWroclaw@orange.com
2. **Roboty budowlano – montażowe w obrębie sieci telekomunikacyjnej wykonywać zgodnie z normami i przepisami obowiązującymi w budownictwie łączności ręcznie i pod nadzorem upoważnionego przedstawiciela ORANGE POLSKA S.A. Dostarczanie i Serwis Usług Obsługi Technicznej Klienta w Wrocławiu;**
3. Informujemy, że w obszarze działań inwestycyjnych mogą znajdować się elementy infrastruktury telekomunikacyjnej (kable szafy, puszki) będące pod **napięciem niebezpiecznym**. Elementy te oznaczone są przywieszkami koloru czerwonego, zawierającymi informację o występowaniu napięcia niebezpiecznego. W dokumentacji projektowej należy umieścić Informację o możliwości występowania na trasie/w relacji projektowanego zasobu, elementów infrastruktury z napięciami niebezpiecznymi i konieczności zachowania szczególnych środków ostrożności podczas pracy na/w zbliżeniu z nimi. Osoby przystępujące do wykonywania prac na tak oznakowanych elementach infrastruktury w których występują napięcia niebezpieczne, powinny posiadać aktualne uprawnienia SEP (E) oraz zobowiązane są do przestrzegania Instrukcji BHP
4. **Lokalizację podziemnych urządzeń telekomunikacyjnych w terenie należy potwierdzić za pomocą przekopów kontrolnych, a w przypadku odkrycia w trakcie robót ziemnych urządzeń nienaniesionych na planie należy je zabezpieczyć i powiadomić użytkownika oraz inspektora nadzoru** - nr infolinii

Orange Polska Spółka Akcyjna z siedzibą i adresem w Warszawie (02-326) przy ulicy Al. Jerozolimskie 160, wpisana do Rejestru Przedsiębiorców prowadzonego przez Sąd Rejonowy dla m.st. Warszawy
XII Wydział Gospodarczy Krajowego Rejestru Sądowego pod numerem 0000010681; REGON 012100784, NIP 526-02-50-995; z pokrytym w całości kapitałem zakładowym wynoszącym 3.937.072.437 złotych

800 135 972. Istniejącą sieć teletechniczną eksploatowaną przez ORANGE POLSKA S.A. orientacyjnie pokazano na załączonym podkładzie geodezyjnym kolorem pomarańczowym;

5. W miejscu skrzyżowań planowanych utwardzeń terenu z doziemną siecią telekomunikacyjną **zabezpieczyć sieć telekomunikacyjną poprzez zastosowanie rur ochronnych grubościennych.** Zachować szczególną ostrożność przy zastosowaniu ciężkiego sprzętu budowlanego w czasie zagęszczania terenu. Jeśli Państwo przewidują użycie takiego sprzętu, wówczas sieć telekomunikacyjną należy zabezpieczyć w pierwszej kolejności, a prace w miejscu kolizji należy wykonywać ręcznie (w szczególności w miejscach zbliżeń do barier drogowych oraz konserwowanego rowu). Dodatkowe szczegóły zabezpieczenia ustalić na roboczo z naszym przedstawicielem. Koszty zabezpieczenia ponosi naruszający stan istniejący;
6. W przypadku zmiany rzędnych terenu należy uwzględnić regulację poziomu istniejącej infrastruktury telekomunikacyjnej doziemnej w stosunku do projektowanej niwelety. Zachować normatywne przykrycie sieci teletechnicznej;
7. Miejsca zbliżeń i skrzyżowań oraz elementy zanikowe sieci telekomunikacyjnej przed ich zasypaniem podlegają obowiązkowi zgłoszenia użytkownikowi, tj. Wydział Utrzymania Usług i Infrastruktury w Wrocławiu ul. Purkyniego 2;
8. Po zakończeniu prac inwestor jest zobowiązany do pisemnego zgłoszenia z 14-dniowym wyprzedzeniem na adres podany w punkcie 1 niniejszego pisma – wykonane zadanie do odbioru technicznego w zakresie miejsc kolizyjnych z sieciami teletechnicznymi oraz otrzymania pisemnej akceptacji w formie protokołu odbioru lub notatki służbowej.
9. **W przypadku uszkodzenia infrastruktury teletechnicznej, w szczególności w wyniku niedotrzymania wymagań i warunków określonych w niniejszym dokumencie, ORANGE POLSKA S.A., obciąży sprawcę pełnymi kosztami naprawy oraz odszkodowaniem za straty związane między innymi z wypłaconymi bonifikatami i karami wynikającymi z zawartych przez ORANGE POLSKA S.A umów z klientami, a także innymi karami administracyjnymi.**
   Łączna wysokość roszczeń ORANGE POLSKA S.A w stosunku do sprawcy uszkodzenia może sięgać nawet kwoty kilkuset tysięcy złotych polskich;

10. Niniejsze uzgodnienie ważne jest jeden rok od daty jego wydania.

Za powyższe uzgodnienie zostanie pobrana opłata wg aktualnego cennika. Należność należy uregulować w terminie określonym na fakturze VAT, która zostanie przesłana odrębną korespondencją.
ORANGE POLSKA S.A. Wydział Zarządzania Zasobami Infrastruktury i Obsługi Klienta otrzymał do celów służbowych 1 kpl. planów z przedmiotowego uzgodnienia.
Opracował: Jacek Bakota, tel. 12 255 0637

Z poważaniem

Jacek Bakota
Główny Specjalista
Zarządzanie Zasobami Infrastruktury
i Obsługi Klienta

Otrzymuje:
1 x adresat,
1 x a/a
Załączniki:
1 x plan sytuacyjny

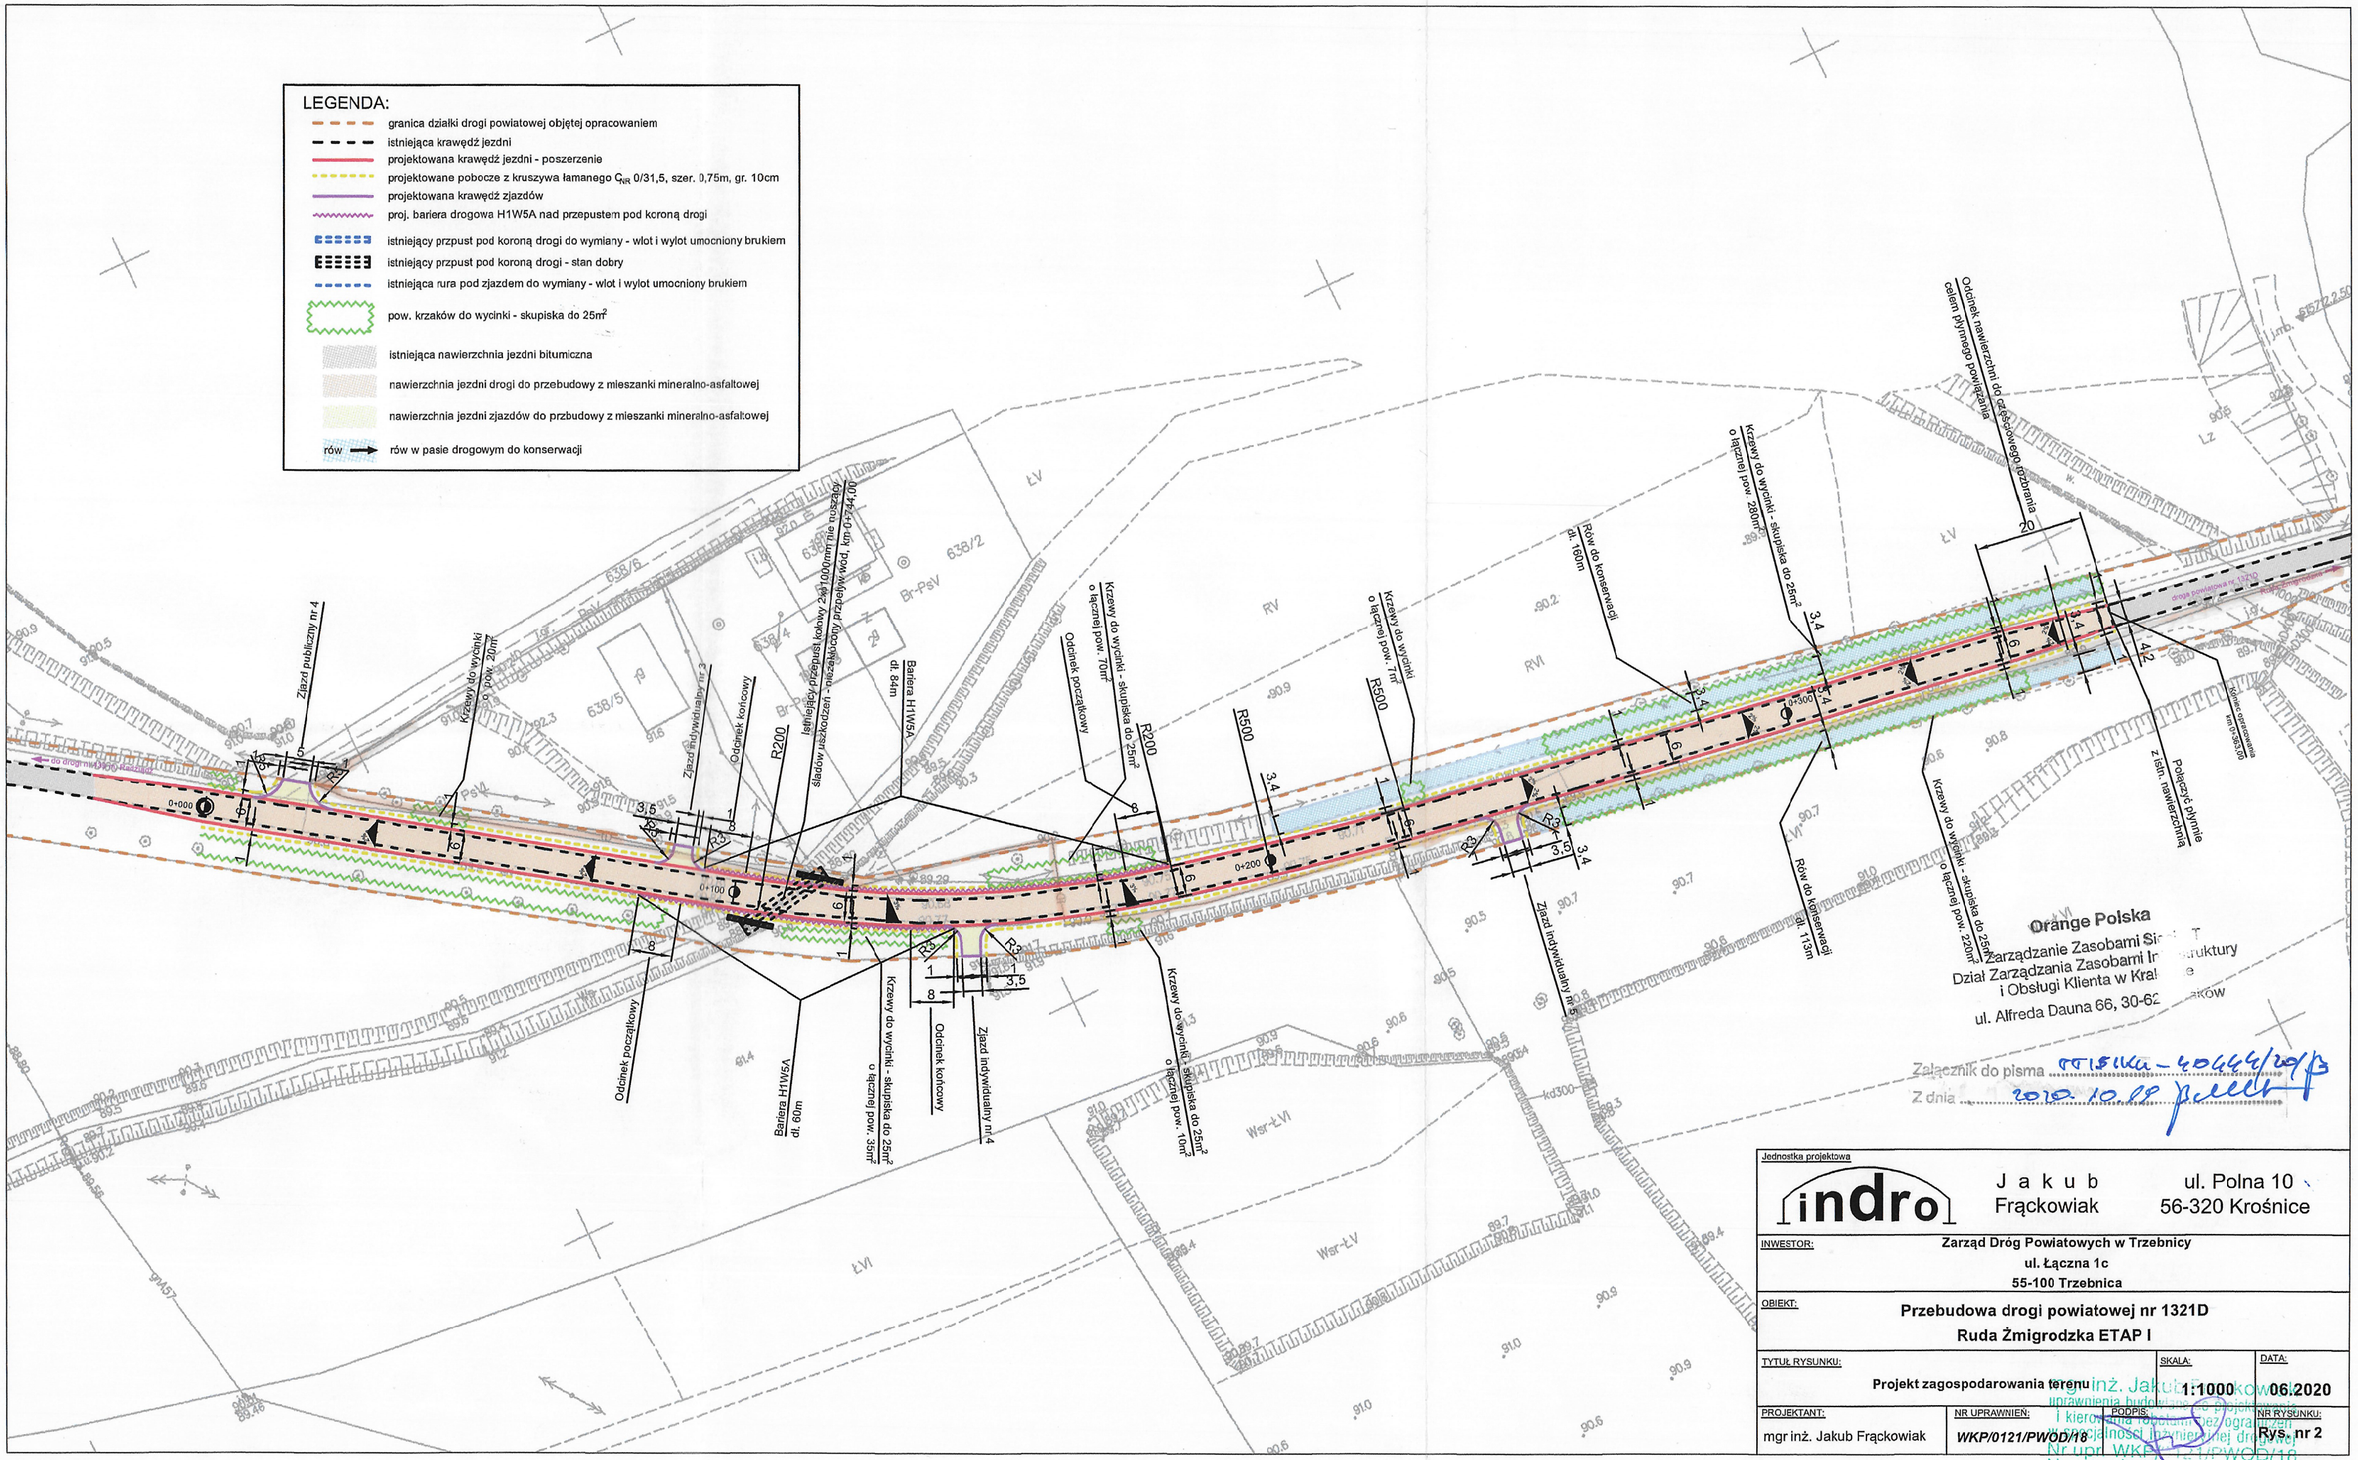
LEGENDA:
granica działki drogi powiatowej objętej opracowaniem
istniejąca krawędź jezdni
projektowana krawędź jezdni - poszerzenie
projektowane pobocze z kruszywa łamanego C_{IR} 0/31,5, szer. 0,75m, gr. 10cm
projektowana krawędź zjazdów
proj. bariera drogowa H1W5A nad przepustem pod koroną drogi
istniejący przpust pod koroną drogi do wymiany - wlot i wylot umocniony brukiem
istniejący przpust pod koroną drogi - stan dobry
istniejąca rura pod zjazdem do wymiany - wlot i wylot umocniony brukiem
pow. krzaków do wycinki - skupiska do 25m²
istniejąca nawierzchnia jezdni bitumiczna
nawierzchnia jezdni drogi do przebudowy z mieszanki mineralno-asfaltowej
nawierzchnia jezdni zjazdów do przbudowy z mieszanki mineralno-asfaltowej
rów
rów w pasie drogowym do konserwacji
Orange Polska
Załącznik do pisma
Z dnia
Jednostka projektowa
indro
Jakub Frąckowiak
ul. Polna 10
56-320 Krośnice
INWESTOR:
Zarząd Dróg Powiatowych w Trzebnicy
ul. Łączna 1c
55-100 Trzebnica
OBIEKT:
Przebudowa drogi powiatowej nr 1321D
Ruda Żmigrodzka ETAP I
TYTUŁ RYSUNKU:
Projekt zagospodarowania terenu
SKALA:
1:1000
DATA:
06.2020
PROJEKTANT:
mgr inż. Jakub Frąckowiak
NR UPRAWNIEŃ:
WKP/0121/PWOD/18
PODPIS:
NR RYSUNKU:
Rys. nr 2

POLSKA
SPÓŁKA GAZOWNICTWA

Polska Spółka Gazownictwa sp. z o.o.
Oddział Zakład Gazowniczy we Wrocławiu
ul. Ziębicka 44, 50-507 Wrocław
tel. 71 364 95 05, faks 71 366 71 06

Dział Zarządzania Majątkiem Sieciowym
Sekcja Ewidencji Majątku i Uzgodnień
tel. 71 364 93 22
faks 71 336 71 06
agnieszka.jarzab@psgaz.pl

INDRO Jakub Frąckowiak
ul. Polna 10
56-320 Krośnice

Wasz znak:
Nasz znak: PSGWR.ZMSM.763.1128-1.AJ.20

Wrocław, 09-11-2020 r.

Dot.: ***przebudowy odcinka drogi powiatowej nr 1321 D w m. Ruda Żmigrodzka – Etap I.***

Szanowny Panie,

Polska Spółka Gazownictwa sp. z o.o. Oddział Zakład Gazowniczy we Wrocławiu pozytywnie opiniuje przedłożony projekt.

Jednocześnie informujemy, że na obszarze objętym opracowaniem nie posiadamy sieci gazowej.

Niniejsze uzgodnienie traci ważność 09.11.2022 r.

Z poważaniem

KIEROWNIK
Sekcja Ewidencji Majątku i Uzgodnień
Alina Hącel

Alina Hącel

Administratorem danych osobowych jest PSG sp. z o.o. z siedzibą przy ul. Wojciecha Bandrowskiego 16, 33-100 Tarnów.

Szczegółowa informacja nt. przetwarzania danych osobowych znajduje się na stronie psgaz.pl w zakładce o nas.

Otrzymują:
1. Adresat + załącznik nr 1
2. ZMSM-AJ a/a

Polska Spółka Gazownicza sp. z o.o.
ul. W. Bogdanowicza 1c, 33-100 Tarnów
(ul. Kazimierza Odnowiciela 1 we Wrocławiu)
Sekcja Ewidencji Majątku i Dokumentacji
ul. Żupnicka 4A, 50-501 Wrocław
tel. 71 324 04 00/fax 71 324 78 37
NIP 525 24 16 411
KRS 0000274001 REGON 142735519

LEGENDA:

- granica działki drogi powiatowej objętej opracowaniem
- istniejąca krawędź jezdni
- projektowana krawędź jezdni - poszerzenie
- projektowane pobocze z kruszywa łamanego C_{90} 0/31,5, szer. 0,75m, gr. 10cm
- projektowana krawędź zjazdów
- proj. bariera drogowa H1/W5A nad przepustem pod koroną drogi
- istniejący przepust pod koroną drogi do wymiany - wlot i wylot umocniony brukiem
- istniejący przepust pod koroną drogi - stan dobry
- istniejąca rura pod zjazdem do wymiany - wlot i wylot umocniony brukiem
- pow. krzaków do wycinki - skupiska do 25m²
- istniejąca nawierzchnia jezdni bitumiczna
- nawierzchnia jezdni drogi do przebudowy z mieszanki mineralno-asfaltowej
- nawierzchnia jezdni zjazdów do przebudowy z mieszanki mineralno-asfaltowej
- rów w pasie drogowym do konserwacji

JEDNOSTKA PROJEKTOWA	indro Jakub Frąckowiak	ul. Polna 10 56-320 Krośnice
INWESTOR:	Zarząd Dróg Powiatowych w Trzebnicy ul. Łączna 1c 55-100 Trzebnica	
OBIEKT:	Przebudowa drogi powiatowej nr 1321D Ruda Żmigrodzka ETAP I	
TYTUŁ RYSUNKU:	Projekt zagospodarowania terenu	SKALA: 1:500 DATA: 10.2020
PROJEKTANT:	mgr inż. Jakub Frąckowiak	NR UPRAWNIEŃ: bez uprawnień NR EWIDENCJI: 999/P/0121/PW/OD/18 RYS. nr 2

mgr inż. Jakub Frąckowiak
bez uprawnień budowlanych
z ograniczeniem

MIEJSKI ZAKŁAD GOSPODARKI KOMUNALNEJ Sp. z o.o.
55-140 Żmigród, ul. Poznańska 6 tel/fax 071/385-30-31
NIP 915-180-07-14 REGON 366281952
BANK PKO BP SA NR KONTA 86 1020 5297 0000 1402 0077 8688

Żmigród, dnia 25.09.2020 r.

DK/ 2287/444//SZ/2019

indro Jakub Frąckowial
ul. Polna 10
56 – 320 Krośnice

W odpowiedzi na pismo z dnia 08.09.2020 informujemy, że uzgadniamy bez uwag projekt pn: „ Przebudowa drogi powiatowej nr 1321 D Ruda Żmigrodzka – Etap I '.

PREZES ZARZĄDU
Małgorzata Połówka

Sprawę prowadzi : Kierownik Działu Komunalnego – Edward Szaniawski tel. 71 385 3031, 603 786 352

LEGENDA:

- granica działki drogi przestrzeń zajętej sprawowaniem
- istniejąca krawędź jezdni
- projektowana krawędź jezdni - pasmo ruchu
- projektowana krawędź jezdni - pasmo awaryjne
- projektowana krawędź jezdni - pasmo ruchu wyposażone w C_{ap} 20/1,0, szer. 0,75m, gr. 10cm
- projektowana krawędź opaski
- proj. balisa drogowa RP300A nad przepustem pod koroną drogi
- istniejący przepust pod koroną drogi do wymiany - rodzaj i rozpiętość brutto
- istniejący przepust pod koroną drogi - stan dobry
- istniejąca rura pod zjazdem do wymiany - rodzaj i rozpiętość brutto
- proj. krawężnik do wycinki - zlicz. powierzchni 20m²
- istniejąca nawierzchnia jezdni bitumiczna
- nawierzchnia jezdni drogi do przebudowy o miesznym rozwarciu asfaltowej
- nawierzchnia jezdni rzjazdu do przebudowy o miesznym rozwarciu asfaltowej
- 0+00 km km w osiach drogowych (w kierunku)

indro
ul. Półrka 10
30-320 Kraków
J e k a b
Frąckowiak

Obiekt: Rozbudowa Krakowskiej w Trzebini od Zgoda do Ul. Kościelnej

Temat: Przedsięwzięcie drogowe nr 102/10 Rozb.Drogowska ETAP I

Zakres: Projekt wykonawczo-rozwiązań

Data: 2.2007 | 09.2008

Nr rys.: 2010/01/01/PROJ/DRO/01

Imię i nazwisko projektanta: mgr inż. Janusz Frąckowiak

Nr upr.: 2010/01/01/PROJ/DRO/01

Nr rys.: PW-01

WOJEWÓDZKI INSPEKTORAT OCHRONY ŚRODOWISKA
W KRAKOWIE
Wydział Ochrony Powierzchni
Ziemi
Kraków, 11.08.2010
DECYZJA NR 2010/OPZ
OZNACZENIE KODOWE ROBÓT
Nr rys. PW-01