


PLAN ORIENTACYJNY

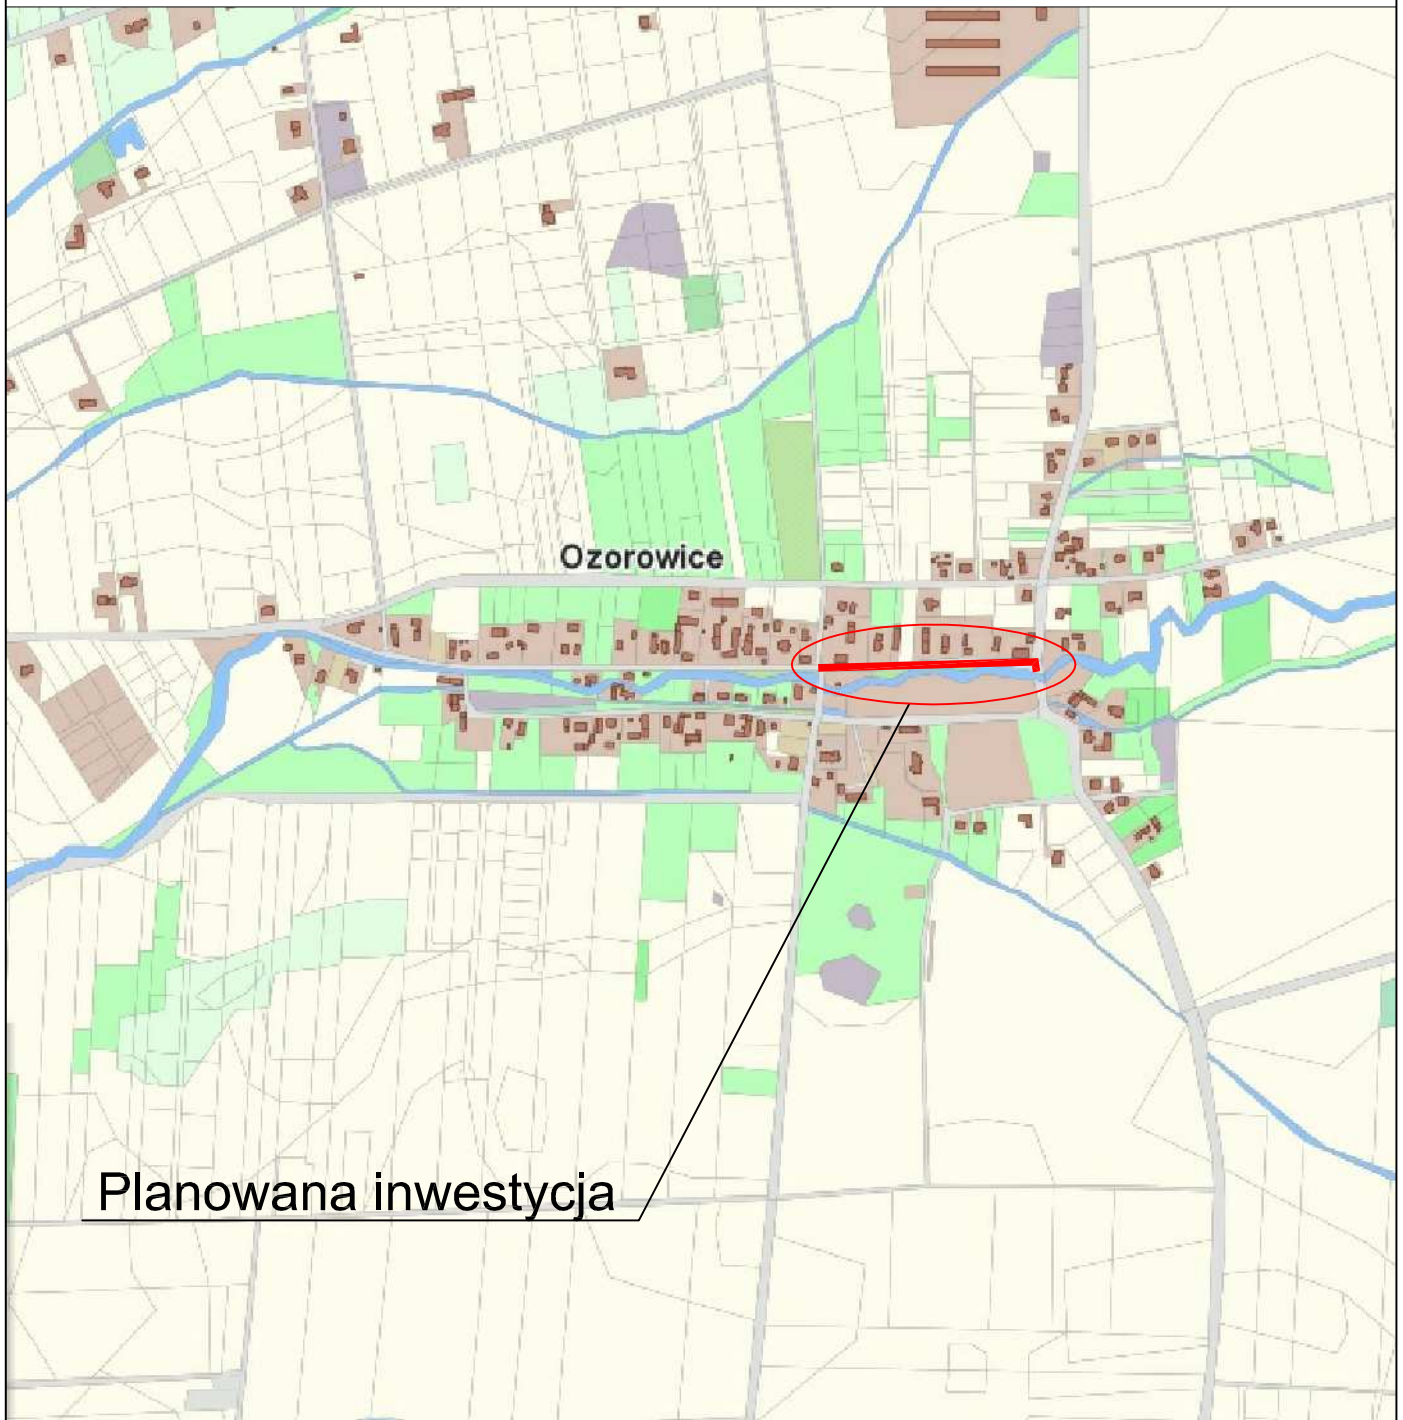

Planowana inwestycja

		PROJEKTOWANIE KONSTRUKCYJNO - INŻYNIERYJNE BRONISŁAW WALUGA ul. Modrzejewskiej 16/15 41-712 Ruda Śląska tel./fax (32) 2 444 666 e-mail: waluga@wp.pl		
INWESTOR: Powiat Trzebnicki - Zarząd Dróg Powiatowych w Trzebnicy, ul. Łączna 1c, 55-100 Trzebnica				
INWESTYCJA: Przebudowa drogi powiatowej nr 1366 D ul. Pęgowska w Ozorowicach na odcinku od km 3+290,24 do km 3+563,85 wraz z przebudową skrzyżowania z drogą gminną nr 104924 D - ul. Leśną oraz wykonanie dojazdu do istniejącej wiaty przystankowej jako utwardzenie powierzchni gruntu na działce budowlanej w ramach zadania pn.: "Budowa chodnika wzdłuż drogi powiatowej nr 1366 D, ul. Pęgowska w Ozorowicach, gm. Włsznla Mała"				
BRANŻA: DROGOWA		TYTUŁ RYSUNKU: PLAN ORIENTACYJNY		
PROJEKTOWAŁ: mgr Inż. Marek BIAŁAS	DATA: 04.2020	NR UPK: SLK/7964/ PWBD/18	PODPIS: 	NR ZLECENIA: KT8/2019
SPRAWDZIŁ: mgr inż. Bronisław WALUGA	DATA: 04.2020	NR UPK: 487/94	PODPIS: 	STADIUM: PBW
				SKALA: 1:10000
				NR RYSUNKU: 1