


Droga Powiatowa 1366 D - ul. Pęgowaska  
SKALA 1:100/1:1000  
PP = 113.0

POCZĄTEK OPRACOWANIA, km (lokalny) 0+000,00  
km (globalny DP 1366D) 3+290,24

Początek projektowanego dojazdu do ist. wiaty, km 0+002,15  
Ist. zjazd do pętli autobusowej, km 0+025,55  
Początek proj. ścieku przykrawężnikowego, km 0+035,20  
Projektowany ściek podchodnikowy, km 0+035,54  
Ist. zjazd do posesji (lewostronny), km 0+059,94  
Projektowany ściek podchodnikowy, km 0+113,82  
Ist. zjazd do posesji (lewostronny), km 0+135,13  
Ist. dojazd do posesji (lewostronne), km 0+174,91  
Projektowany ściek podchodnikowy, km 0+180,38  
Ist. zjazd do posesji (lewostronny), km 0+191,38  
Proj. próg zwalniający wyspwy U-16, km 0+197,29  
Ist. dojazd do posesji (lewostronne), km 0+233,02  
Koniec proj. ścieku przykrawężnikowego, km 0+252,22  
Skrzyżowanie z drogą gminną nr 104924 D - ul. Leśną, km 0+263,15  
Koniec projektowanego dojazdu do wiaty, km 0+272,25

KONIEC OPRACOWANIA, km (lokalny) 0+273,61  
km (globalny DP 1366D) 3+563,85

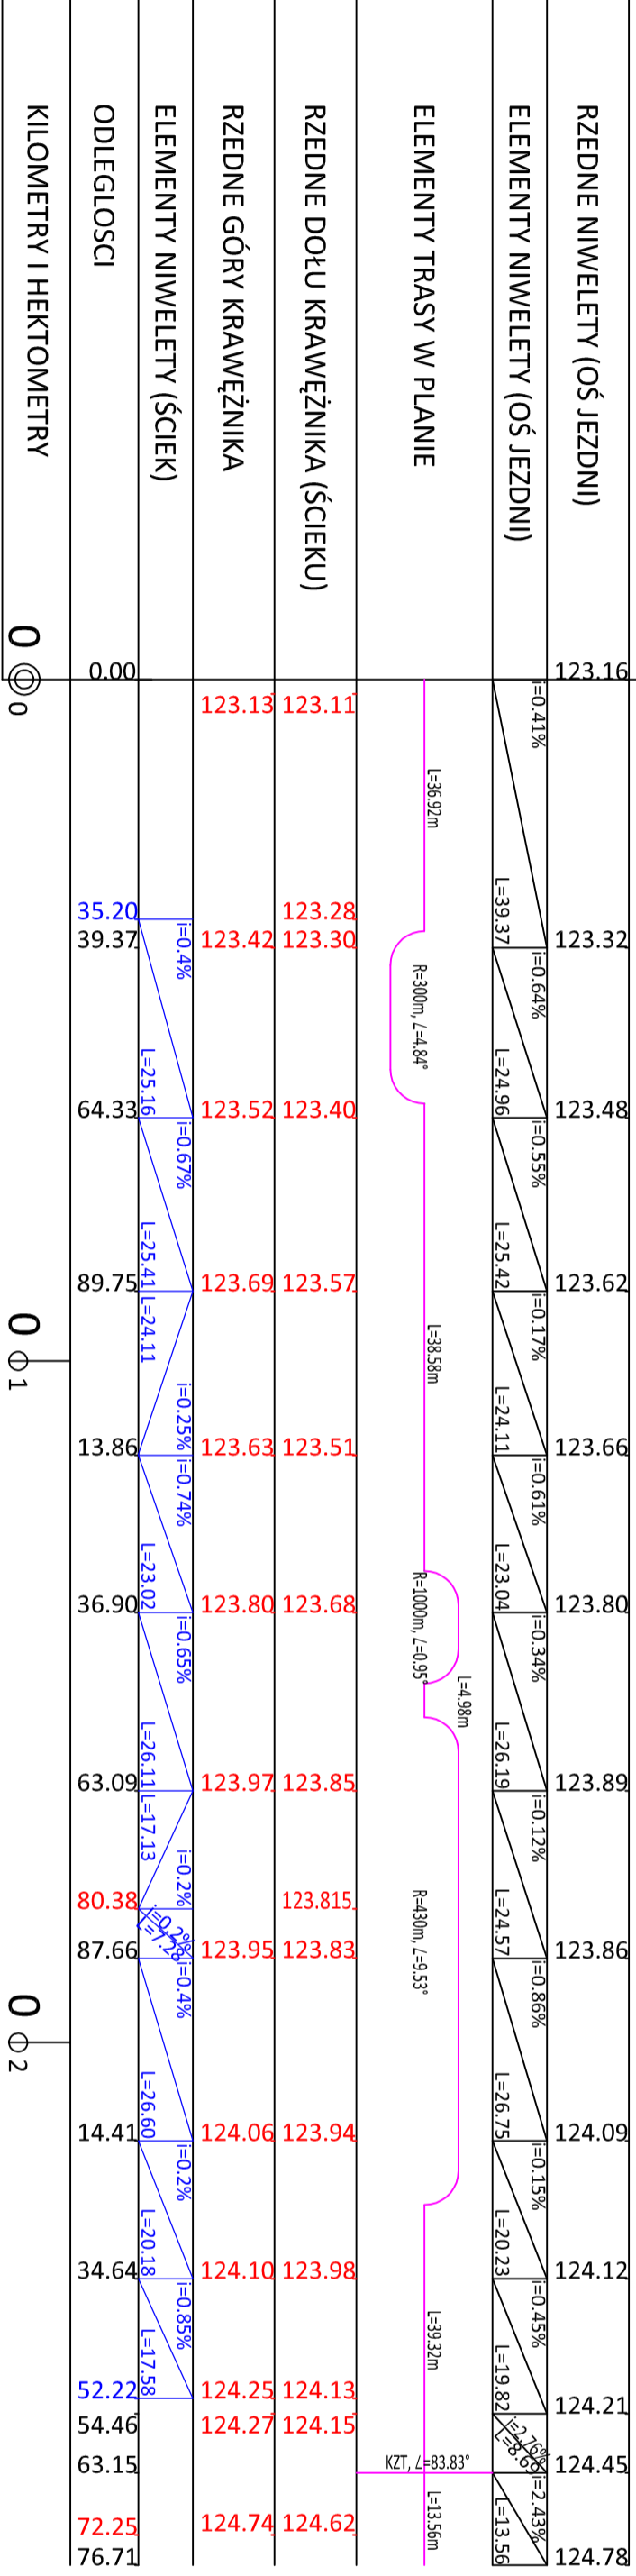

- istniejący poziom niwelety w osi jezdni

- projektowany poziom dołu krawężnika (ścieku)

**LEGENDA:**

		<p><b>PROJEKTOWANIE KONSTRUKCYJNO-INŻYNIERYJNE</b> BROSISLAW WALUGA ul. Woźniowska 16/15 41-712 Rudka Śląska tel./fax (32) 2 444 866 e-mail: walug@wp.pl</p>	
<p>PROJEKTOWANE W ZAMÓWIENIU POWIAT TRZEBNICKI - Zarząd Drog Powiatowych w Trzebnicy ul. Łączna 1c, 55-100 Trzebnica</p>		<p>INWENIENCIJA Budowa drogi powiatowej nr 1366 D - ul. Pęgowaska w Osowickach na odcinku od km 0+290,24 do km 3+563,85 wraz z przebudową skrzyżowania z drogą gminną nr 104924 D - ul. Leśną oraz wykonanie dojazdu do istniejącej wiaty przysiółkowej jako utworzenia powierzchni guntu na działku budowlanej w ramach zadania pn.: "Budowa chodnika wzdłuż drogi powiatowej nr 1366 D - ul. Pęgowaska w Osowickach, gm. Wiszlitz Mała"</p>	
<p>PROJEKTOWAŁ: mgr inż. BILMAS Marek Brosław Waluga</p>		<p>TYTUŁ PRACOWNIKA: PROFIL PODŁUŻNY</p>	
<p>DATA: 04.2020</p>		<p>INŻYNIER DROGOWY: PBW</p>	
<p>SYMBOL: KT8/2019</p>		<p>SKALA: 1:100/1:1000</p>	
<p>PROJEKTOWAŁ: mgr inż. BILMAS Marek</p>		<p>PROJEKTOWAŁ: mgr inż. BILMAS Marek</p>	