


PRZEKRÓJ PODŁUŻNY CHODNIKA W UL. NOWEJ

SKALA 1:50/500

- LEGENDA**
- istniejąca niweleta jezdni
 - projektowany poziom chodnika
 - poziom rowu istniejącego
 - - - korekta niwelety rowu
 - projektowany kolektor deszczowy
 - projektowany wypust kanalizacji deszczowej

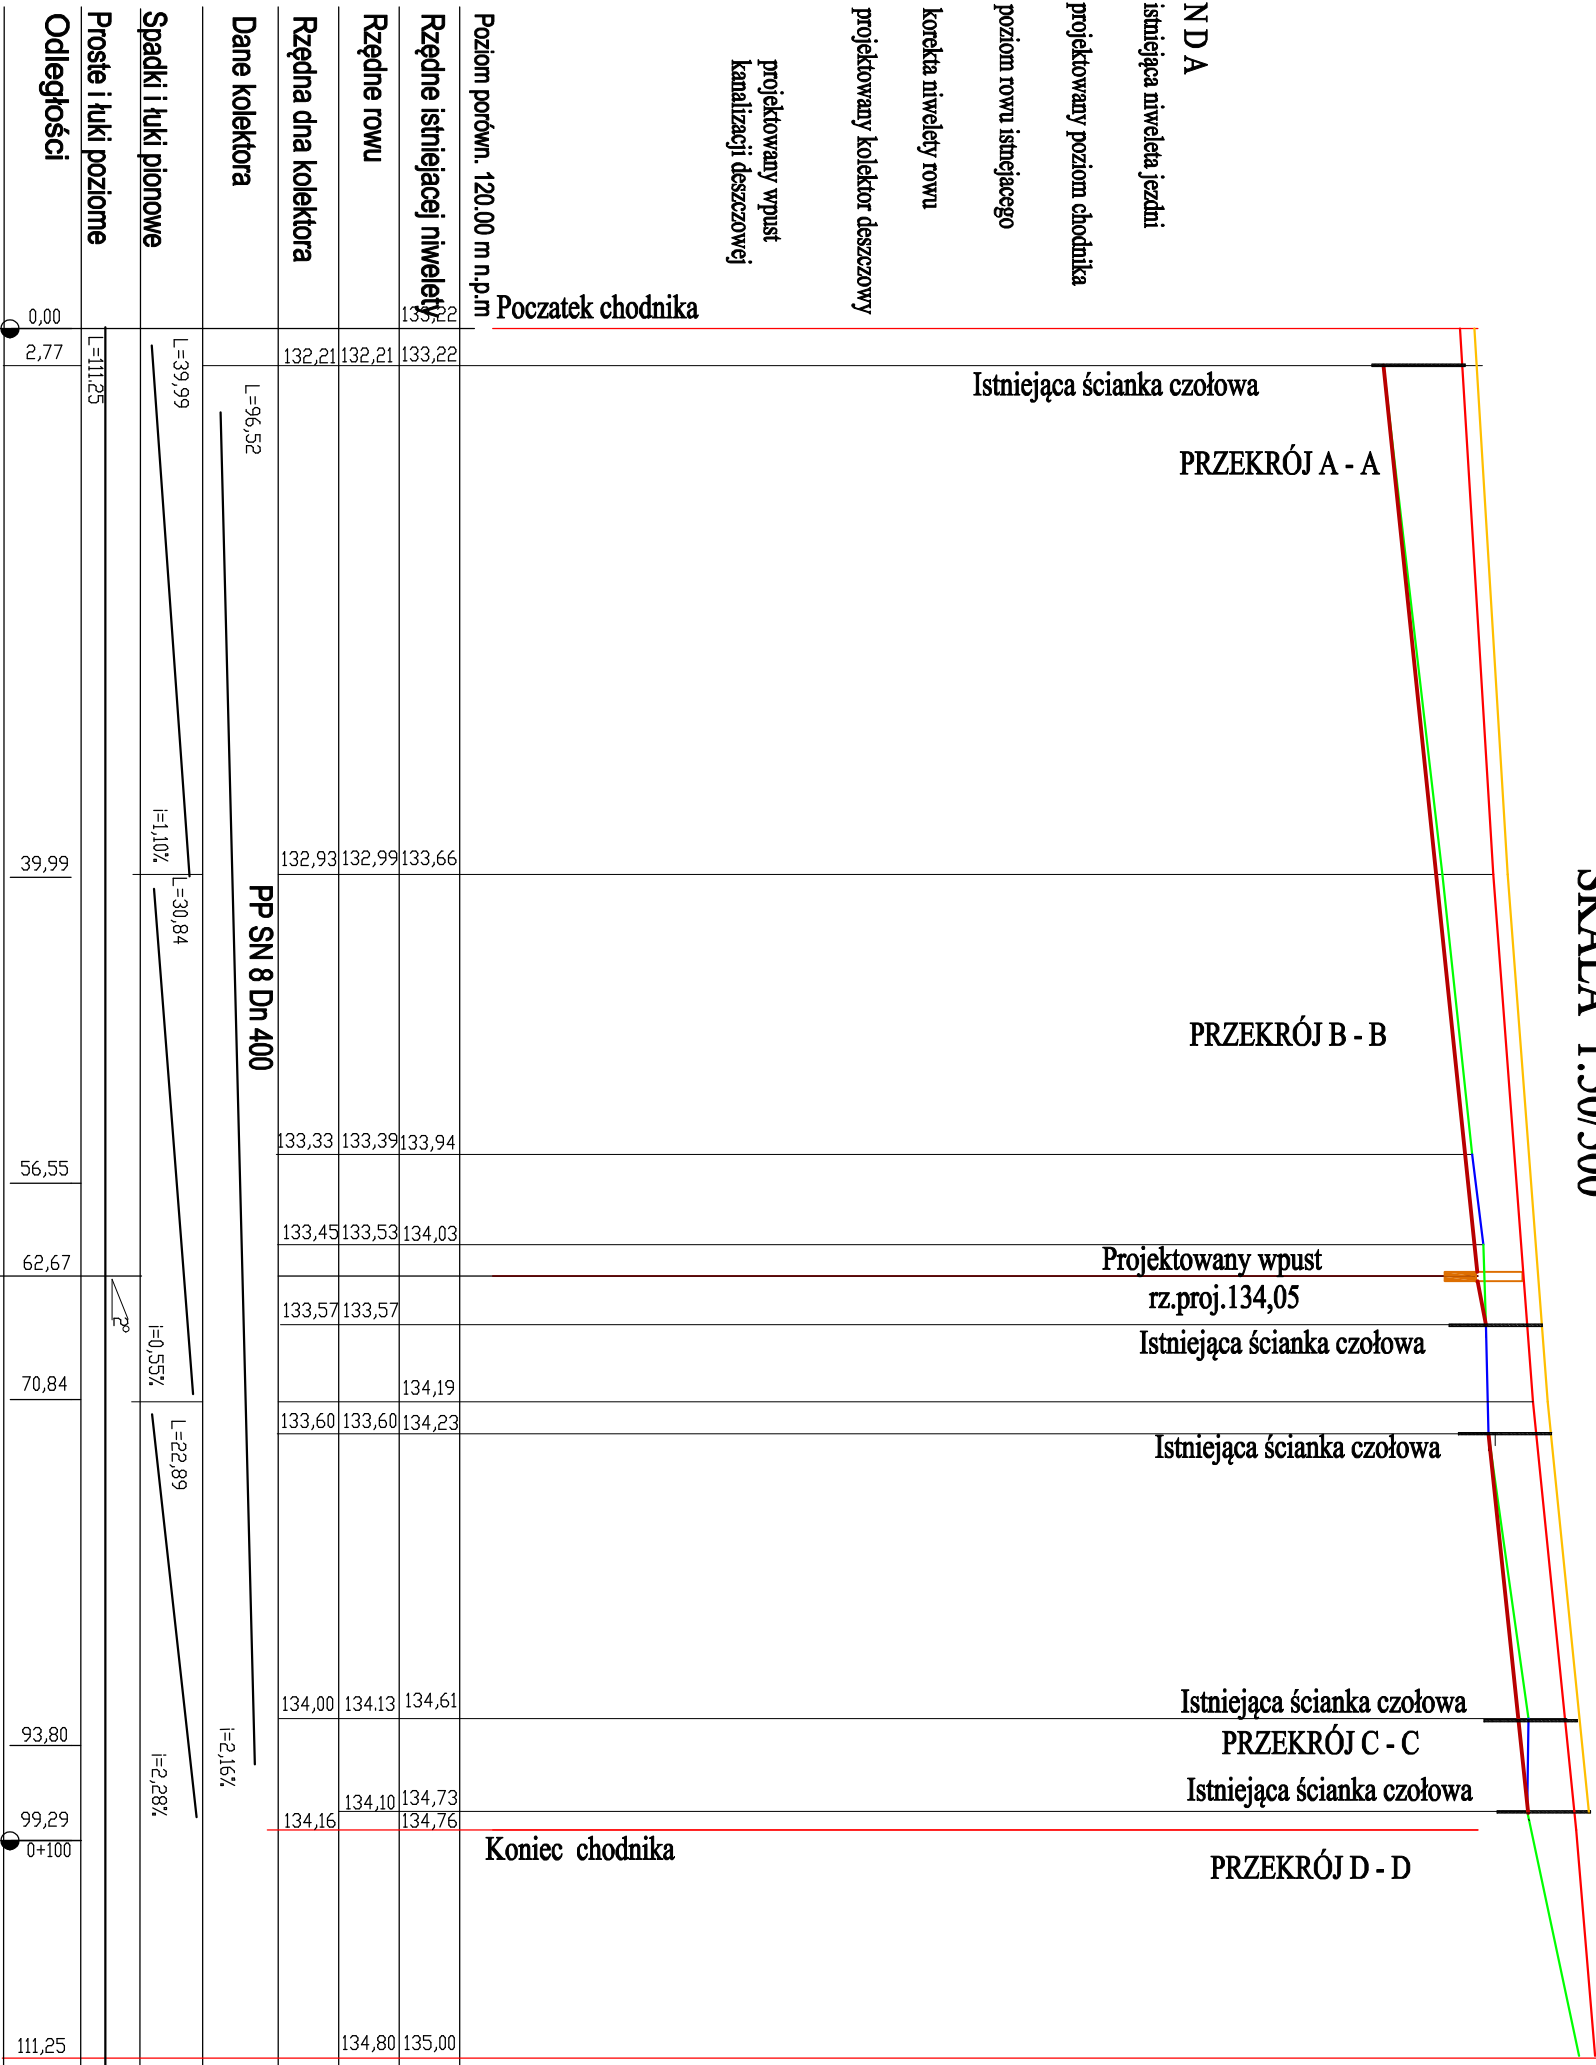

Inwestor	ZARZĄD DRÓG POWIATOWYCH 55-100 Trzebnica, ul. Łączna 1 c	Stadium	PW
Inwestycja	Budowa chodnika przy drodze powiatowej nr 1369 D w Szewcach ul. Nowa cz. dz. 435 obręb Szewce	Temat	PROJEKT DROGOWY
Treść	PROFIL PODŁUŻNY		
Funkcja	KL2	Imię i nazwisko	Uprawnienia
Projektant	mgr inż. Stanisław Seidel 8574 WZDP	Data	10.2020
Sprawdzający	inż. Kwiłyna Frąckowiak 16975 Wwm	Data	10.2020
		Podpis	Skala: 1:50/500 Nr rys. 3