


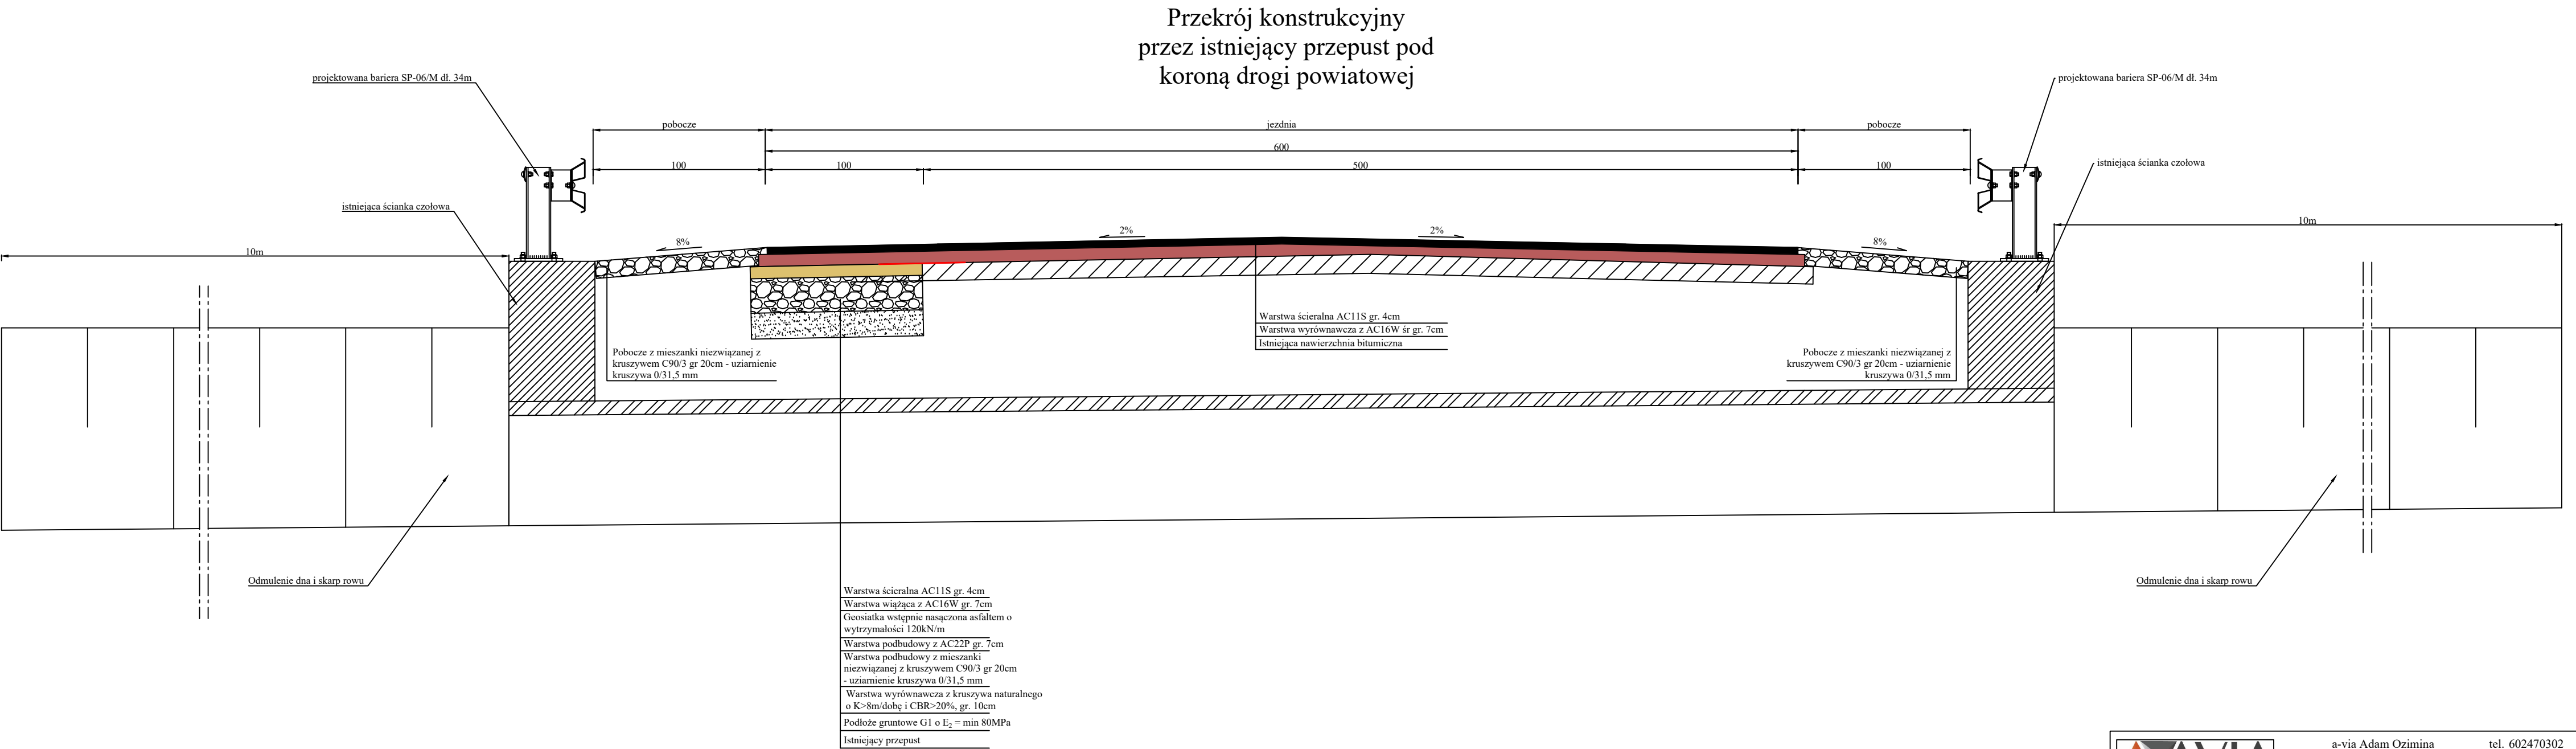

		a-via Adam Ozimina ul. Dębowa 5a 55-120 Oborniki Śląskie		tel. 602470302 NIP. 916-161-86-88							
Investor:			Zarząd Dróg Powiatowych w Trzebnicy ul. Łączna 1c 55-100 Trzebnica								
Obiekt:											
Przebudowa drogi powiatowej nr 1400D na odcinku od mostu za Biedaszkowem Małym do granicy powiatu trzebnickiego i milickiego											
Temat rysunku:											
Przekroje konstrukcyjne											
Lokalizacja:											
Droga powiatowa nr 1400D, Gmina Trzebnica dz. nr: 341 obr. Koniowo, dz. nr: 426/1, 426/2, 426/3, 426/4, 426/5, 459/1, 462, 465, 467, obr. Ujeździec Mały; dz. nr: 117, 157 obr. Ujeździec Wielki											
Branża:		Drogi			Stadium:		Projekt budowlano - wykonawczy				
Opracował:		Zespół projektowy		Uprawnienia		Podpis					
		mgr inż. Adam Ozimina									
Skala:		1:20		Data:		Sierpień 2020r.		Nr rysunku		3a	