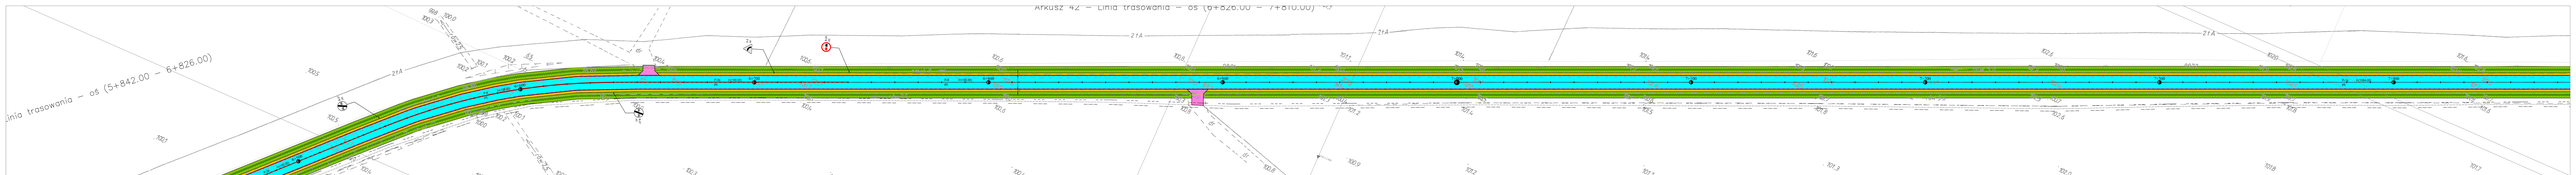

Legenda:

- nawierzchnia bitumiczna jezdni drogi powiatowej nr 1400D
- nawierzchnia bitumiczna chodnika
- nawierzchnia bitumiczna zjazdów indywidualnych
- nawierzchnia pobocza z kruszywa łamanego
- granica działek
- istniejący znak pionowy
- projektowany znak pionowy
- istniejący znak poziomy
- projektowany znak poziomy
- dopuszczalna prędkość poruszających się pojazdów na terenie zabudowanym
- dopuszczalna prędkość poruszających się pojazdów poza terenem zabudowanym

AVIA
ul.ks. Adam Ostrówka
55-100 Trzebnica
tel. 601674502
NIP 914-161-04-30

Zarząd Dróg Powiatowych w Trzebnicy
ul. Łączna 1e
55-100 Trzebnica

Projekt stałej organizacji ruchu dla odcinka: Przebudowa drogi powiatowej nr 1400D na odcinku od mostu za Brukselkowem Wielkim do granicy powiatu trzebnickiego i oświęcimskiego

Projekt zagospodarowania terenu

Przebudowa drogi powiatowej nr 1400D, Gmina Trzebnica dz. nr: 66 obr. Kuźnica dz. nr: 426/3, 426/5, 426/6, 426/4, 665, 667, obr. 4 Jemielno Mały

Skala:	Długość	Podpis:	Projekt budowlano – wykonawczy
	Zmiana projektowa	Uzgodnienia	Podpis
Sprawdzał:	mgr inż. Adam Ostrówka	PROJEKTOWO-T	
Skala: 1:500	Data: Październik 2020r.	Nr rysunku:	2g