




WYLOT Z KOLEKTORA DESZCZOWEGO  
WIDOK Z GÓRY  
SKALA 1:20

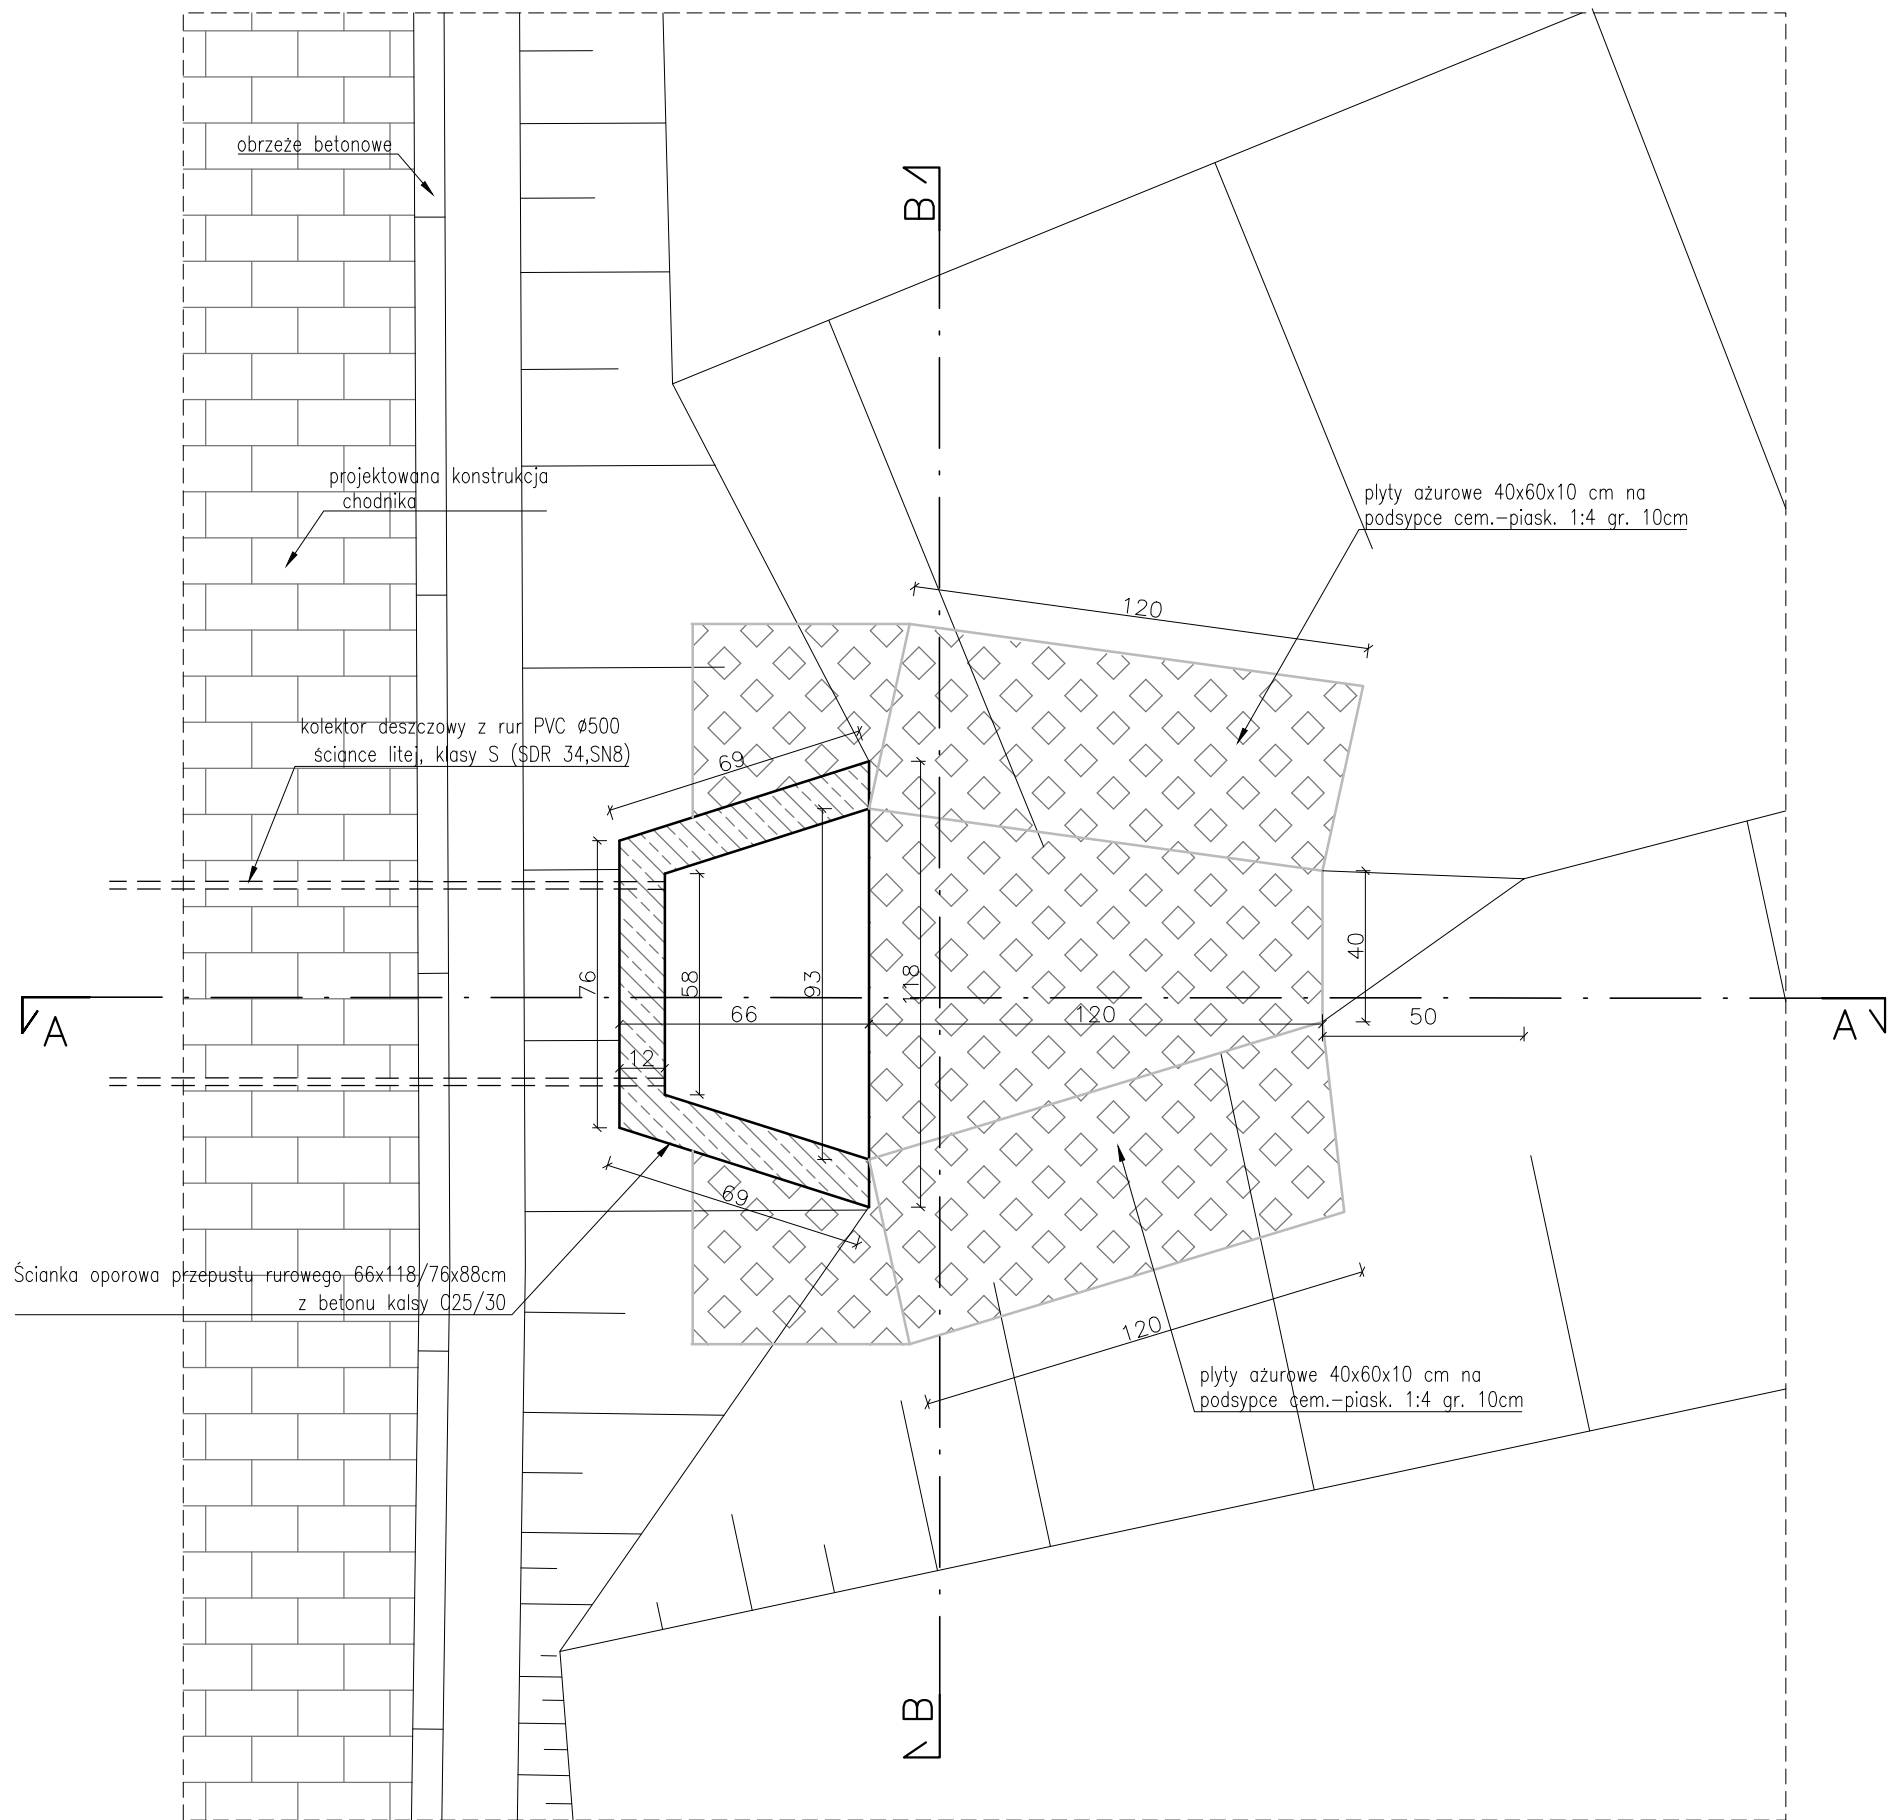

PRZEKRÓJ A-A  
SKALA 1:20

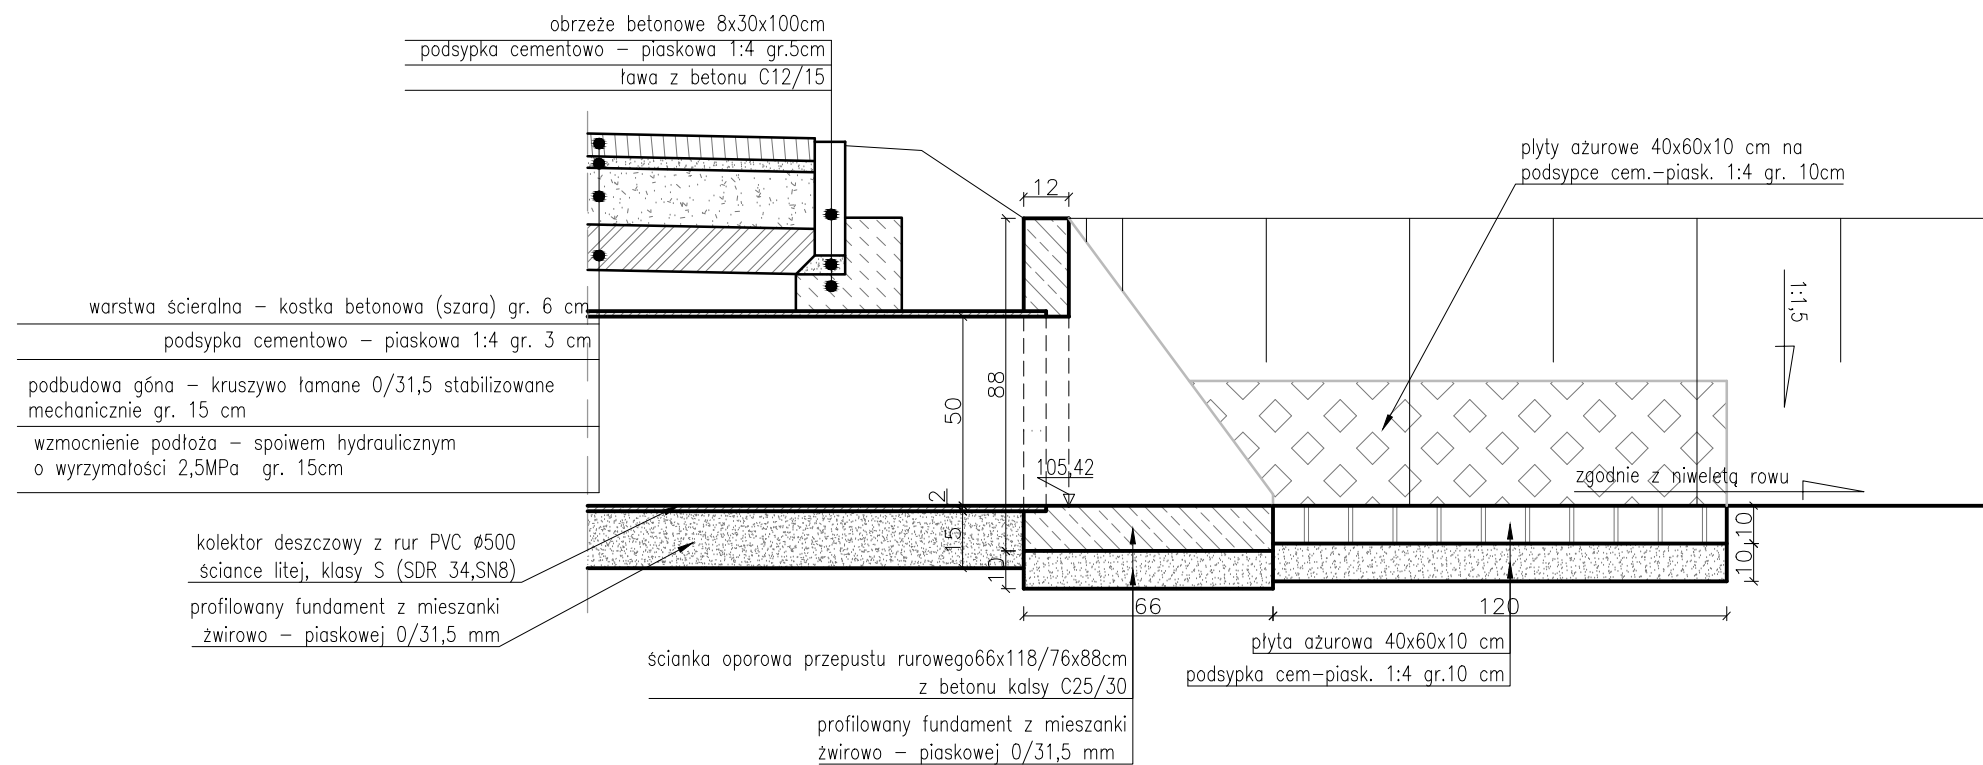

PRZEKRÓJ B-B  
SKALA 1:20

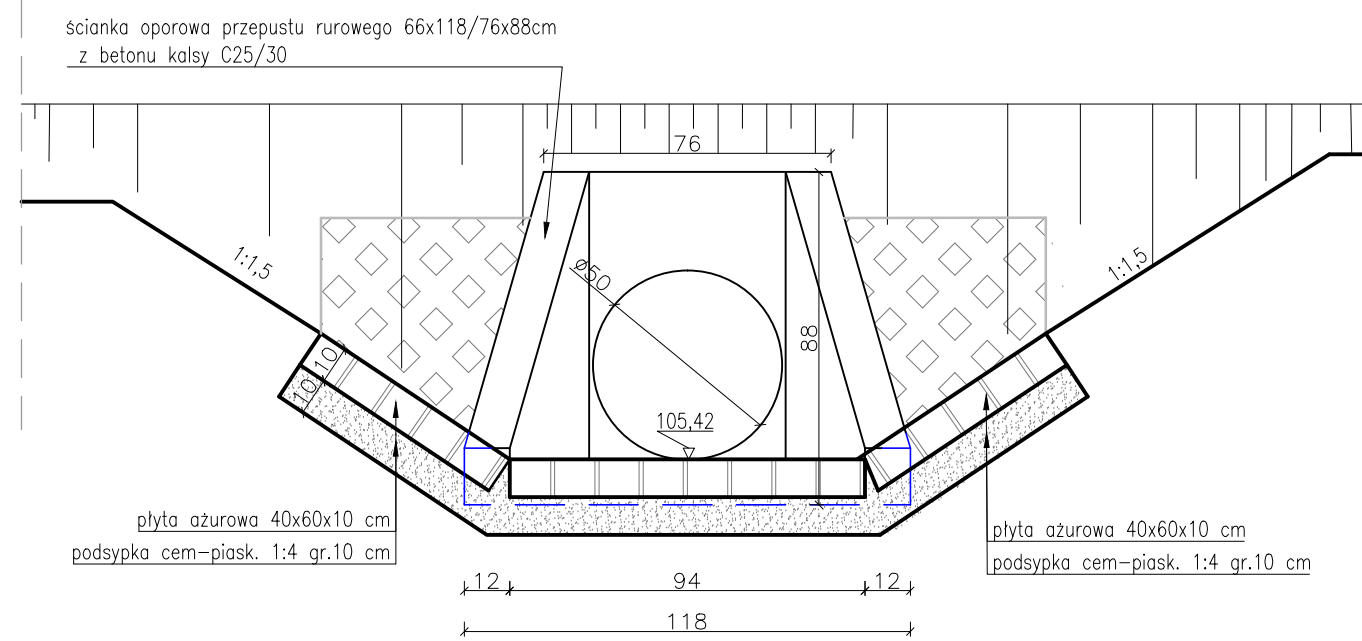

Inwestor					
<div><div><b>DSDiK</b> Dolnośląska Służba Dróg i Kolei we Wrocławiu</div></div> <div>Dolnośląska Służba Dróg i Kolei we Wrocławiu ul. Krakowska 28, 50-425 Wrocław</div>					
<div>Zamawiający</div> <div></div> <div>Gmina Prusice ul. Rynek 1 55-110 Prusice</div>	<div>Wykonawca</div> <div></div> <div>Biuro Opracowywania Programów i Projektów Inżynierii Komunikacyjnej Marcin Dobek tel./fax (+48-82) 560-58-27 ul. Matejki 7, 22-100 Chełm</div>				
<div>e-mail: biuro@lispus.pl www.lispus.pl</div>					
Temat zadania					
ROZBUDOWA DROGI WOJEWÓDZKIEJ NR 342 OD KM 35+741.91 DO KM 37+108.38 NA ZADANIU: "BUDOWA CHODNIKA W M. SKOKOWA W CIĄGU DROGI WOJEWÓDZKIEJ NR 342"					
Temat rysunku					
SZCZEGÓŁ WYLOTU Z KOLEKTORA DESZCZOWEGO					
Branża	Stadium				
DROGI	PROJEKT WYKONAWCZY				
Umowa	Data	Skala	Tom	Etap	Nr rysunku
nr ZP.272.1.47.253.2012 z dnia 6 grudnia 2012r.	01.2015	1:20	B.1	1a	7.2
Autorzy	Imię i nazwisko	Podpis		Nr uprawnień	Branża
Projektant:	mgi inż. Marcin Dobek			LUB/0217/PWOD/05	drogi
Opracował:	inż. Artur Lomański				drogi
Sprawił:	mgi inż. Stanisław Matusz			LUB/0212/POOD/05	drogi