



STUDNIA REWIZYJNA

PRZEKRÓJ 2-2
SKALA 1:20


PRZEKRÓJ 1-1
SKALA 1:20

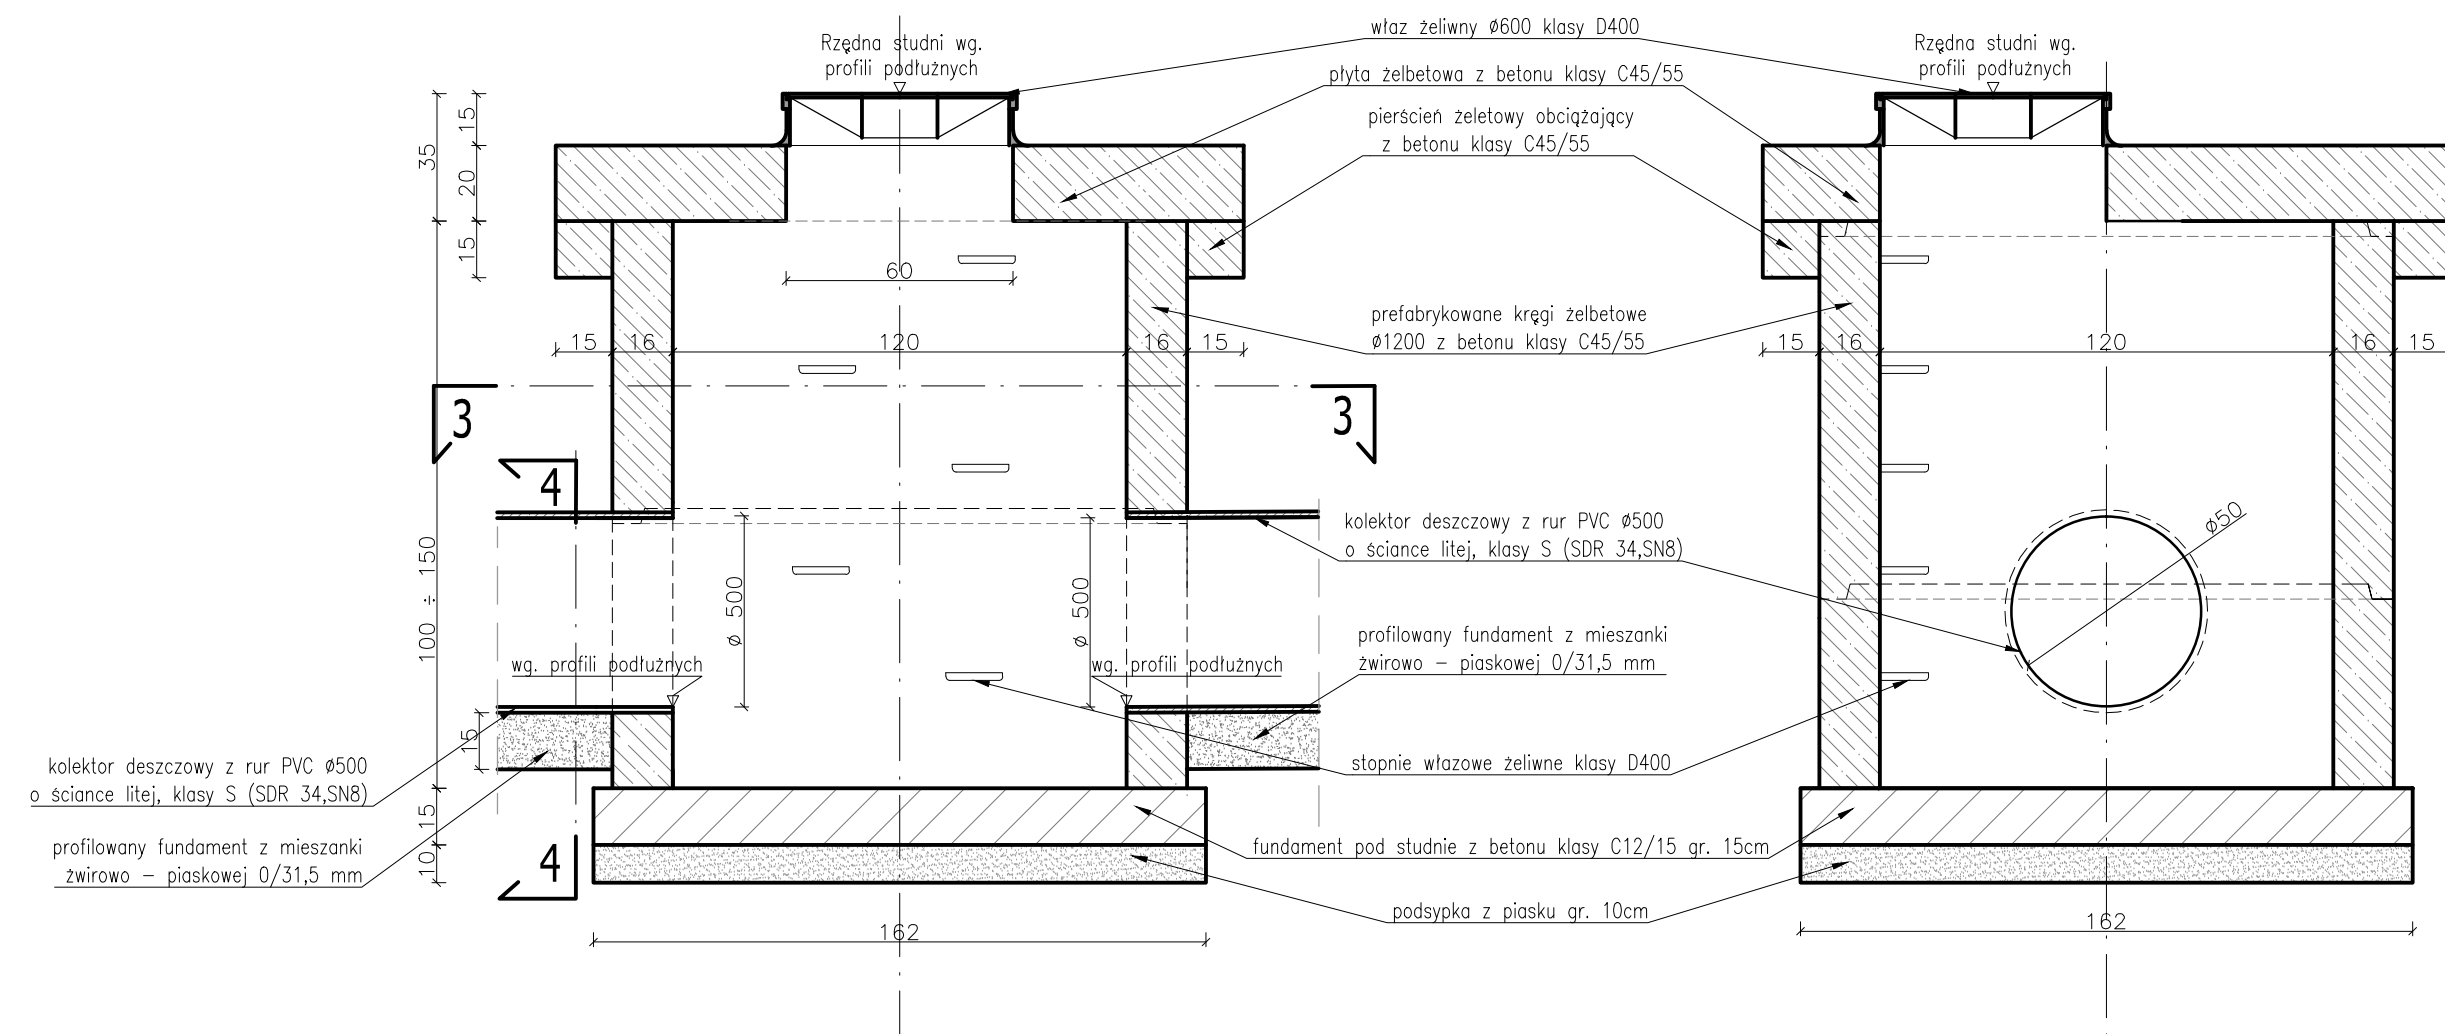


PRZEKRÓJ 4-4
SKALA 1:20

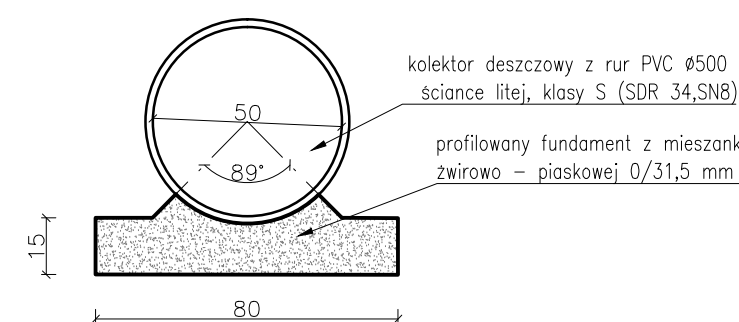


SZCZEGÓŁ STUDNI WPUSTOWEJ
WIDOK Z GÓRY
SKALA 1:20

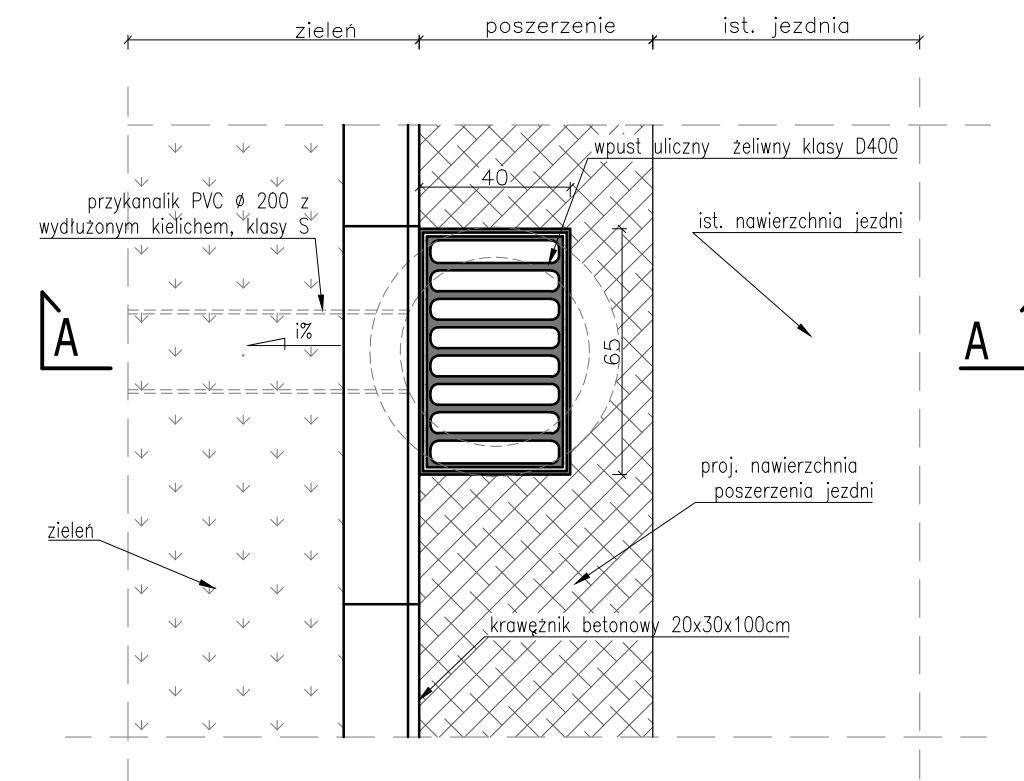


STUDNIA REWIZYJNA
PRZEKRÓJ 3-3
SKALA 1:20

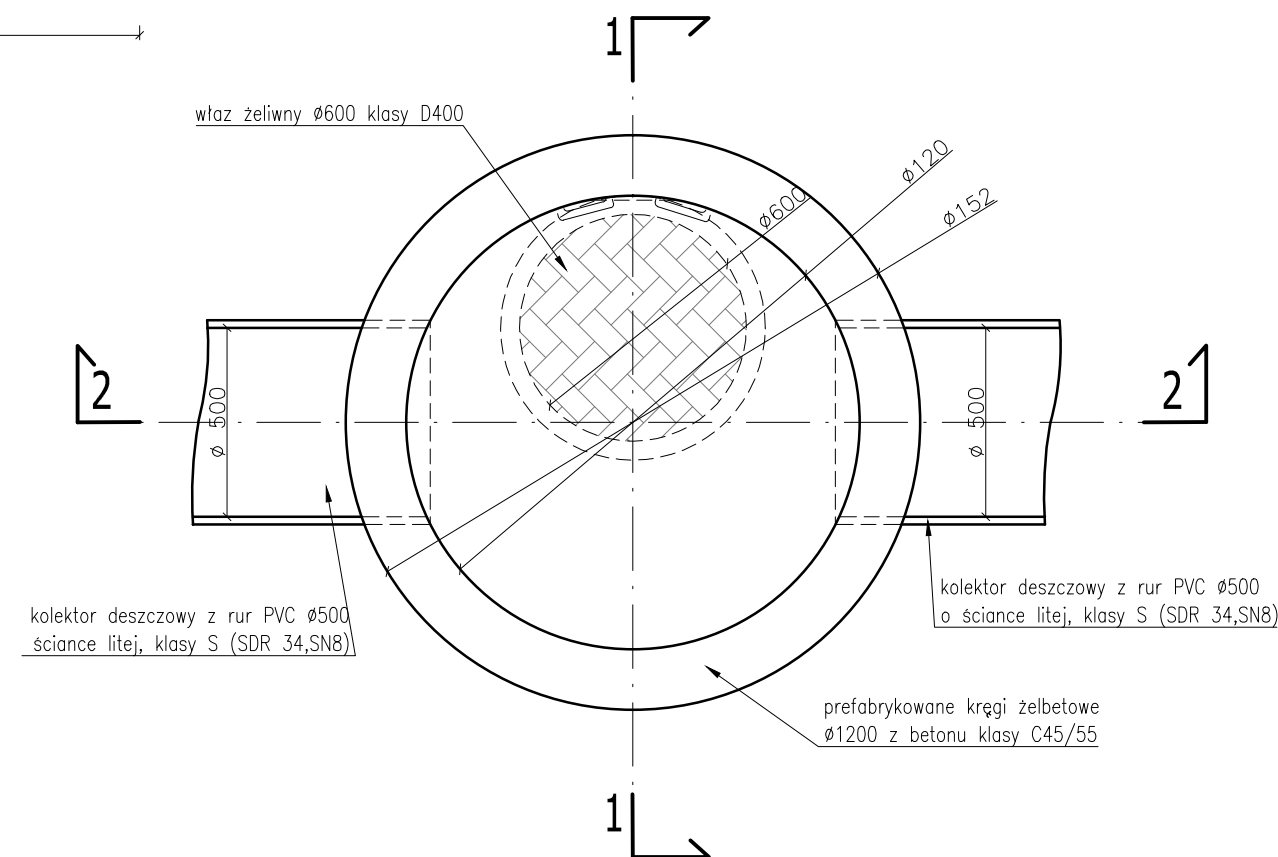

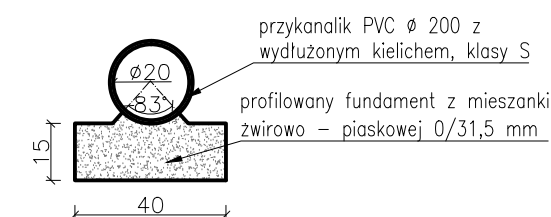


PRZEKRÓJ B-B
SKALA 1:20

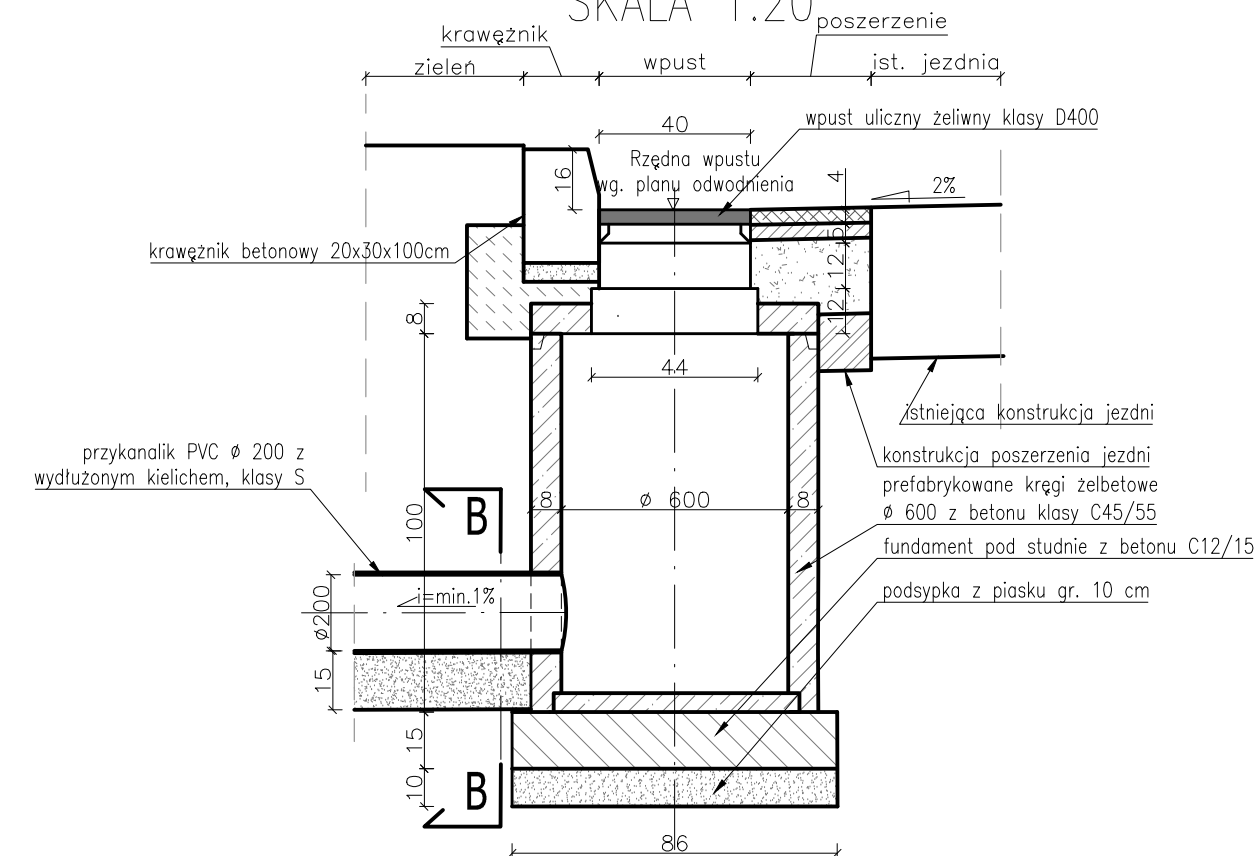

SZCZEGÓŁ STUDNI WPUSTOWEJ
PRZEKRÓJ A-A
SKALA 1:20



Investor		 <div>DSDiK Dolnośląska Służba Dróg i Kolei we Wrocławiu</div> <div>Dolnośląska Służba Dróg i Kolei we Wrocławiu ul. Krakowska 28, 50-425 Wrocław</div>			
Zamawiający		 <div>Gmina Prusice ul. Rynek 1 55-110 Prusice</div>		Wykonawca	
				 <div>Biuro Opracowywania Programów i Projektów Inżynierii Komunikacyjnej Marcin Dobek tel./fax (+48-82) 560-58-27 ul. Matejki 7, 22-100 Chełm</div>	
Temat zadania					
ROZBUDOWA DROGI WOJEWÓDZKIEJ NR 342 OD KM 35+741.91 DO KM 37+108.38 NA ZADANIU: "BUDOWA CHODNIKA W M. SKOKOWA W CIĄGU DROGI WOJEWÓDZKIEJ NR 342"					
Temat rysunku					
SZCZEGÓŁ STUDNI WPUSTOWYCH I REWIZYJNYCH					
Branda			Stadium		
DROGI			PROJEKT WYKONAWCZY		
Uwaga		Data	Skala	Tom	Etap
nr ZP.272.1.47.263.2012 z dnia 6 grudnia 2012r.		01.2015	1:20	B.1	1a
Autoryz		Imię i nazwisko		Podpis	
Projektant:		mgr inż. Marcin Dobek		Nr uprawnień	
Opracował:		inż. Artur Łompański		LU80217/PWOD/05	
Sprawdził:		mgr inż. Stanisław Matusz		LU8012/PWOD/05	
				Brand	
				drog	
				drog	
				drog	