



SKALA 1:20


PRZEKRÓJ A-A

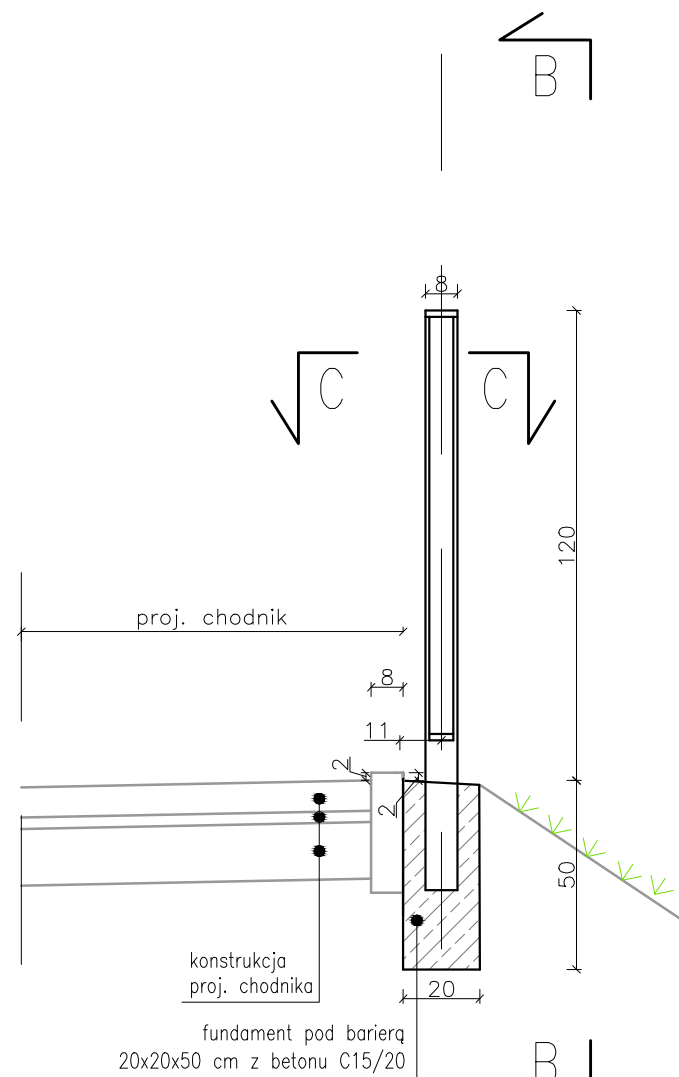

PRZEKRÓJ C-C

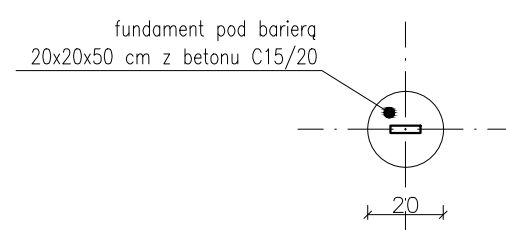

WIDOK B-B

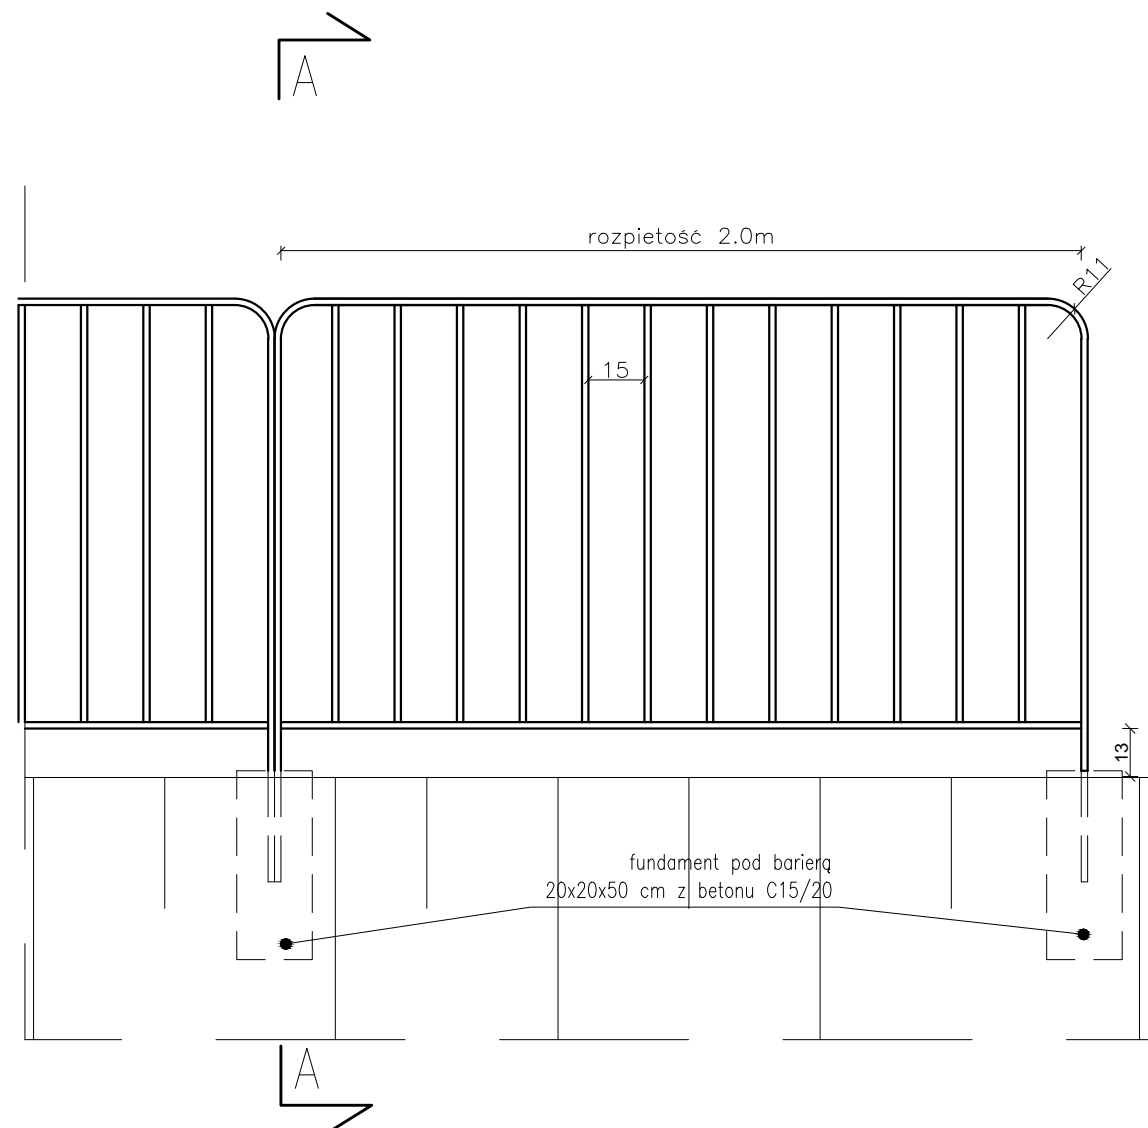

Inwestor		 <b>DSDiK</b> Dolnośląska Służba Dróg i Kolei we Wrocławiu			
		Dolnośląska Służba Dróg i Kolei we Wrocławiu ul. Krakowska 28, 50-425 Wrocław			
Zamawiający  Gmina Prusice ul. Rynek 1 55-110 Prusice		Wykonawca  Biuro Opracowywania Programów i Projektów Inżynierii Komunikacyjnej Marcin Dobek tel./fax (+48-82) 560-58-27 ul. Matejki 7, 22-100 Chełm			
Temat zadania					
ROZBUDOWA DROGI WOJEWÓDZKIEJ NR 342 OD KM 35+741.91 DO KM 37+108.38 NA ZADANIU: "BUDOWA CHODNIKA W M. SKOKOWA W CIĄGU DROGI WOJEWÓDZKIEJ NR 342"					
Temat rysunku					
SZCZEGÓŁ BARIERKI OCHRONNEJ U-11a					
Branża		Stadium			
DROGI		PROJEKT WYKONAWCZY			
Umowa	Data	Skala	Tom	Etap	Nr rysunku
nr ZP.272.1.47.253.2012 z dnia 6 grudnia 2012r.	01.2015	1:20	B.1	1a	6.6
Autorzy	Imię i nazwisko	Podpis	Nr uprawnień		Branża
Projektant:	mgr inż. Marcin Dobek		LUB/0217/PWOD/05		drogi
Opracował:	inż. Artur Łomasiński				drogi
Sprawdził:	mgr inż. Stanisław Matusz		LUB/0217/POOD/05		drogi