ZARZĄD DRÓG POWIATOWYCH

55-100 TRZEBNICA ul. Łączna 1 c

tel./Fax (071) 387-06-17 NIP: 915-16-26-021

e-mail: drogi@powiat.trzebnica.pl www.drogi.trzebnica.pl

Trzebnica dnia 01.10.2021 r

Do wszystkich uczestników przetargu

Znak sprawy: DTiZP/200/17/2021

Wyjaśnienie nr 1 i nr 2 do SWZ

dotyczy: przetargu prowadzonego w trybie podstawowym bez negocjacji pn: **„Przebudowa drogi powiatowej nr 1367 D relacji Strzeszów - Ozorowice - Szewce z podziałem na etapy – Etap I – przebudowa drogi i budowa ciągu pieszo-rowerowego" z podziałem na dwa odcinki: Odc. nr 1- budowa ciągu pieszo-rowerowego, Odc. nr 2 – przebudowa odcinka drogi powiatowej 1367 D.**

Wyjaśnienie nr 1

Pytanie nr 1

Ciąg pieszo-rowerowy.
Zgodnie z przekrojami charakterystycznymi, szerokość nawierzchni ciągu pieszo – rowerowego wynosi 2,85 m. Ilości wskazane w kosztorysie wskazują, że do wyliczeń przyjęto szerokość 3 m na całej długości bez pominięcia powierzchni zjazdów na szerokości ciągu. Warstwa odsączająca: 2,70*451 – 48m2(powierzchnia zjazdów na szerokości ciągu). Podbudowa zasadnicza: 2,85*451 - 48m2(powierzchnia zjazdów na szerokości ciągu).Warstwa ścieralna: j.w.. Prosimy o wyjaśnienie.

Odpowiedź nr 1

Zamawiający informuje, że powierzchnię ciągu należy pomniejszyć o szerokość do 2,85m i części wjazdów.

Zmiana z 1353,62 m2 na 1240,67 m2

dotyczy przedmiaru poz. **22,26,27,30,31 ma być 1240,67 m2**

dotyczy przedmiaru poz. **36 ma być 1471,13 m2**

dotyczy przedmiaru poz. **37 ma być 1702,19 m2**

dotyczy przedmiaru poz. **40 ma być 1471,13 m2.**

Pytanie nr 2

Poszerzenie. Powierzchnia warstwy odsączającej nie uwzględnia szerokości 0,32m pod ławą krawężnikową.

Odpowiedź nr 2

Zamawiający informuje, że należy powiększyć w-wę odsączającą na poszerzeniach (pod krawężnikiem) o 61,25 m2. Dotyczy przedmiaru **poz.24,25 ma być 292,31 m2.**

Pytanie nr 3

Zgodnie z typowymi przekrojami drogowymi, poszerzenia ujęte są w zakresie drogowym. Natomiast zgodnie z przekrojami charakterystycznymi dla zakresu chodnika – poszerzenia jezdni są ujęte w tym opracowaniu. Prosimy o wyjaśnienie.

Odpowiedź nr 3

Zamawiający informuje, że poszerzenia jezdni ujęte są w dokumentacji ciągu pieszo-rowerowego i określone na planie sytuacyjnym szrafowaniem w kolorze szarym

Pytanie nr 4

Brak pozycji wykopów pod konstrukcję chodnika. Czy roboty ziemne pod konstrukcję chodnika zbilansowane są w wykopach pod kanalizację?

Odpowiedź nr 4

Zamawiający informuje, że wykopy pod konstrukcję ciągu ujęto w robotach ziemnych dla budowy kanalizacji deszczowej.

Pytanie nr 5

Przedmiar drogowy. Czy ilości MMA wskazane w przedmiarze uwzględniają całą projektowaną szerokość jezdni ?

Odpowiedź nr 5

Zamawiający informuje, że ilość MMA z przedmiaru dla w-wy ścieralnej ujmuje ciąg pieszo-rowerowy i poszerzenia.

Wyjaśnienie nr 2

Pytanie nr 1

Prosimy o udostępnienie tabeli robót ziemnych

Odpowiedź nr 1

Zamawiający udostępnia tabelę robót ziemnych w załączeniu do niniejszego wyjaśnienia.

Pytanie nr 2

Prosimy o informacje, czego dotyczy obmiar 890 m2, który powtarza się w pozycjach przedmiaru drogowego: 16; 22; 23; 26; 29

Odpowiedź nr 2

Zamawiający informuje, że obmiar 890 m2 jest to powierzchnia zjazdów do budowy/przebudowy

Pytanie nr 3

Prosimy o udostępnienie przekroju wyniesionego progu zwalniającego oraz wskazanie pozycji kosztorysowych, w których należy go wycenić.

Odpowiedź nr 3

Zamawiający udostępnia tabelę przekrój wyniesionego progu zwalniającego w załączeniu do niniejszego wyjaśnienia. **Pozycje kosztorysowe – 16, 19, 24, 30 oraz poszerzenie – 20, 23.**

Zarząd Dróg Powiatowych w Trzebnicy prosi o zastosowanie w/w zmiany przy sporządzaniu oferty.

Z poważaniem:

W zastępstwie Dyrektora
Zarządu Dróg Powiatowych
w Trzebnicy
Marek Rajter
Specjalista d/s technicznych

TABELA ROBÓT ZIEMNYCH

Projekt :
Plik :C:\Users\Kuba\OneDrive\PUD KUBA\PROJEKTY\Projekty_2020\Szewce_Ozorowice\ODCINEK_1\Szewce_Ulica\Szewce_Ozorowice_120820.ulc

PIKIETAŻ	POWIERZCHNIE[m2] NASYP	WYKOP	ODLEGŁOŚĆ [m]	OBJĘTOŚCI[m3] NASYP	WYKOP	ZUŻYCIE NA MIEJSCU	NADMIAR(*)	BILANS
0+000,00	0,77	0,88						0,00
			11,40	11,67	14,33	11,67	2,66	
0+011,40	1,27	1,63						2,66
			45,40	36,53	93,44	36,53	56,91	
0+056,80	0,34	2,48						59,58
			55,00	17,25	106,60	17,25	89,36	
0+111,80	0,29	1,39						148,93
			57,70	25,57	165,89	25,57	140,32	
0+169,50	0,59	4,36						289,25
			41,90	20,64	169,88	20,64	149,24	
0+211,40	0,39	3,75						438,49
			40,80	14,67	122,94	14,67	108,27	
0+252,20	0,33	2,28						546,76
			50,90	14,40	99,47	14,40	85,06	
0+303,10	0,24	1,63						631,82
			49,50	13,48	74,19	13,48	60,71	
0+352,60	0,31	1,37						692,53
			44,70	18,74	53,02	18,74	34,28	
0+397,30	0,53	1,01						726,82
			45,40	14,36	43,87	14,36	29,50	
0+442,70	0,10	0,93						756,32
			39,00	3,34	32,19	3,34	28,85	

0+481,70	0,07	0,73						785,17
			45,80	2,62	33,49	2,62	30,87	
0+527,50	0,05	0,74						816,04
			55,40	2,91	40,68	2,91	37,76	
0+582,90	0,06	0,73						853,80
			37,90	1,76	26,78	1,76	25,02	
0+620,80	0,03	0,68						878,83
			41,50	5,17	84,95	5,17	79,78	
0+662,30	0,22	3,41						958,61
			84,00	9,08	281,93	9,08	272,85	
0+746,30	0,00	3,30						1231,46
			60,70	1,01	180,54	1,01	179,53	
0+807,00	0,03	2,65						1410,99
			49,60	3,65	102,55	3,65	98,90	
0+856,60	0,11	1,49						1509,88
			47,30	17,41	51,56	17,41	34,14	
0+903,90	0,62	0,69						1544,03
			45,00	17,83	65,64	17,83	47,81	
0+948,90	0,17	2,22						1591,84
			56,50	8,61	140,06	8,61	131,46	
1+005,40	0,13	2,73						1723,30
			37,30	7,82	87,88	7,82	80,06	
1+042,70	0,28	1,98						1803,36
			59,10	9,84	95,28	9,84	85,44	
1+101,80	0,05	1,25						1888,80
			57,30	2,83	68,61	2,83	65,78	
1+159,10	0,05	1,15						1954,59
			45,60	6,58	60,96	6,58	54,38	
1+204,70	0,24	1,52						2008,97
			68,70	33,13	76,88	33,13	43,75	
1+273,40	0,73	0,71						2052,72
			93,70	60,81	95,63	60,81	34,83	
1+367,10	0,57	1,33						2087,55
			44,13	22,08	53,86	22,08	31,78	
1+411,23	0,43	1,11						2119,33

RAZEM	403,78	2597,44	402,66

Nadmiar WYKOP 2119,33m3

(*) - wartości ujemne NASYP, dodatnie WYKOP

PRZEKRÓJ DROGOWY - wyniesione przejście dla pieszych skala 1:50

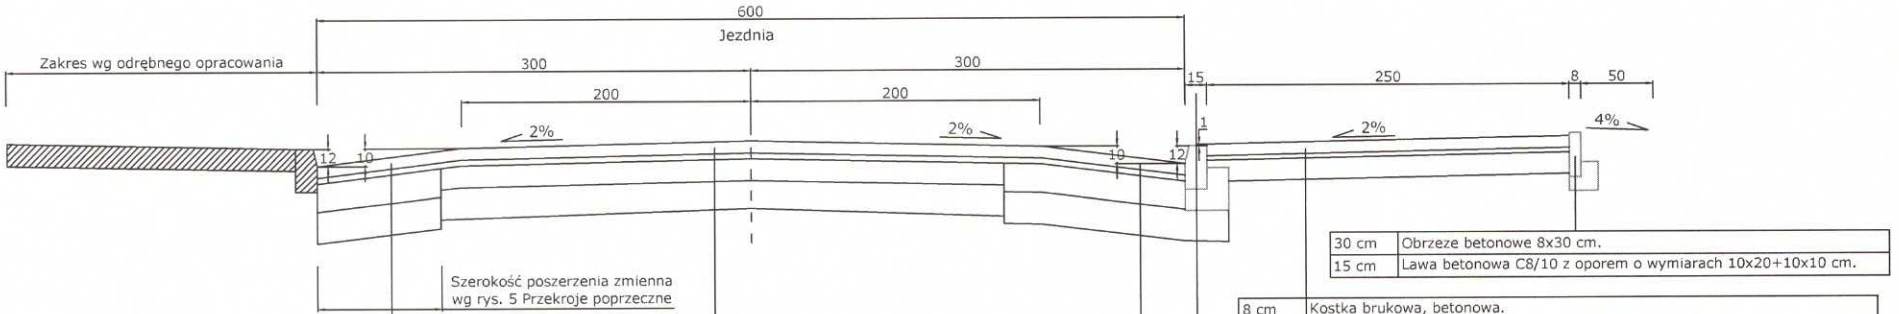

30 cm	Obrzeze betonowe 8x30 cm.
15 cm	Lawa betonowa C8/10 z oporem o wymiarach 10x20+10x10 cm.

8 cm	Kostka brukowa, betonowa.
3 - 5 cm	Podsypka cementowo - piaskowa 1:4.
15 cm	Podbudowa zasadnicza z mieszanki niezwiązanej z kruszywem 0/31,5 mm $C_{90/3}$.

8 cm	Kostka brukowa, betonowa.
3-5 cm	Podsypkka cementowo - piaskowa 1:4.
15 cm	Podbudowa zasadnicza z mieszanki niezwiązanej z kruszywem 0/31,5 mm $C_{90/3}$.
	Istniejąca konstrukcja jezdni.

30 cm	Krawężnik betonowy 15x30 cm.
15 cm	Lawa betonowa C12/15 z oporem o wymiarach 15x30+15x15 cm.

8 cm	Kostka brukowa, betonowa.
3-5 cm	Podsypkka cementowo - piaskowa 1:4.
20 cm	Podbudowa zasadnicza z mieszanki niezwiązanej z kruszywem 0/63 mm $C_{90/3}$.
22 cm	Warstwa mrozoochronna z gruntu stabilizowanego spoiwem hydraulicznym C1,5/2,0 <4,0 MPa.

inż. Jakub Pietraszek
PRACOWNIA USŁUG DROGOWYCH "KUBA"
63-900 Łaszczyn, ul. Willowa 44, e - mail: kubapietraszek@pudkuba.pl

Nazwa zadania	Przebudowa drogi powiatowej nr 1367D relacji Strzeszów - Ozorowice - Szewce - ODCINEK 1.				
Adres obiektu	Droga powiatowa nr 1367D; Gmina Wisznia Mała; Powiat trzebnicki; Województwo dolnośląskie.				
Funkcja	Tytuł, imię i nazwisko	Branża	Nr uprawnień		Podpis
Projektant	inż. Jakub Pietraszek	inżynieryjna drogowa	WKP/0108/POOD/15		
Rysunek	**PRZEKROJE DROGOWE TYPOWE**		Skala	Data oprac.	Arkusz nr
			1:50	31.07.2020r.	3.1

ZARZĄD DRÓG POWIATOWYCH

55-100 TRZEBNICA ul. Łączna 1 c

tel./Fax (071) 387-06-17 NIP: 915-16-26-021

e-mail: drogi@powiat.trzebnica.pl www.drogi.trzebnica.pl

Trzebnica dnia 04.10.2021 r

Do wszystkich uczestników przetargu

Znak sprawy: DTiZP/200/17/2021

Wyjaśnienie nr 3 do SWZ

dotyczy: przetargu prowadzonego w trybie podstawowym bez negocjacji pn: **„Przebudowa drogi powiatowej nr 1367 D relacji Strzeszów - Ozorowice - Szewce z podziałem na etapy – Etap I – przebudowa drogi i budowa ciągu pieszo-rowerowego" z podziałem na dwa odcinki: Odc. nr 1- budowa ciągu pieszo-rowerowego, Odc. nr 2 – przebudowa odcinka drogi powiatowej 1367 D.**
Na podstawie art. 286 ust. 1 i ust. 3 ustawy Prawo zamówień publicznych z dnia 11 września 2019 roku (Dz. U. z 2021 r. poz. 1129) Zarząd Dróg Powiatowych w Trzebnicy zmienia treść SWZ w następujących punktach:

- zmienia się punkt XVI ppkt 2:
jest :
Wadium wnosi się przed upływem terminu składania ofert t.j. do dnia 05.10.2021 r. do godziny 10:00.

powinno być:
Wadium wnosi się przed upływem terminu składania ofert t.j. do dnia 08.05.2021 r. do godziny 10:00.

- zmienia się punkt XVI ppkt 4:
jest :
Wadium w formie pieniądza należy wnieść przelewem na konto w Banku: Bank Spółdzielczy w Trzebnicy nr rachunku 95 9591 0004 2001 0000 4776 0001 z dopiskiem „Wadium – nr postępowania".
UWAGA: Za termin wniesienia wadium w formie pieniężnej zostanie przyjęty termin uznania rachunku Zamawiającego. Wadium wnosi się przed upływem terminu składania ofert t.j. do dnia 05.10.2021 r. r. do godziny 10:00 i utrzymuje nieprzerwanie do dnia upływu terminu związania ofertą, z wyjątkiem przypadków, o których mowa w art. 98 ust. 1 pkt 2 i 3 oraz ust. 2 pzp.

Powinno być:
Wadium w formie pieniądza należy wnieść przelewem na konto w Banku: Bank Spółdzielczy w Trzebnicy nr rachunku 95 9591 0004 2001 0000 4776 0001 z dopiskiem „Wadium – nr postępowania".

UWAGA: Za termin wniesienia wadium w formie pieniężnej zostanie przyjęty termin uznania rachunku Zamawiającego. Wadium wnosi się przed upływem terminu składania ofert t.j. do dnia **08.10.2021 r.** do godziny 10:00 i utrzymuje nieprzerwanie do dnia upływu terminu związania ofertą, z wyjątkiem przypadków, o których mowa w art. 98 ust. 1 pkt 2 i 3 oraz ust. 2 pzp.

- zmienia się punkt XVII ppkt 1:

Jest:
Wykonawca będzie związany ofertą przez okres 30 dni , tj. do dnia 03.11.2021 r. Bieg terminu związania ofertą rozpoczyna się wraz z upływem terminu składania ofert.

Powinno być:
Wykonawca będzie związany ofertą przez okres 30 dni , tj. do dnia 06.11.2021 r. Bieg terminu związania ofertą rozpoczyna się wraz z upływem terminu składania ofert.

- zmienia się punkt XVIII ppkt 1:

Jest:
Ofertę należy złożyć poprzez Platformę miniPortal do dnia 05.10.2021 r. do godziny 10:00.

Powinno być:
Ofertę należy złożyć poprzez Platformę miniPortal do dnia 08.10.2021 r. do godziny 10:00.

- zmienia się punkt XVIII ppkt 3:

Jest:
Otwarcie ofert nastąpi w dniu **05.10.2021 r. o godzinie 10:30**

Powinno być:
Otwarcie ofert nastąpi w dniu **08.10.2021 r. o godzinie 10:30**

Zarząd Dróg Powiatowych w Trzebnicy prosi o zastosowanie w/w zmian przy sporządzaniu oferty.

Z poważaniem:

W zastępstwie Dyrektora
Zarządu Dróg Powiatowych
w Trzebnicy
Marek Rajter
Specjalista d/s technicznych

ZARZĄD DRÓG POWIATOWYCH

55-100 TRZEBNICA ul. Łączna 1 c

tel./Fax (071) 387-06-17 NIP: 915-16-26-021

e-mail: drogi@powiat.trzebnica.pl www.drogi.trzebnica.pl

Trzebnica dnia 05.10.2021 r

Do wszystkich uczestników przetargu

Znak sprawy: DTiZP/200/17/2021

Wyjaśnienie nr 4 do SWZ

dotyczy: przetargu prowadzonego w trybie podstawowym bez negocjacji pn: **„Przebudowa drogi powiatowej nr 1367 D relacji Strzeszów - Ozorowice - Szewce z podziałem na etapy – Etap I – przebudowa drogi i budowa ciągu pieszo-rowerowego" z podziałem na dwa odcinki: Odc. nr 1- budowa ciągu pieszo-rowerowego, Odc. nr 2 – przebudowa odcinka drogi powiatowej 1367 D.**

Wyjaśnienie nr 4

Pytanie nr 1

Prosimy o wyjaśnienie, która konstrukcja dla poszerzenia jezdni od strony ciągu pieszo – rowerowego jest właściwa:

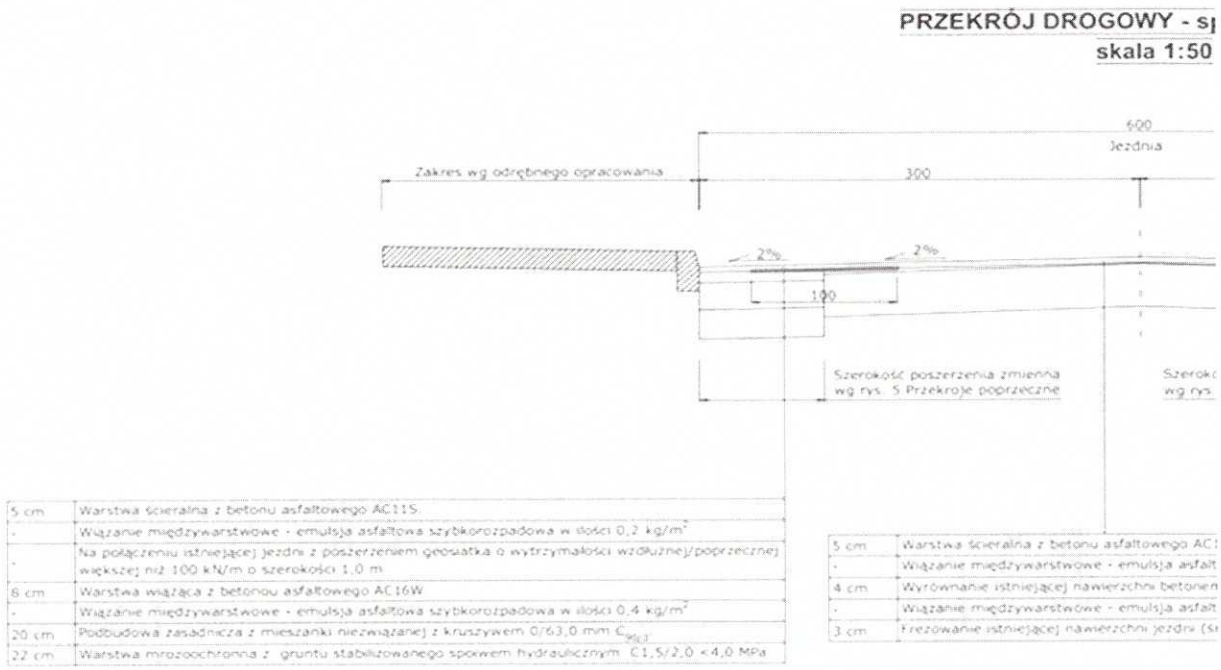

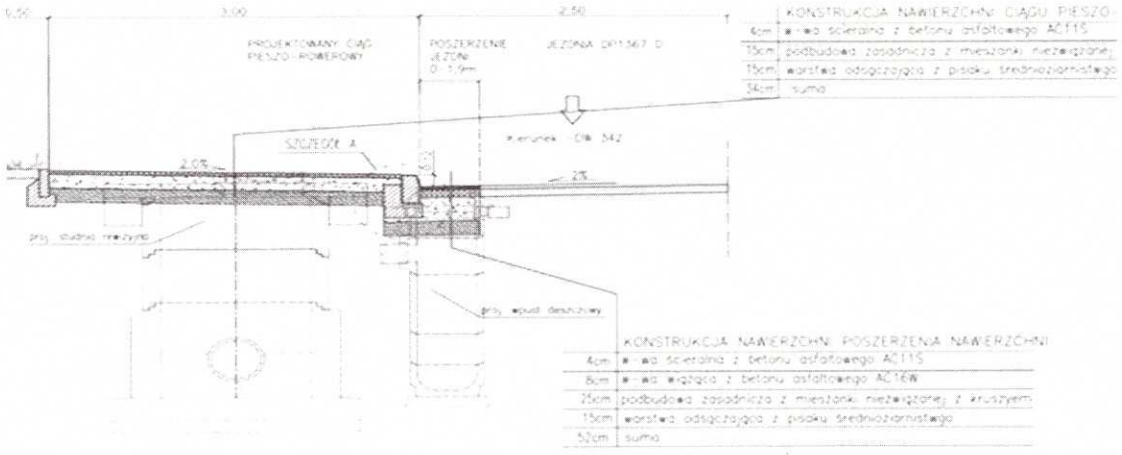

Odpowiedź nr 1

Zamawiający informuje, że w związku z dublowaniem się robót związanych z poszerzeniem jezdni należy wyłączyć z kosztorysu na ciąg pieszo-rowerowy pozycje związane z poszerzeniem; należy usunąć z przedmiaru poz. **21,23,24,25,32 33,38 39** równocześnie **poz. 40** należy pomniejszyć ; **1584,68-231,06=1353,62 m2.**

Pytanie nr 2

Odpowiedź nr 5 z dn. 01/10/21 odnosi się do przedmiaru dla ciągu pieszo – rowerowego, natomiast pytanie dotyczy przedmiaru drogowego. Z obmiaru wynika, że powierzchnia warstwy ścieralnej w przedmiarze drogowym zawiera również powierzchnię AC11S na poszerzeniu, ujętą w przedmiarze

dla ciągu pieszo-rowerowego. Prosimy o wyjaśnienie.

Odpowiedź nr 2

Zamawiający informuje, że warstwa ścieralna dotyczy całej szerokości jezdni.

Pytanie nr 3

Zgodnie z PZT zakresu drogowego, do wykonania jest krawężnik 15x30 na dwóch odcinkach: 31 mb i 26 mb. Przedmiar natomiast opisuje do wykonania 460 mb.
Prosimy o weryfikację wszystkich pozycji z obu przedmiarów/kosztorysów.

Odpowiedź nr 3

Zamawiający informuje, że przedmiar dotyczący krawężnika obejmuję również krawężnik jako opornik zjazdów.

Pytanie nr 4

W związku z postępowaniem przetargowym dot. ,,Przebudowy drogi powiatowej nr 1367 D relacji Strzeszów - Ozorowice - Szewce z podziałem na etapy – Etap I – przebudowa drogi i budowa ciągu pieszo-rowerowego" z podziałem na dwa odcinki: Odc. nr 1- budowa ciągu pieszo-rowerowego, Odc. nr 2 – przebudowa odcinka drogi powiatowej 1367 D. Wykonawca zwraca się z prośbą o określenie sposobu rozliczenia robót budowlanych objętych przedmiotowym postępowaniem. Czy odbiorowi i rozliczeniu podlegać będzie cały zakres poszczególnych odcinków, czy poszczególne pozycje z kosztorysu ofertowego.

Odpowiedź nr 4

Zamawiający informuje, że rozliczeniu podlegać będzie cały zakres poszczególnych odcinków zawierający poszczególne pozycje z kosztorysu ofertowego. Poza tym odpowiedzi udzielono również w odpowiedzi nr 1 do wyjaśnienia nr 4 z dnia 05.10.2021 r.

Pytanie nr 5

Jeżeli całe zadanie ma charakter ryczałtu z podziałem na dwa odcinki, to czy konieczne jest załączanie kosztorysu ofertowego przez każdego z oferentów ?

Odpowiedź nr 5

Zamawiający informuje, że zgodnie z zapisami SWZ konieczne jest załączenie kosztorysu ofertowego przez każdego z oferentów.

Pytanie nr 6

Wykonawca zwraca się z prośbą o uzupełnienie przedmiaru robót o zakres odhumusowania

Odpowiedź nr 6

Zamawiający informuje, że:

- w dokumentacji na ciąg pieszo-rowerowy przy zabudowie ciągu na istniejącym rowie nie praktykuje się zdjęcia humusu ;

-technologicznie zebranie humusu gr. ok. 10-15cm ze skarp rowu pracochłonne

- uzysk humusu niewspółmiernie mały do nakładów pracy związanej z jego zdjąciem

- powierzchnia zdjęcia niewielka

- dla zarurowanie rowu zdjęcie humusu ze skarp- bez znaczenia.

Zarząd Dróg Powiatowych w Trzebnicy prosi o zastosowanie w/w zmiany przy sporządzaniu oferty.

Z poważaniem:

W zastępstwie Dyrektora
Zarządu Dróg Powiatowych
w Trzebnicy
Marek Rajter
Specjalista d/s technicznych

ZARZĄD DRÓG POWIATOWYCH

55-100 TRZEBNICA ul. Łączna 1 c

tel./Fax (071) 387-06-17 NIP: 915-16-26-021

e-mail: drogi@powiat.trzebnica.pl www.drogi.trzebnica.pl

Trzebnica dnia 06.10.2021 r

Do wszystkich uczestników przetargu

Znak sprawy: DTiZP/200/17/2021

Wyjaśnienie nr 5 do SWZ

dotyczy: przetargu prowadzonego w trybie podstawowym bez negocjacji pn: **„Przebudowa drogi powiatowej nr 1367 D relacji Strzeszów - Ozorowice - Szewce z podziałem na etapy – Etap I – przebudowa drogi i budowa ciągu pieszo-rowerowego" z podziałem na dwa odcinki: Odc. nr 1- budowa ciągu pieszo-rowerowego, Odc. nr 2 – przebudowa odcinka drogi powiatowej 1367 D.**

Wyjaśnienie nr 5

Pytanie nr 1

Dotyczy odpowiedzi z dnia 05.10.2021 r.(wyjaśnienie nr 4). Zgodnie z odpowiedzią na pytanie nr 1, należy pomniejszyć również obmiar pozycji nr: 36 oraz 37. Prosimy o korektę.

Odpowiedź nr 1

Zamawiający informuje, że poz. 36,37 przyjmują wartość **1353,62 m2**

(poz. 36 - 1584,68-231,06=1353,62 , poz. 37 - 1815,74-231,06*2 = 1353,62).

Zarząd Dróg Powiatowych w Trzebnicy prosi o zastosowanie w/w zmiany przy sporządzaniu oferty.

Z poważaniem:

W zastępstwie Dyrektora
Zarządu Dróg Powiatowych
w Trzebnicy
Marek Rajter
Specjalista d/s technicznych