



## Przekrój konstrukcyjny zjazdu z krawężnikiem ściętym


skala 1:50

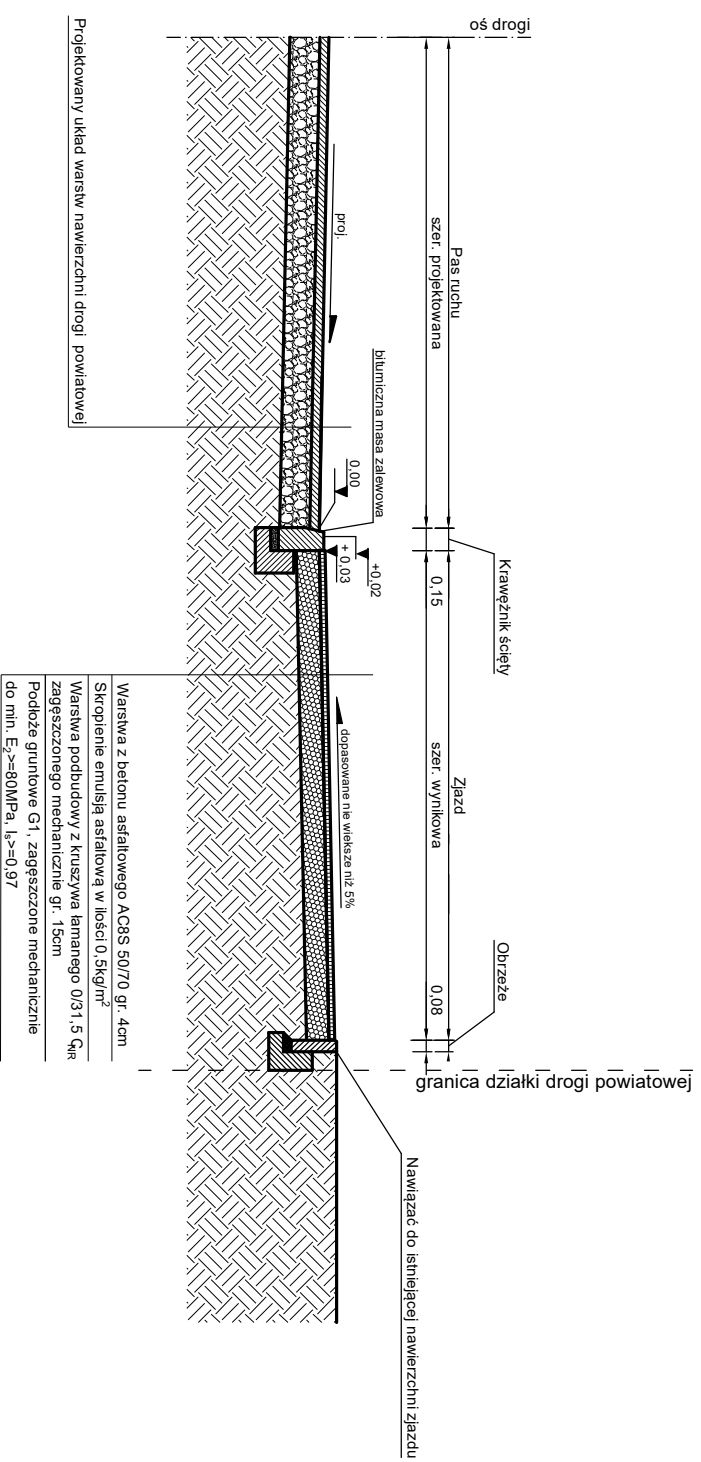

### SZCZEGÓŁ POSADOWIENIA OBRZEŻA NA ŁAWIE BETONOWEJ SKALA 1:20

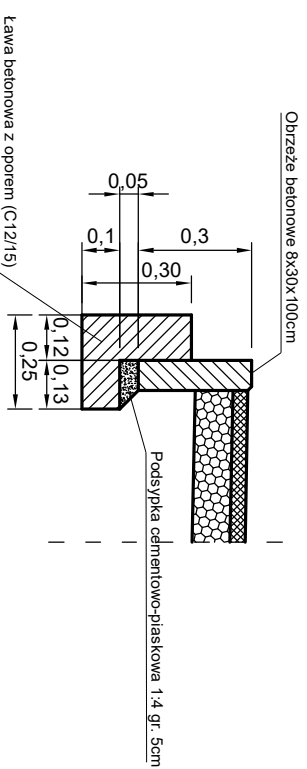

### SZCZEGÓŁ POSADOWIENIA KRAWĘŻNIKA NA ŁAWIE BETONOWEJ SKALA 1:20

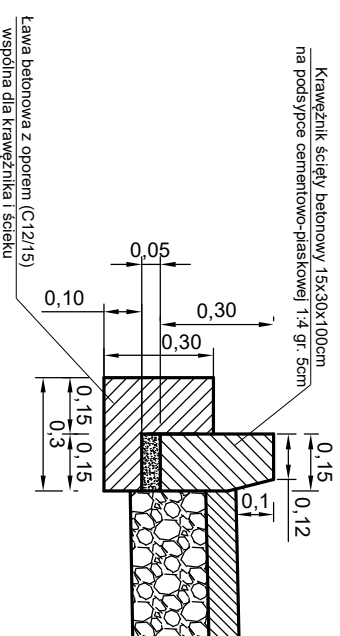

Jednostka projektowa		<b>indro</b>		J a k u b Frąckowiak		ul. Polna 10 56-320 Krośnice	
INWESTOR:		Zarząd Dróg Powiatowych w Trzebnicy				ul. Łączna 1c 55-100 Trzebnica	
OBIEKT: <b>Przebudowa drogi powiatowej nr 1358D na odcinku Uraz - Rościślawice z podziałem na dwa ETAPY</b>							
TYTUŁ RYSUNKU:		SKALA:		DATA:			
Przekrój konstrukcyjny zjazdu z krawężnikiem ściętym - w ciągu chodnika w miejscowości Uraz		1:50, 1:20		02.2020			
PROJEKTANT:		NR UPRAWNIENI:		RODZIS:		NR RYSUNKU:	
mgr inż. Jakub Frąckowiak		WK/P0121/PWOD/18				Rys. nr 4.6	