



Przekrój konstrukcyjny zjazdu z krawężnikiem najazdowym i ściekiem

skala 1:50

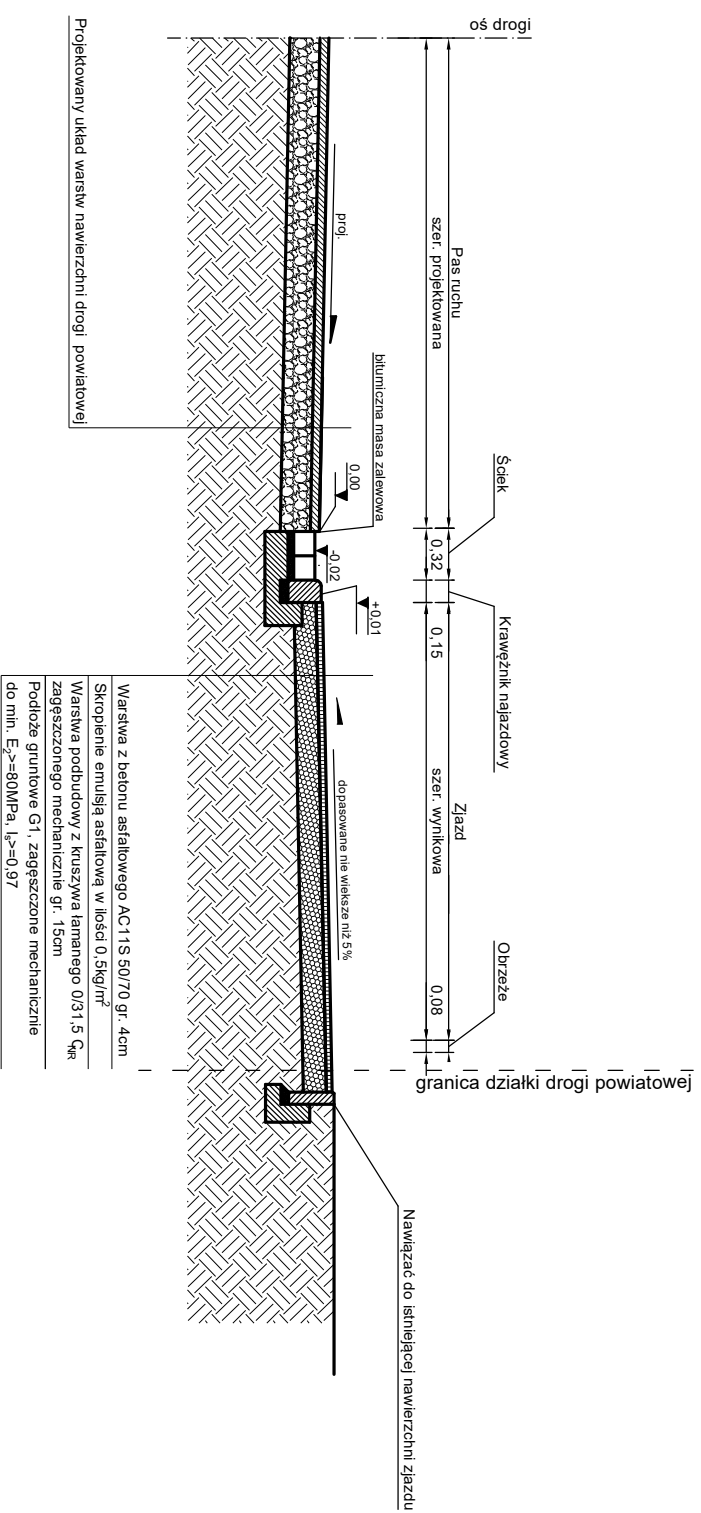


SZCZEGÓŁ POSADOWIENIA OBRZEŻA NA ŁAWIE BETONOWEJ

SKALA 1:20

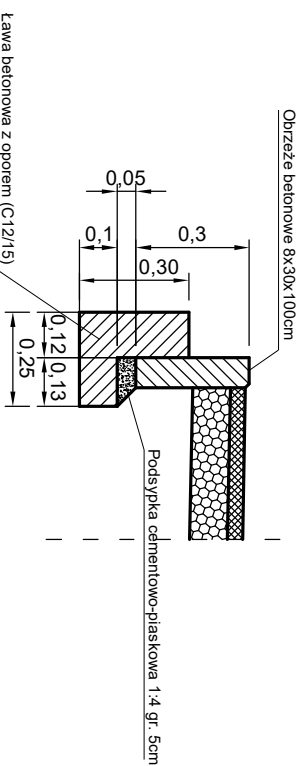

SZCZEGÓŁ POSADOWIENIA KRAWĘŻNIKA NAJAZDOWEGO I ŚCIEKU NA WSPÓLNEJ ŁAWIE BETONOWEJ, SKALA 1:10

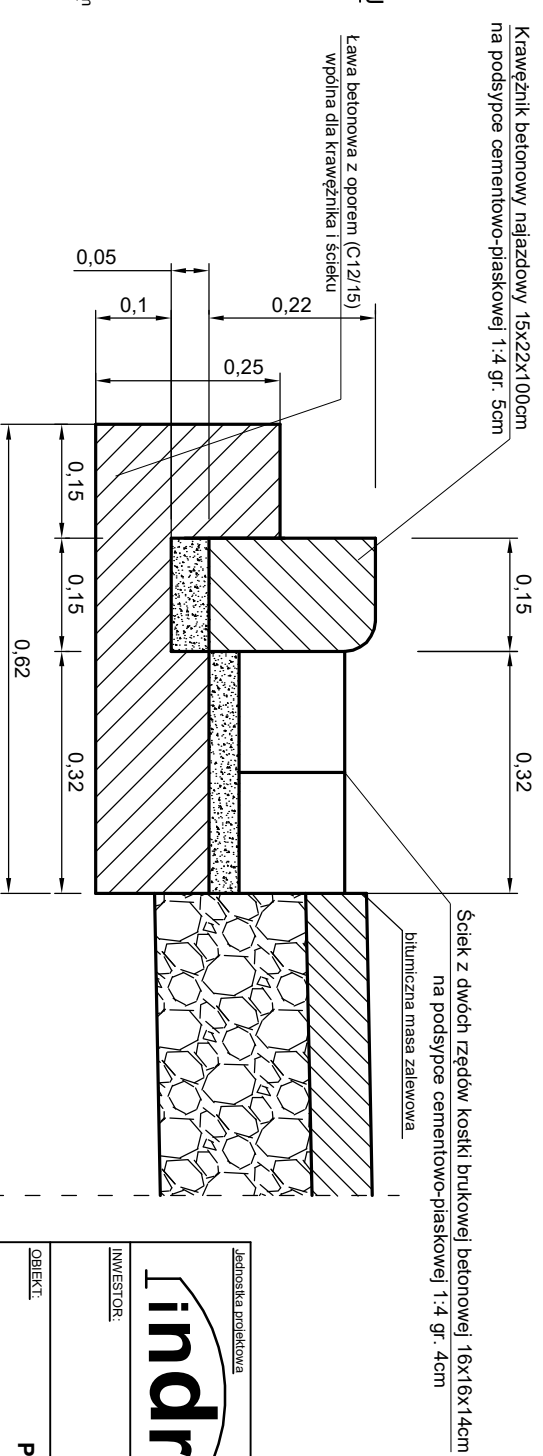

Jednostka projektowa		SKALA:		DATA:	
indro		1:50, 1:20,		02.2020	
INWESTOR:		w miejscowości Nizny		NR RYSUNKU:	
Zarząd Dróg Powiatowych w Trzebnicy		1:10		Rys. nr 4.7	
ul. Łączna 1c					
55-100 Trzebnica					
OBJEKT:					
Przebudowa drogi powiatowej nr 1358D					
na odcinku Uraz - Rościszawice z podziałem na dwa ETAPY					
TYTUŁ RYSUNKU:					
Przekrój konstrukcyjny zjazdu z krawężnikiem najazdowym i ściekiem					
w miejscowości Nizny					
PROJEKTANT:		NR URZAMNIENI:		RODZIS:	
mgr inż. Jakub Frąckowiak		WKP/0121/PWOD/18			